



LEGENDA

- WC KLOZET ZÁVĚSNÝ S PODOMÍTKOVÝM SPLACHOVÁNÍM – GEBERIT, PŘÍVOD SV20, ODPAD ZADNÍ ROVNÝ, DN 110
- U UMYVADLO NÁSTĚNNÉ KERAMICKÉ Š. 5600 MM SV,TV 20, ODPAD DN50
- S SPRCHA SV,TV, 25, BATERIE PODOMÍTKOVÁ PÁKOVÁ, ODPAD DN 75

- STÁVAJÍCÍ STAV
- STUDENÁ VODA
- TEPLÁ VODA
- CÍRKULACE
- SPLAŠKOVÁ KANALIZACE
- NOVÝ STAV
- STUDENÁ VODA
- TEPLÁ VODA
- SPLAŠKOVÁ KANALIZACE

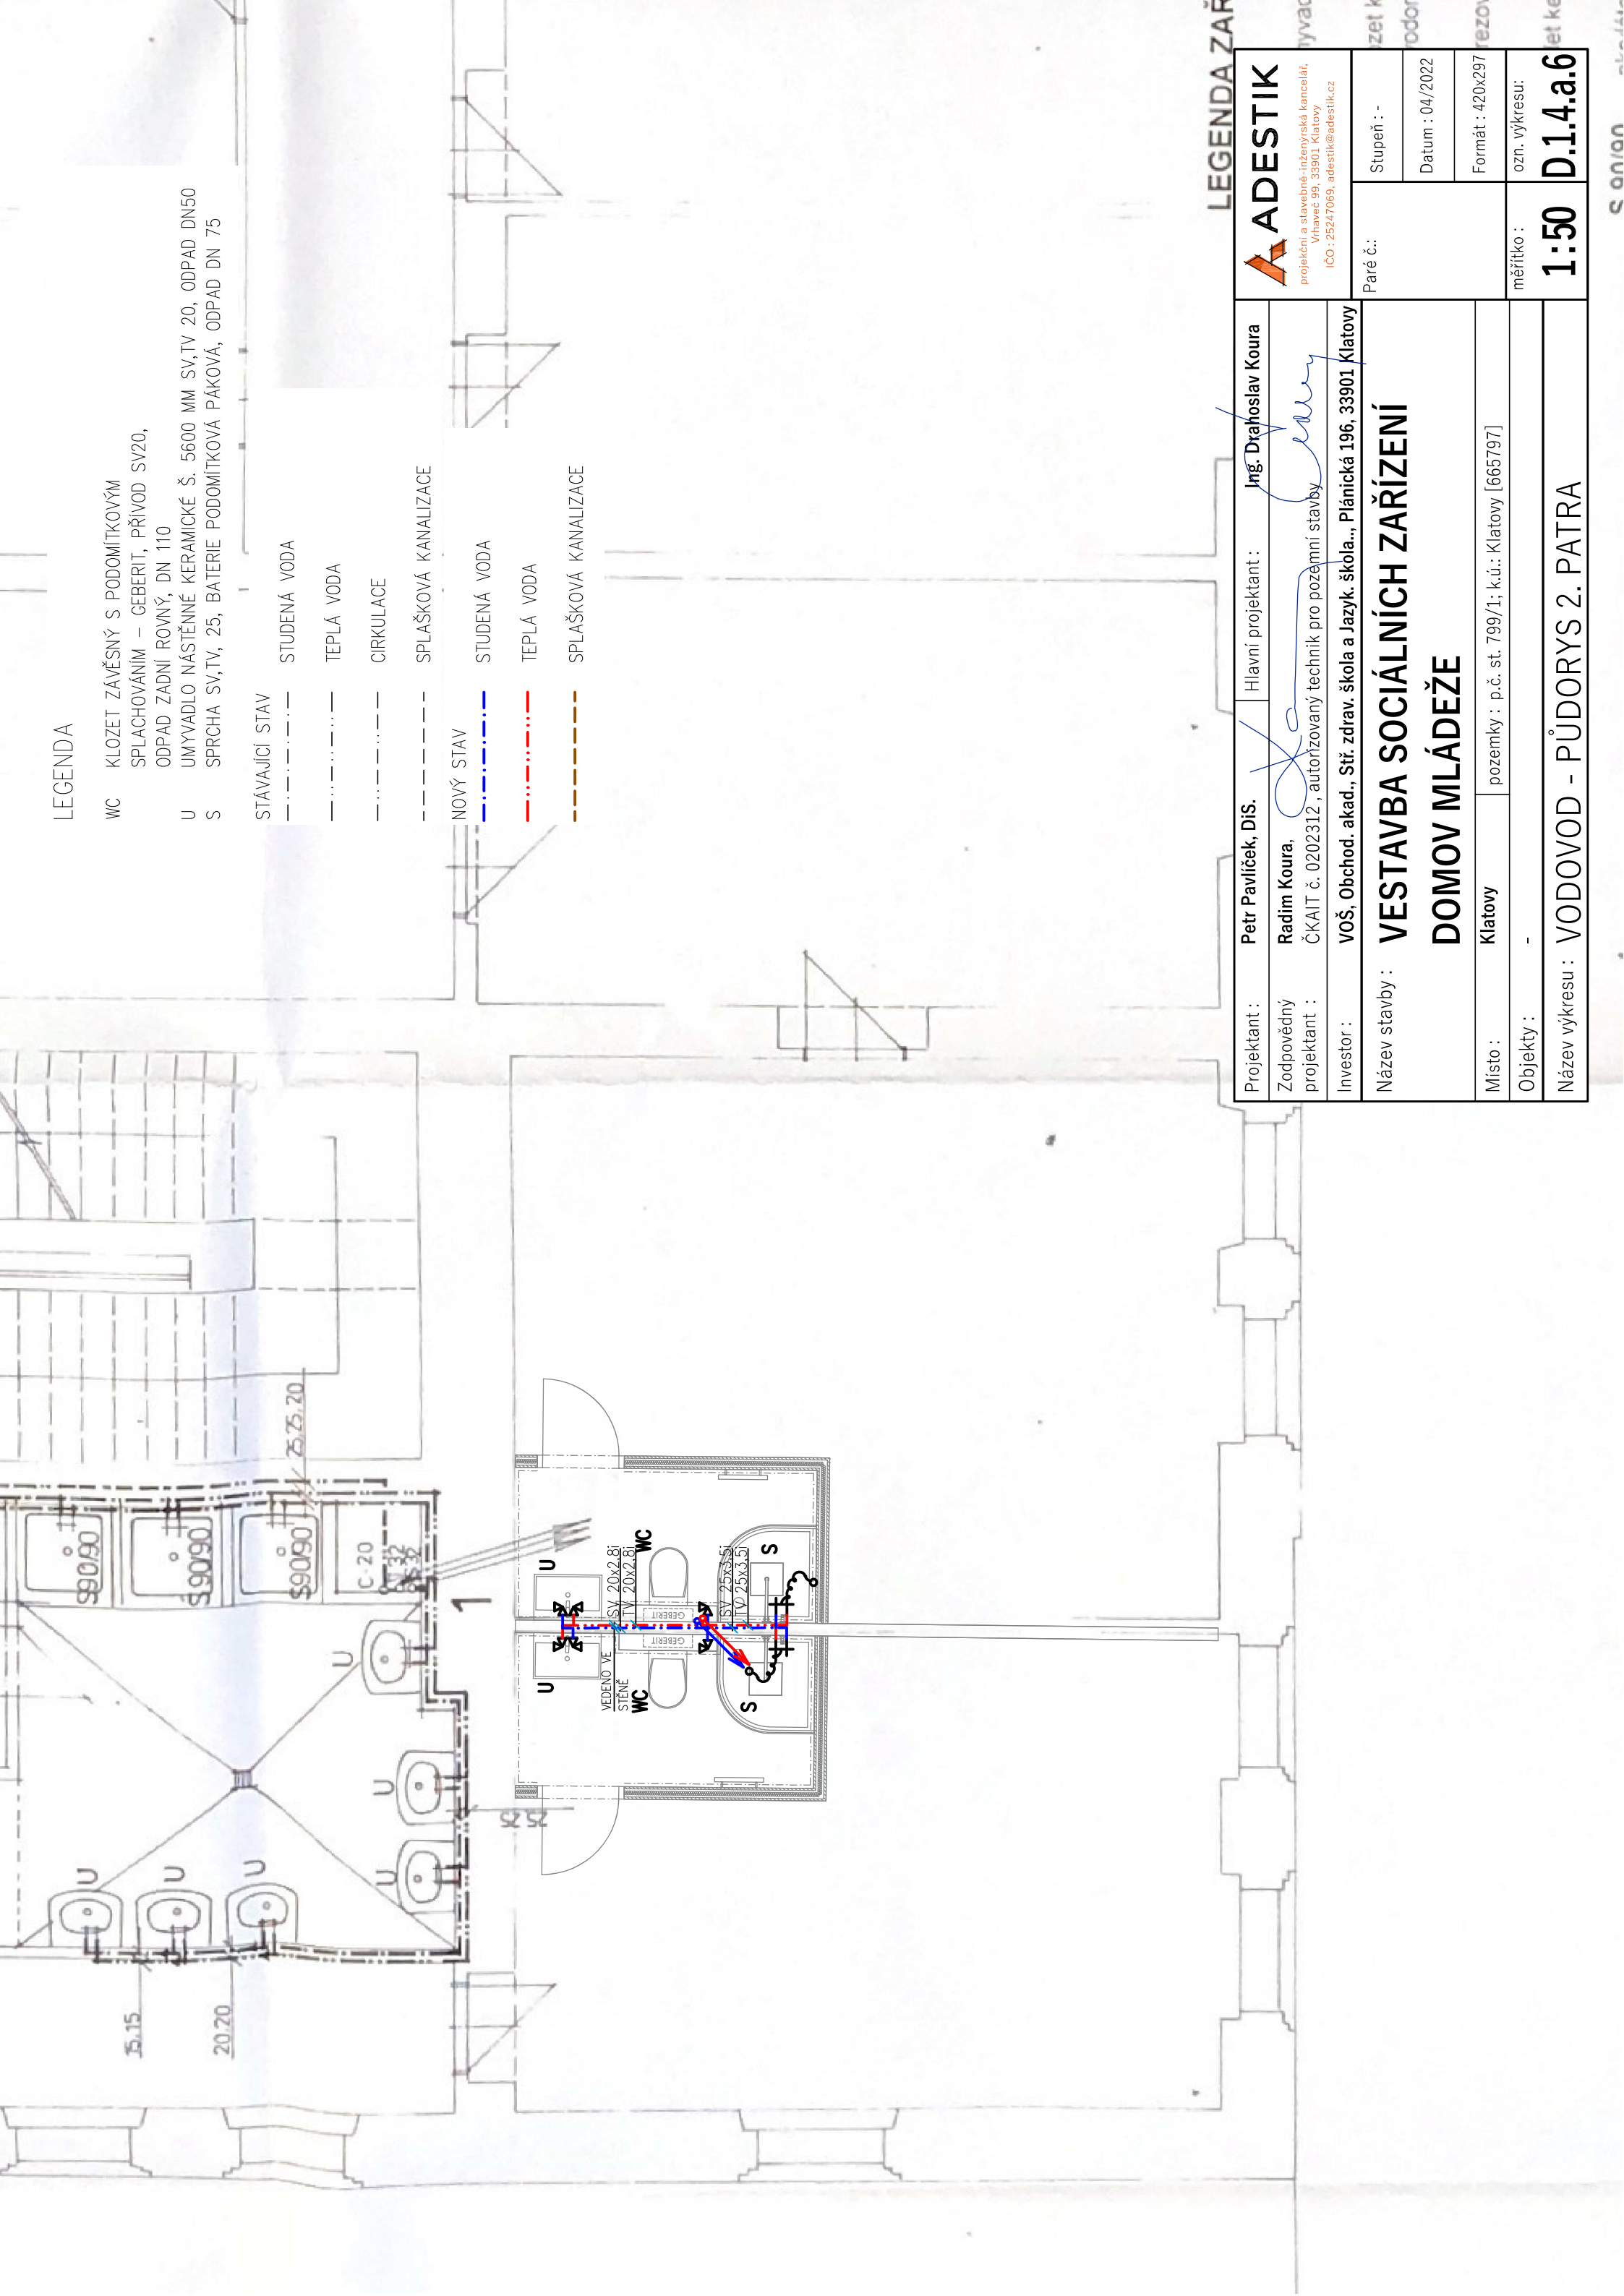

LEGENDA ZAŘÍZENÍ		<div><div></div><div><div>ADESTIK</div><div>projektční a stavebně-inženýrská kancelář, Vrhavců 99, 33901 Klatovy IČO : 25247069, adestik@adestik.cz</div></div></div>	
Projektant :		Hlavní projektant :	
Zodpovědný projektant :		Ing. Drahošlav Koura	
Investor :		ČKAIT č. 0202312 , autorizovaný technik pro pozemní stavby	
Název stavby :		VOŠ, Obchod. akad., Stř. zdrav. škola a Jazyk. škola., Plánická 196, 33901 Klatovy	