


PŮDORYS 1. NP

MÉR. 1:50

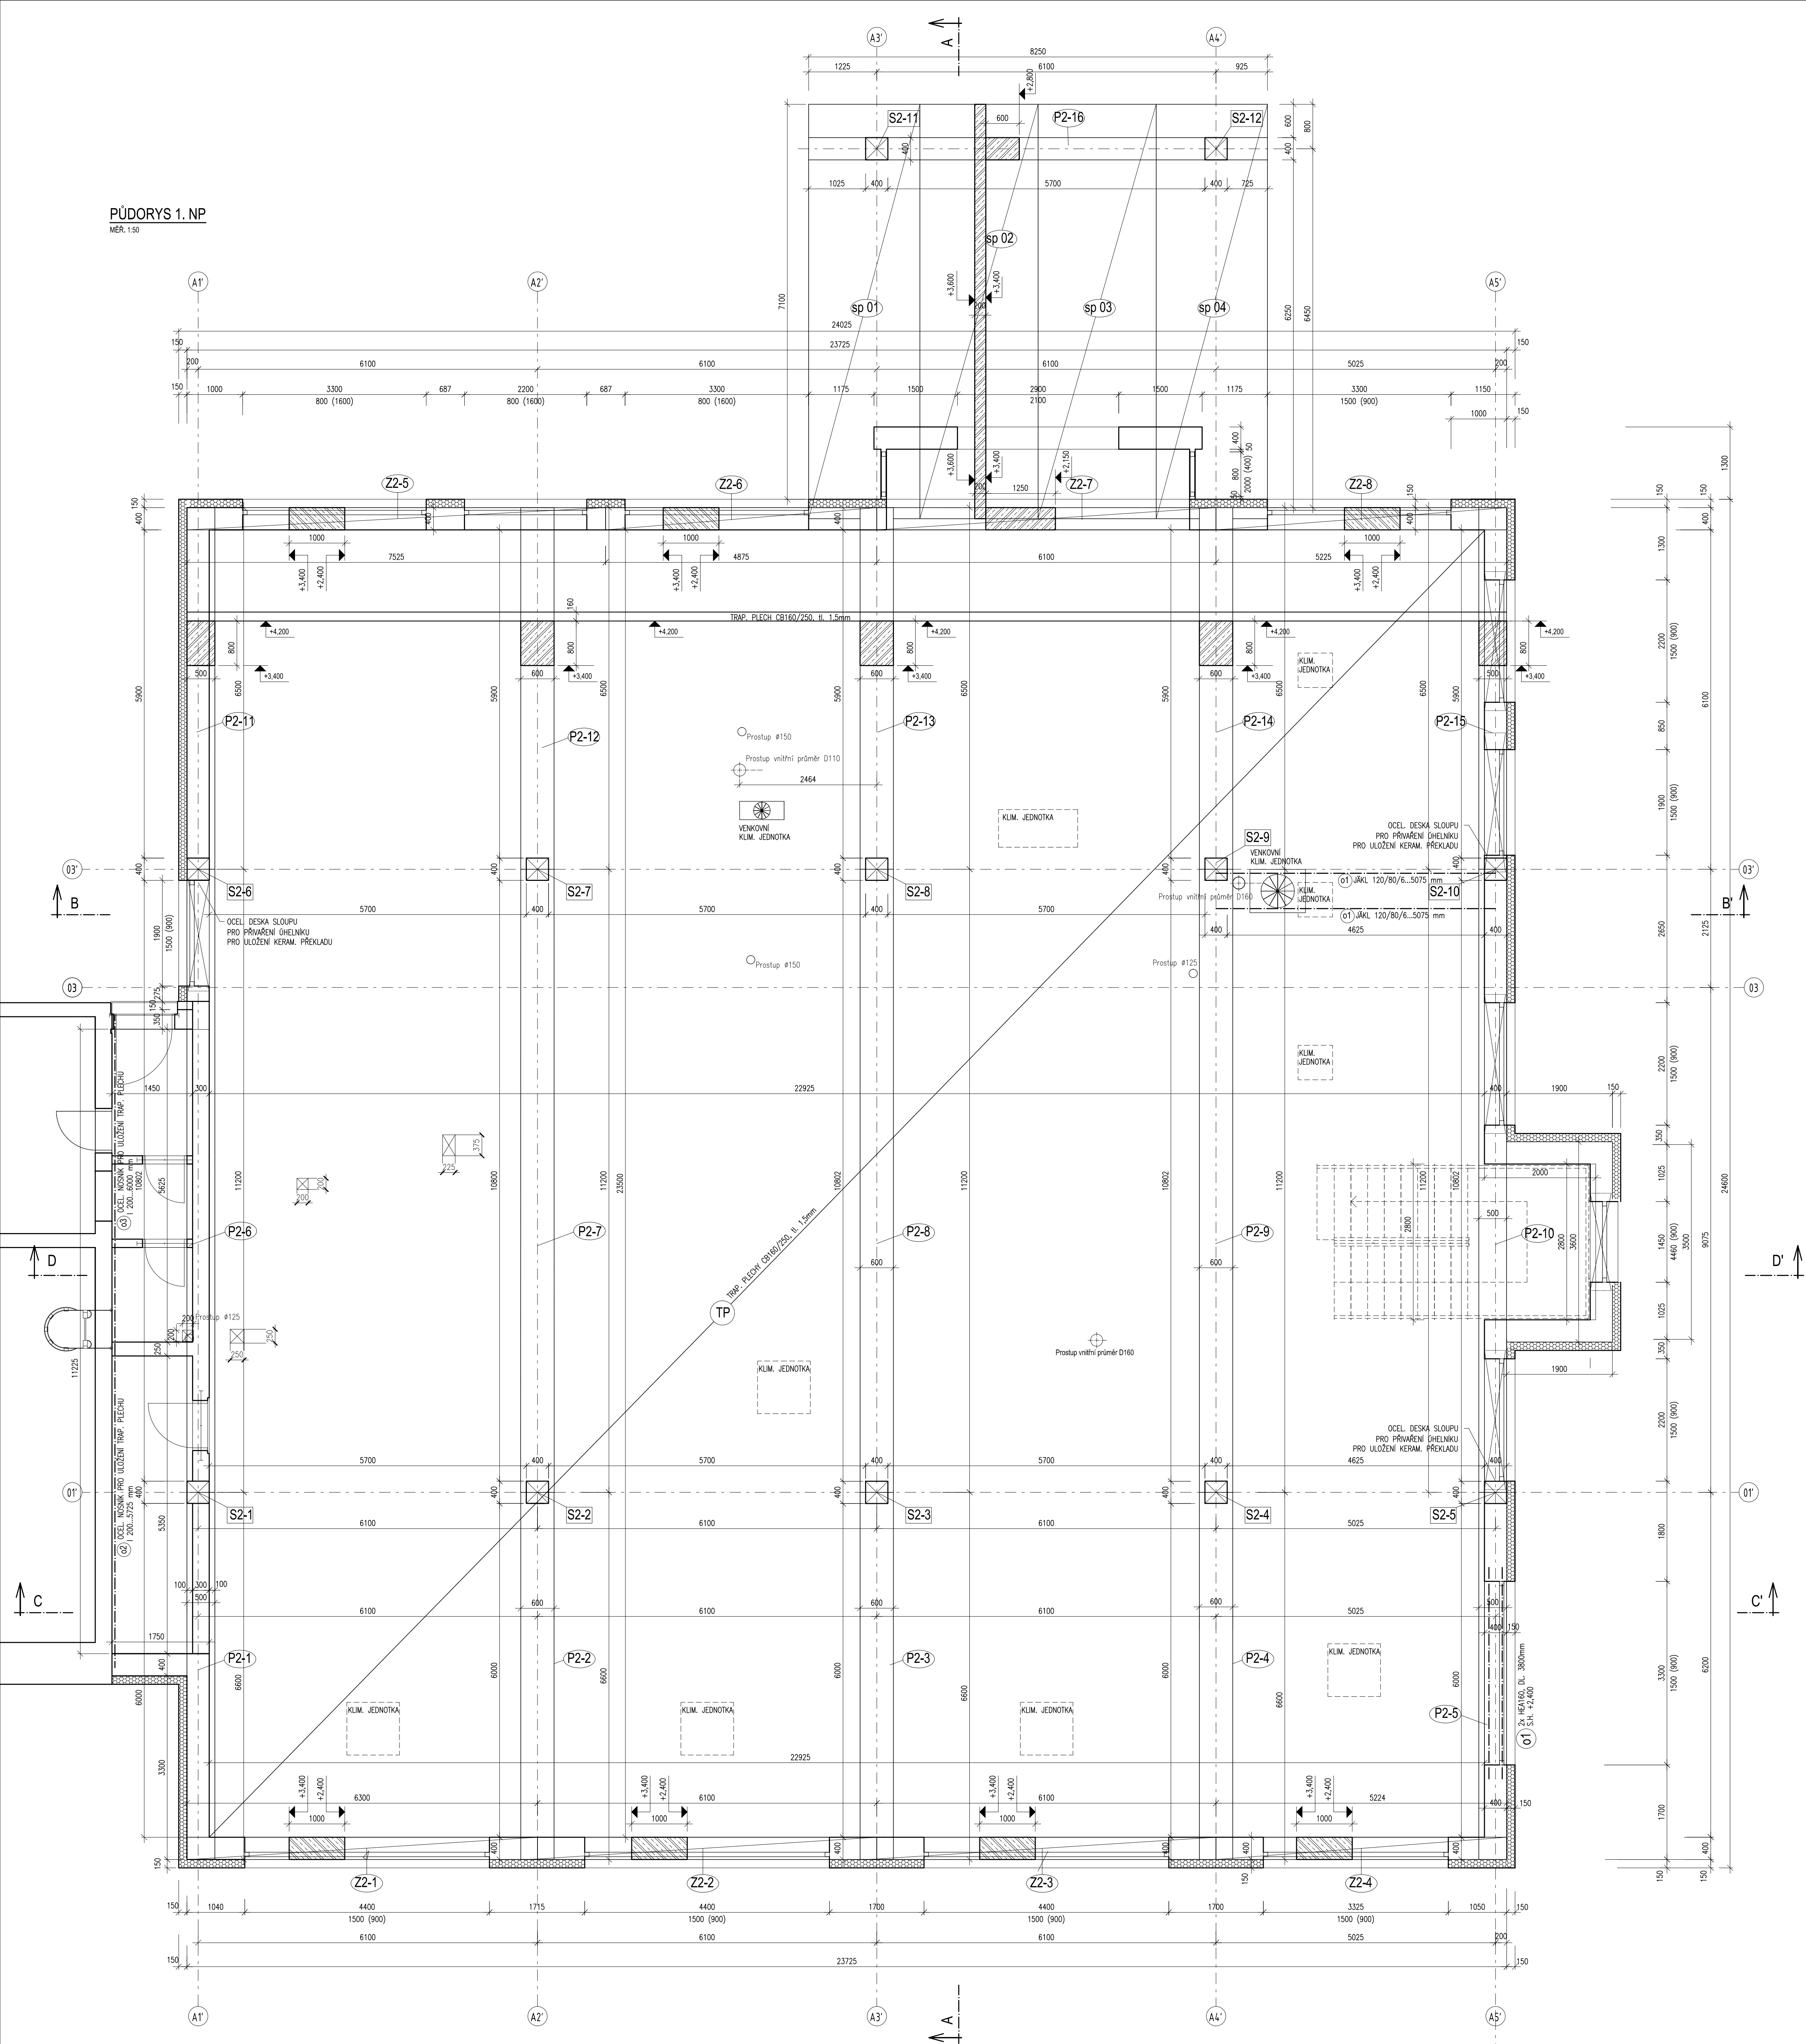

VÝPIS PLECHŮ				
POL.	TYP	PLOCHA	HMOTNOST kg	
		(m²)	1 m²	CELKEM
TP	CB 160/250, tl. 1,5 mm	564,00	23,55	13282,20

- VE VÝPISU NEJSOU ZAHNUTY PŘESAHY A PROŘEZY

VÝPIS OCELI							
POL.	PROFIL	POČET	DĚLKA [m]		HMOTNOST [kg]		
			1 ks	CELKEM	m²	1 ks	CELKEM
o1	Jákl uzavřený 120/80/6 mm	2	5,075	10,150	16,493	83,70	167,40
o2	1 200	1	5,725	5,725	26,20	150,00	150,00
o3	1 200	1	6,000	6,000	26,20	157,20	157,20
			CELKEM				474,60

OCEL S235JR - válcované profily

LEGENDA

S2-x ŽEL.BET. SLOUPY - PREFABRIKÁT

P2-x ŽEL.BET. PRŮVLAKY - PREFABRIKÁT

Z2-x ŽEL.BET. ZTUŽIDLA - PREFABRIKÁT

TP TRAP. PLECHY CB160/250, tl. 1,5mm

UMÍSTĚNÍ JEDNOTEK KLIMATIZACE POD STROPEM

UMÍSTĚNÍ JEDNOTEK KLIMATIZACE NA STŘEŠI

POZNÁMKA

- KERAMICKÉ PŘEKLADY VIZ STAVEBNÍ ČÁST

- POLOHU JEDNOTLIVÝCH PROSTUPŮ KOORDINOVAT S VÝKRESY JEDNOTLIVÝCH PROFESÍ A STAVEBNÍ ČÁSTI

TETO DOKUMENTACE

BETON C30/37 XC1 - prefabrikáty



AGP nova spol. s r.o., divize statika a dynamika staveb  
Třída 28, Jižna 17, 370 01 České Budějovice  
Tel: 387 200 805, 387 200 804 E-mail: agp-nova@agp-nova.cz www.agpnova.cz  
Vypracoval Milada Hynková Zodpovědný projektant Ing. Vladimír Polanský, CSC. Autorizoval Ing. Vladimír Polanský, CSC.

Název akce: NOVÉ DIALYZAČNÍ STŘEDISKO		Datum	09/2021
		Formát	12x A4
		Měřítko	1:50
		Číslo zakázky	03 2427/21
Místo stavby: Píseňská 929, 339 01 Klatovy		Objekt	
Investor: Klatovská nemocnice, a. s. Píseňská 929, 339 01 Klatovy		Stupeň	DPS
Část: Stavební konstrukční řešení		Číslo výkresu	D.1.2 c) 4
Příloha: PŮDORYS 1. NP			