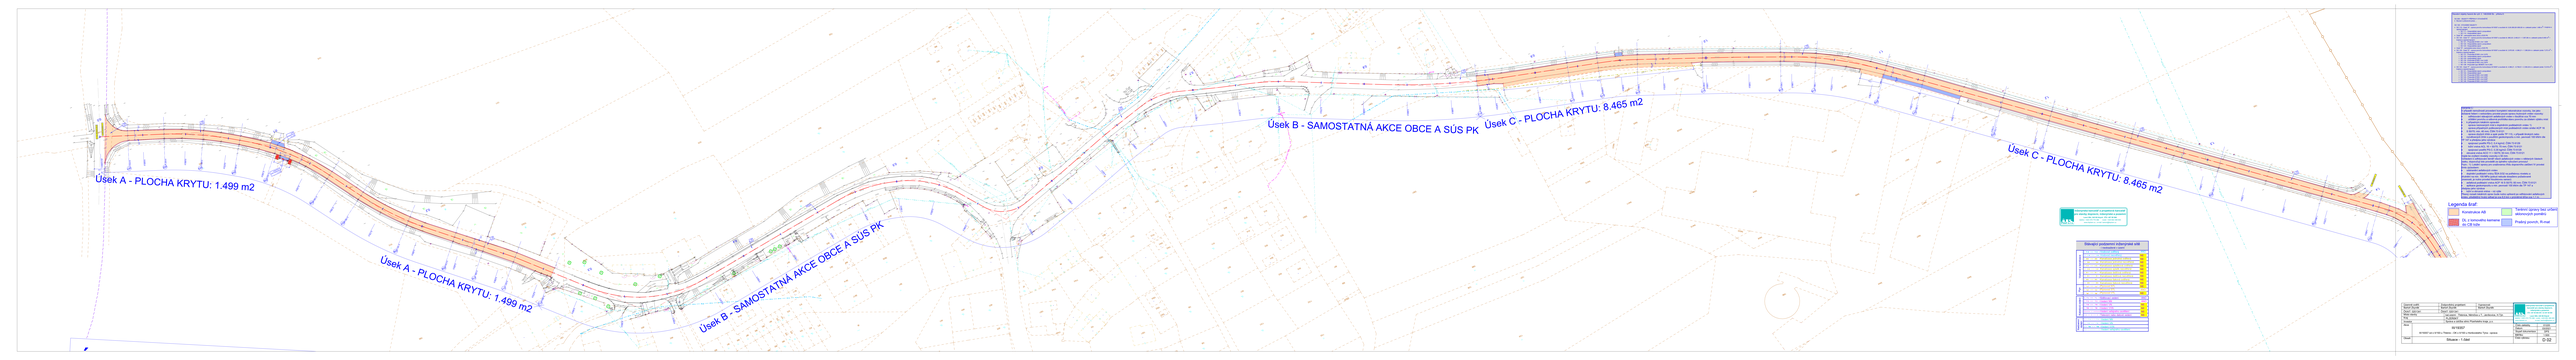
Úsek A - PLOCHA KRYTU: 1.499 m2
Úsek A - PLOCHA KRYTU: 1.499 m2
Úsek B - SAMOSTATNÁ AKCE OBCE A SÚS PK
Úsek B - SAMOSTATNÁ AKCE OBCE A SÚS PK
Úsek C - PLOCHA KRYTU: 8.465 m2
Úsek C - PLOCHA KRYTU: 8.465 m2
Legenda:
Konstrukce AB
SK 3 mimořádná
SK CB horké
Ostatní (plocha bez určení
stávajících povrchů)
Prvky pozdní, Rvrtal