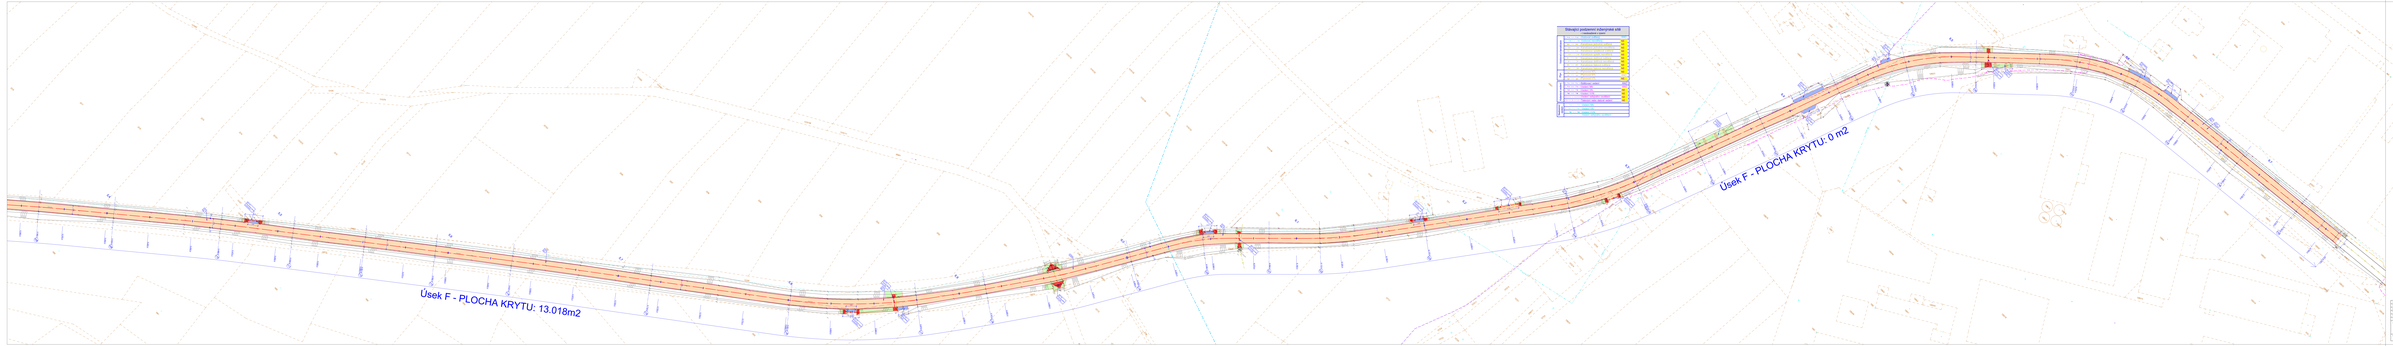

Skladba podkladních vrstev pod vozovkami a chodníky

- Kryt vozovky
- Spojovací postřik
- Asfaltový beton pro obrusné vrstvy
- Spojovací postřik
- Asfaltový beton pro ložní vrstvy
- Spojovací postřik
- Asfaltový beton pro podkladní vrstvy
- Infiltrační postřik
- Kryt chodníku
- Spojovací postřik
- Asfaltový beton pro obrusné vrstvy
- Spojovací postřik
- Asfaltový beton pro ložní vrstvy
- Infiltrační postřik
- Podkladní vrstva
- Podkladní vrstva
- Podkladní vrstva