



PŮDORYS 3.NP - NOVÝ STAV

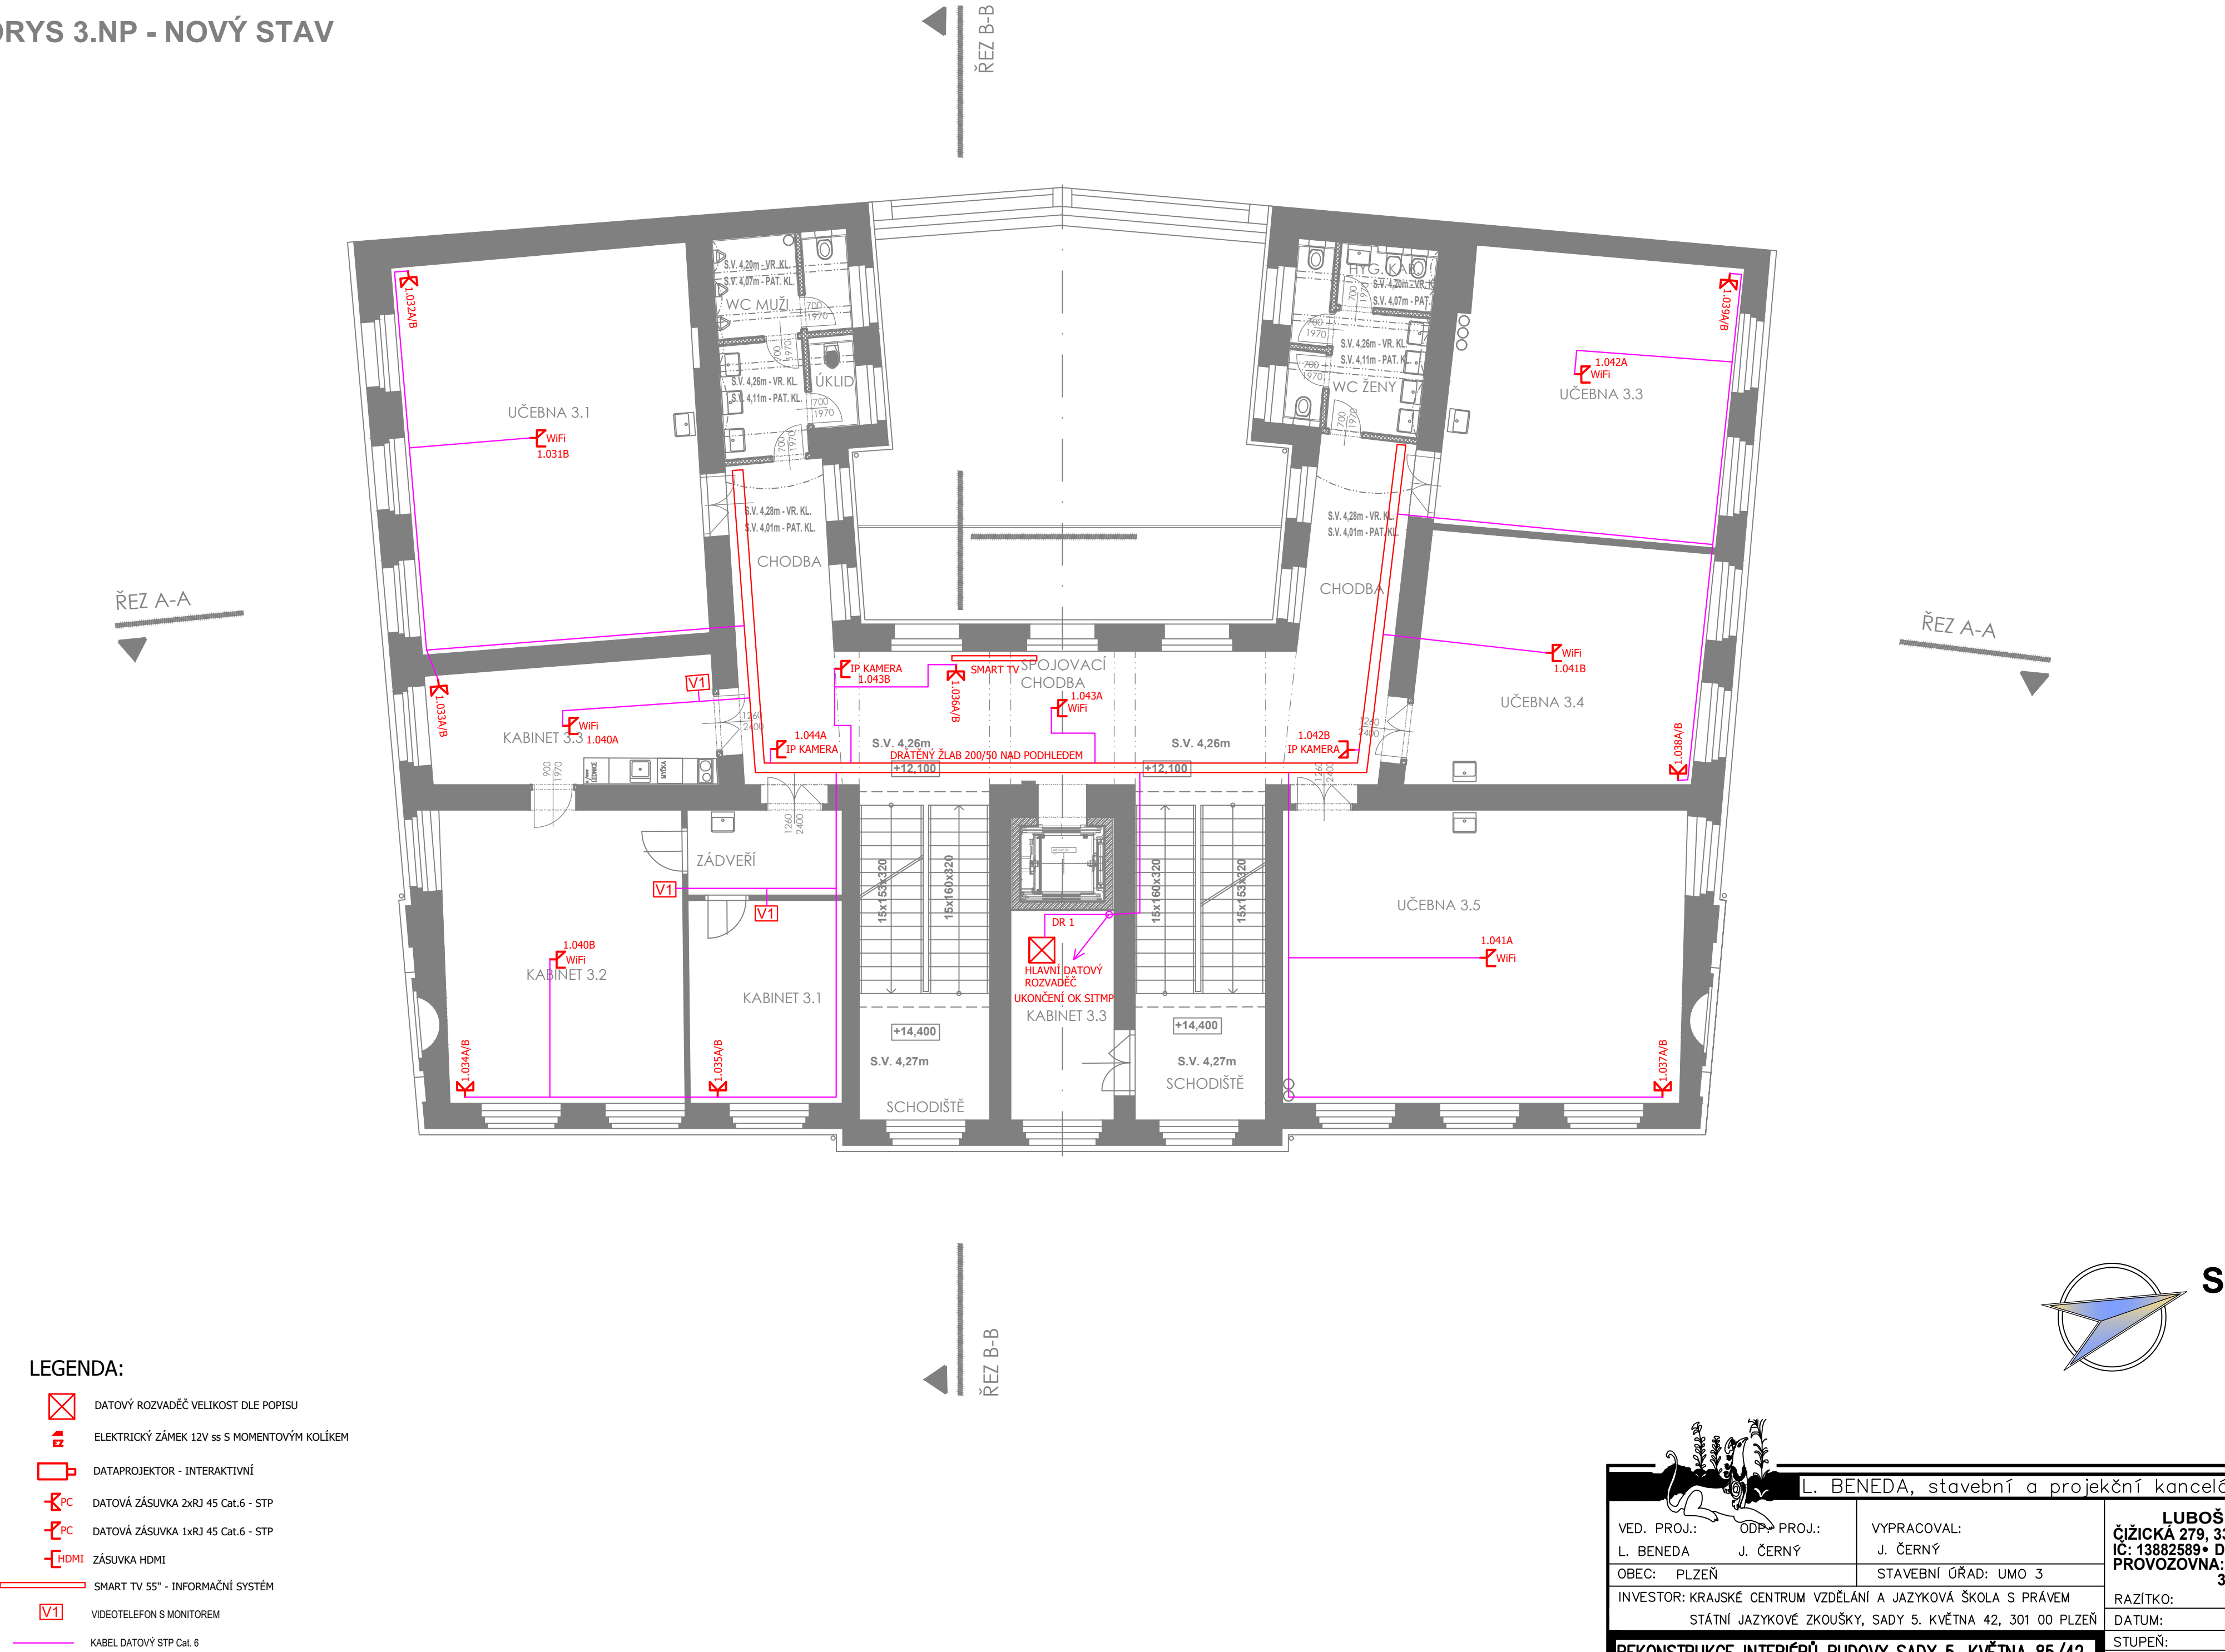

LEGENDA:

- DATOVÝ ROZVADĚČ VELIKOST DLE POPISU
- ELEKTRICKÝ ZÁMEK 12V ss S MOMENTOVÝM KOLÍKEM
- DATAPROJEKTOR - INTERAKTIVNÍ
- DATOVÁ ZÁSUVKA 2xRJ 45 Cat.6 - STP
- DATOVÁ ZÁSUVKA 1xRJ 45 Cat.6 - STP
- ZÁSUVKA HDMI
- SMART TV 55" - INFORMAČNÍ SYSTÉM
- VIDEOTELEFON S MONITOREM
- KABEL DATOVÝ STP Cat. 6

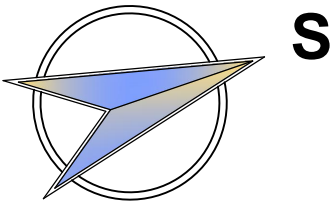

| | | | | | |
|---|--|----------------------|----------------------|---|--|
| VED. PROJ.: L. BENEDA | | ODP. PROJ.: J. ČERNÝ | VYPRACOVAL: J. ČERNÝ | LUBOŠ BENEDA ČIŽICKÁ 279, 332 09 STĚNOVICE IČ: 13882589 • DIČ: CZ5807271008 PROVOZOVNA: ČERNICKÁ 9 A 11 301 36 PLZEŇ | |
| OBEC: PLZEŇ | | STAVEBNÍ ÚŘAD: UMO 3 | | RAZÍTKO: | |
| INVESTOR: KRAJSKÉ CENTRUM VZDĚLÁNÍ A JAZYKOVÁ ŠKOLA S PRÁVEM STÁTNÍ JAZYKOVÉ ZKOUŠKY, SADY 5. KVĚTNA 42, 301 00 PLZEŇ | | | | DATUM: 04.2022 | |
| REKONSTRUKCE INTERIÉRŮ BUDOVY SADY 5. KVĚTNA 85/42, PLZEŇ, BEZBARIÉROVÉ ÚPRAVY D. DOKUMENTACE OBJEKTŮ A TECHNICKÝCH A TECHNOLOGICKÝCH ZAŘÍZENÍ D.1. DOKUMENTACE STAVEBNÍHO NEBO INŽENÝRSKÉHO OBJEKTU D.1.4) TECHNICKÁ PROSTŘEDÍ STAVBY D.1.4.E) SLABOPROUDÁ ELEKTROTECHNIKA | | | | STUPĚŇ: PP | |
| | | | | FORMÁT: 6xA4 | |
| | | | | MĚŘÍTKO: ČÍSLO VÝKRESU: | |
| PŮDORYS 3.NP – NOVÝ STAV | | | | 1:100 | |
| | | | | D.1.4)E.5. | |