
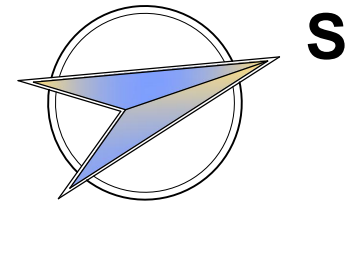



PŮDORYS 1.PP - STÁVAJÍCÍ STAV

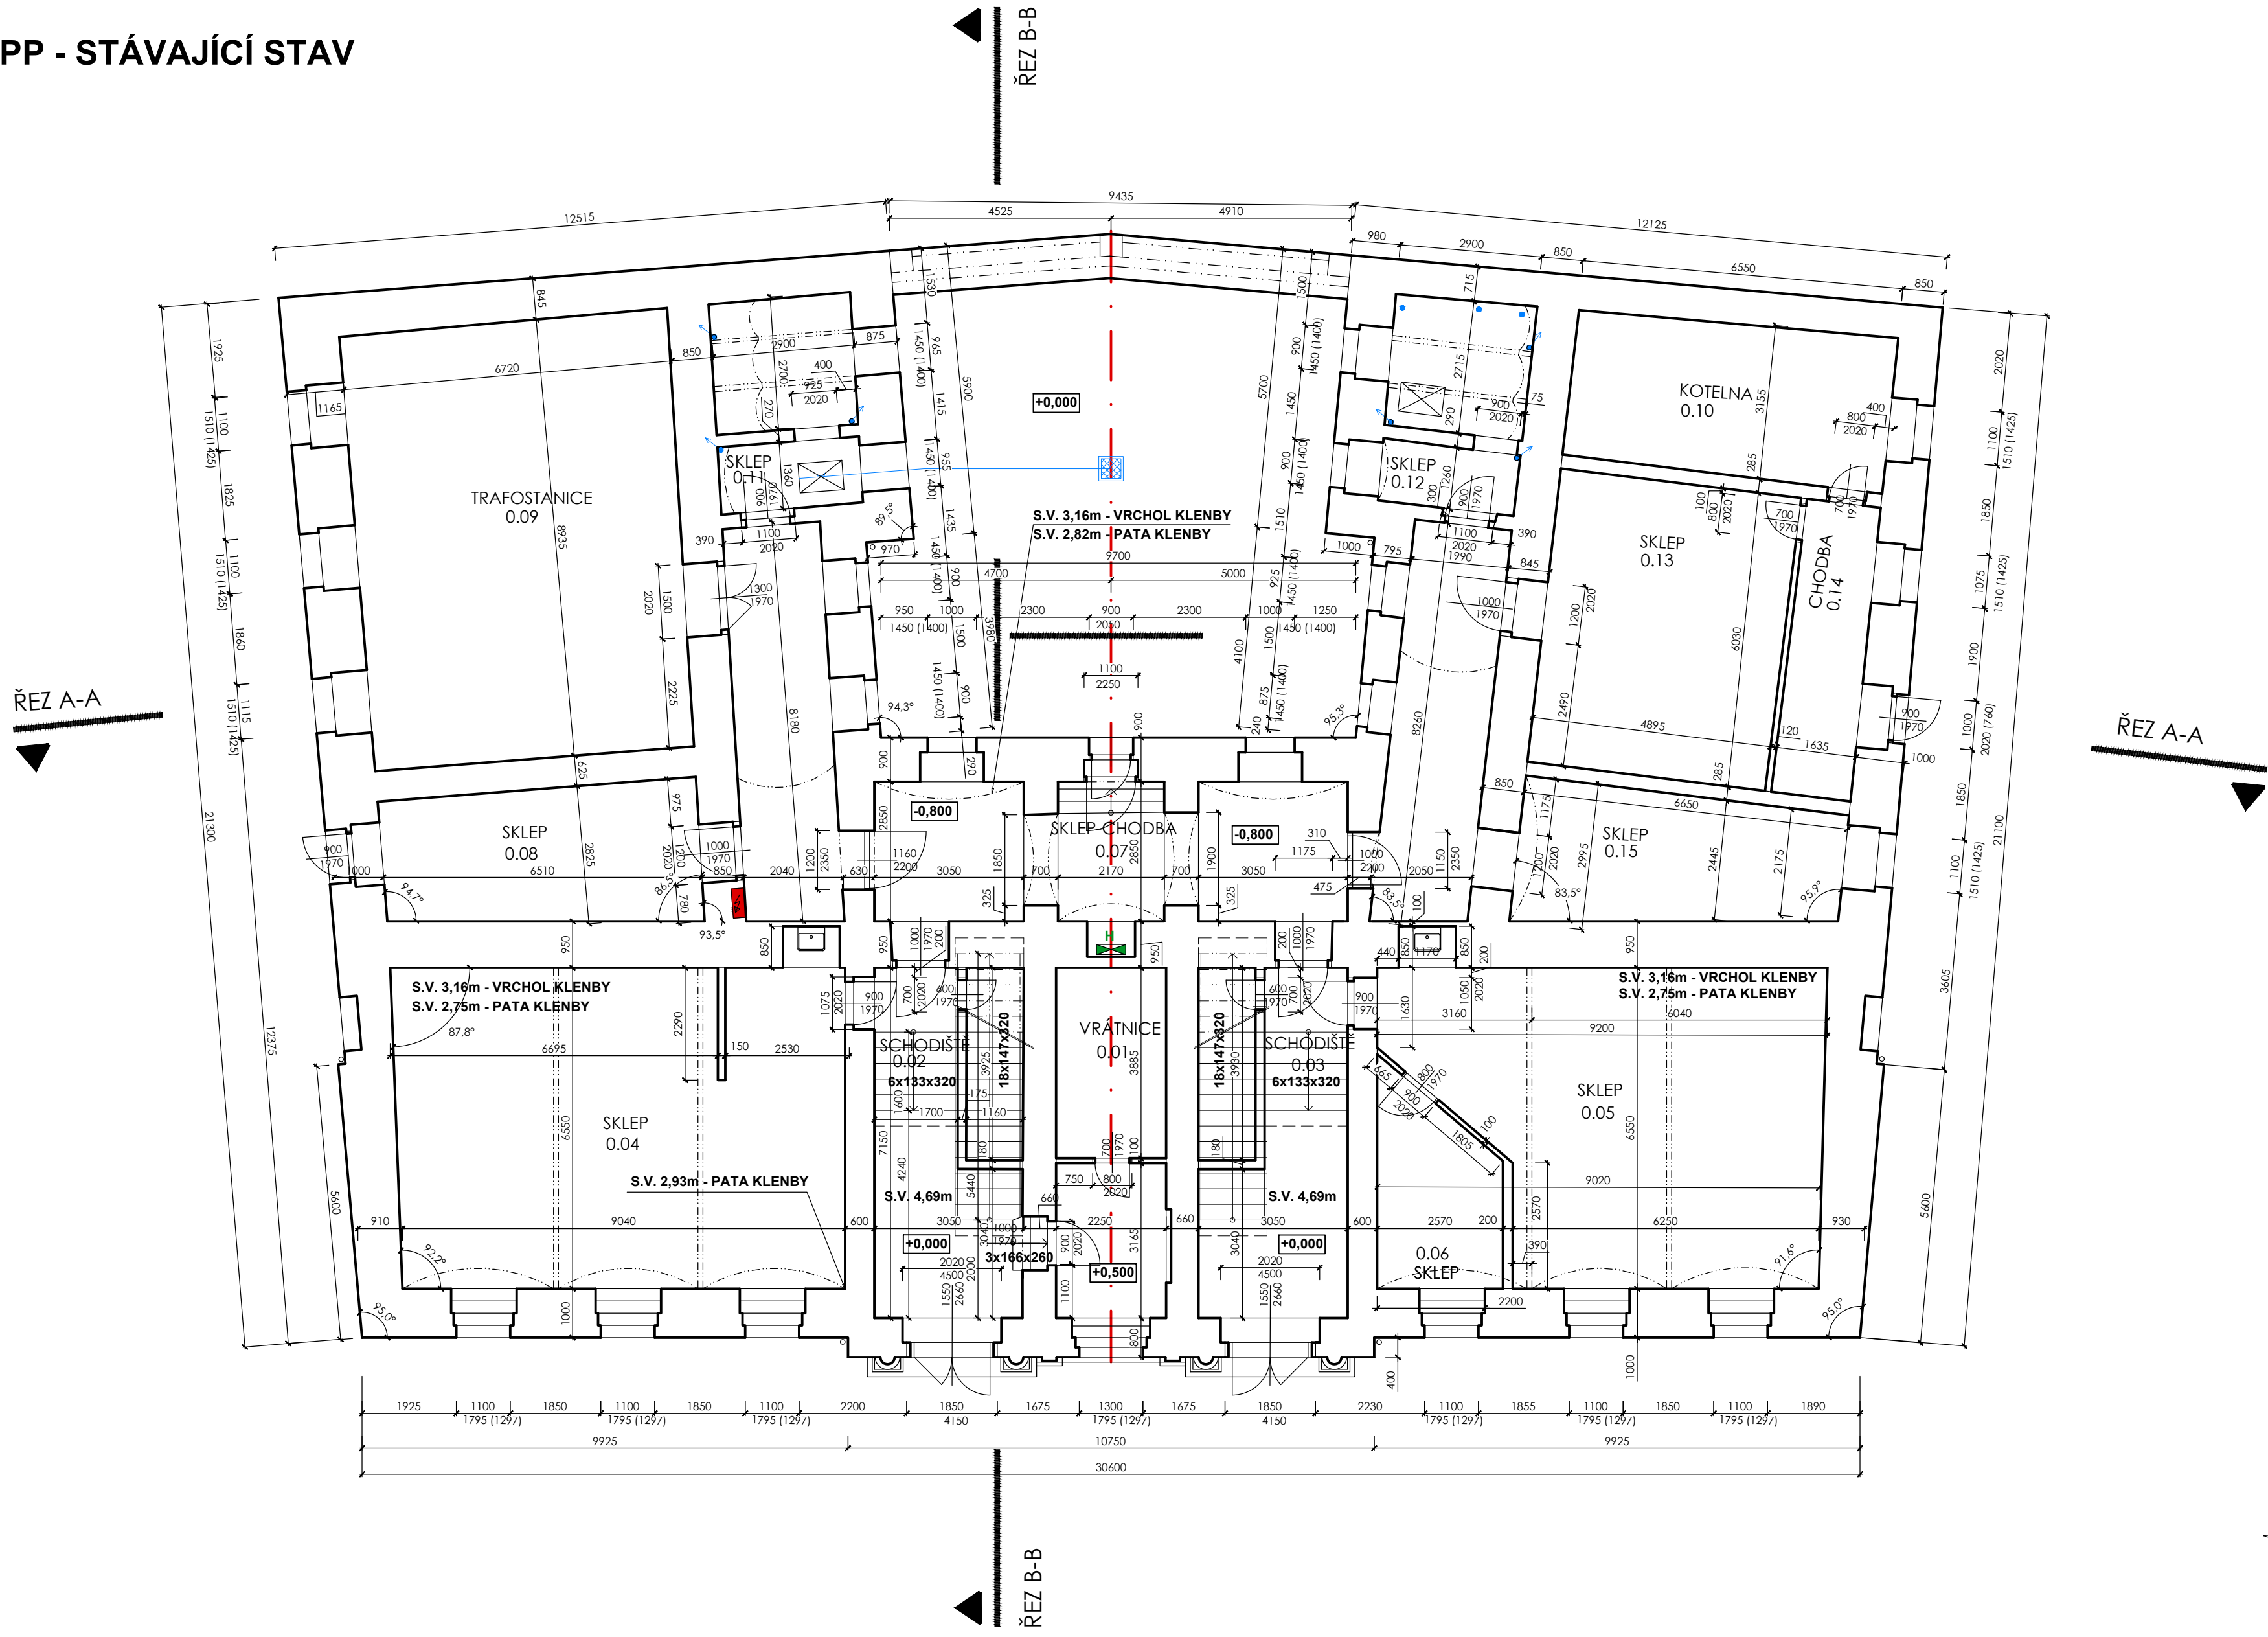

				L. BENEDA, stavební a projekční kancelář			
VED. PROJ.: L. BENEDA		ODP. PROJ.: M. SMUTNÝ		VYPRACOVALA: DANA PLUHAŘOVÁ		<b>LUBOŠ BENEDA</b> ČIŽICKÁ 279, 332 09 STĚNOVICE IČ: 13882589 • DIČ: CZ5807271008 PROVOZOVNA: ČERNICKÁ 9 A 11 301 36 PLZEŇ	
OBEC: PLZEŇ		STAVEBNÍ ÚŘAD: UMO 3					
INVESTOR: KRAJSKÉ CENTRUM VZDĚLÁNÍ A JAZYKOVÁ ŠKOLA S PRÁVEM STÁTNÍ JAZYKOVÉ ZKOUŠKY, SADY 5. KVĚTNA 42, 301 00 PLZEŇ							
<b>REKONSTRUKCE INTERIÉRŮ BUDOVY SADY 5. KVĚTNA 85/42, PLZEŇ, BEZBARIÉROVÉ ÚPRAVY</b> D. DOKUMENTACE OBJEKTŮ A TECHNICKÝCH A TECHNOLOGICKÝCH ZAŘÍZENÍ D.1. DOKUMENTACE STAVEBNÍHO NEBO INŽENÝRSKÉHO OBJEKTU D.1.1) ARCHITEKTONICKO – STAVEBNÍ ŘEŠENÍ      D.1.2) STAVEBNĚ KONSTRUKČNÍ ŘEŠENÍ						RAZÍTKO:	
						DATUM:	04.2022
						STUPEŇ:	PP
						FORMÁT:	6xA4
PŮDORYS 1.PP – STÁVAJÍCÍ STAV						MĚŘÍTKO:	ČÍSLO VÝKRESU:
						1:100	