

Ateliér

Ateliér k světu.

Pod Všemi svatými 100/69, 301 00 Plzeň

Zodpovědný projektant: Ing. arch. Jakub Mareš, ČKA 04 259 autorizovaný architekt

Vypracoval: Bc. Jan Strecker

Stavebník: ZUŠ Terezie Brzkové, ul. Jagellonská 14, Plzeň


Stavba:

Úpravy fasád - ZUŠ ul. Jagellonská 14, Plzeň

Číslo zakázky:	M42/2022
Stupeň dokumentace:	STS
Měřítko:	1:50
Formát:	A2
Datum:	09.09.2022

Název výkresu: **Pohled jižní**

Číslo výkresu: **D.1.1.2**

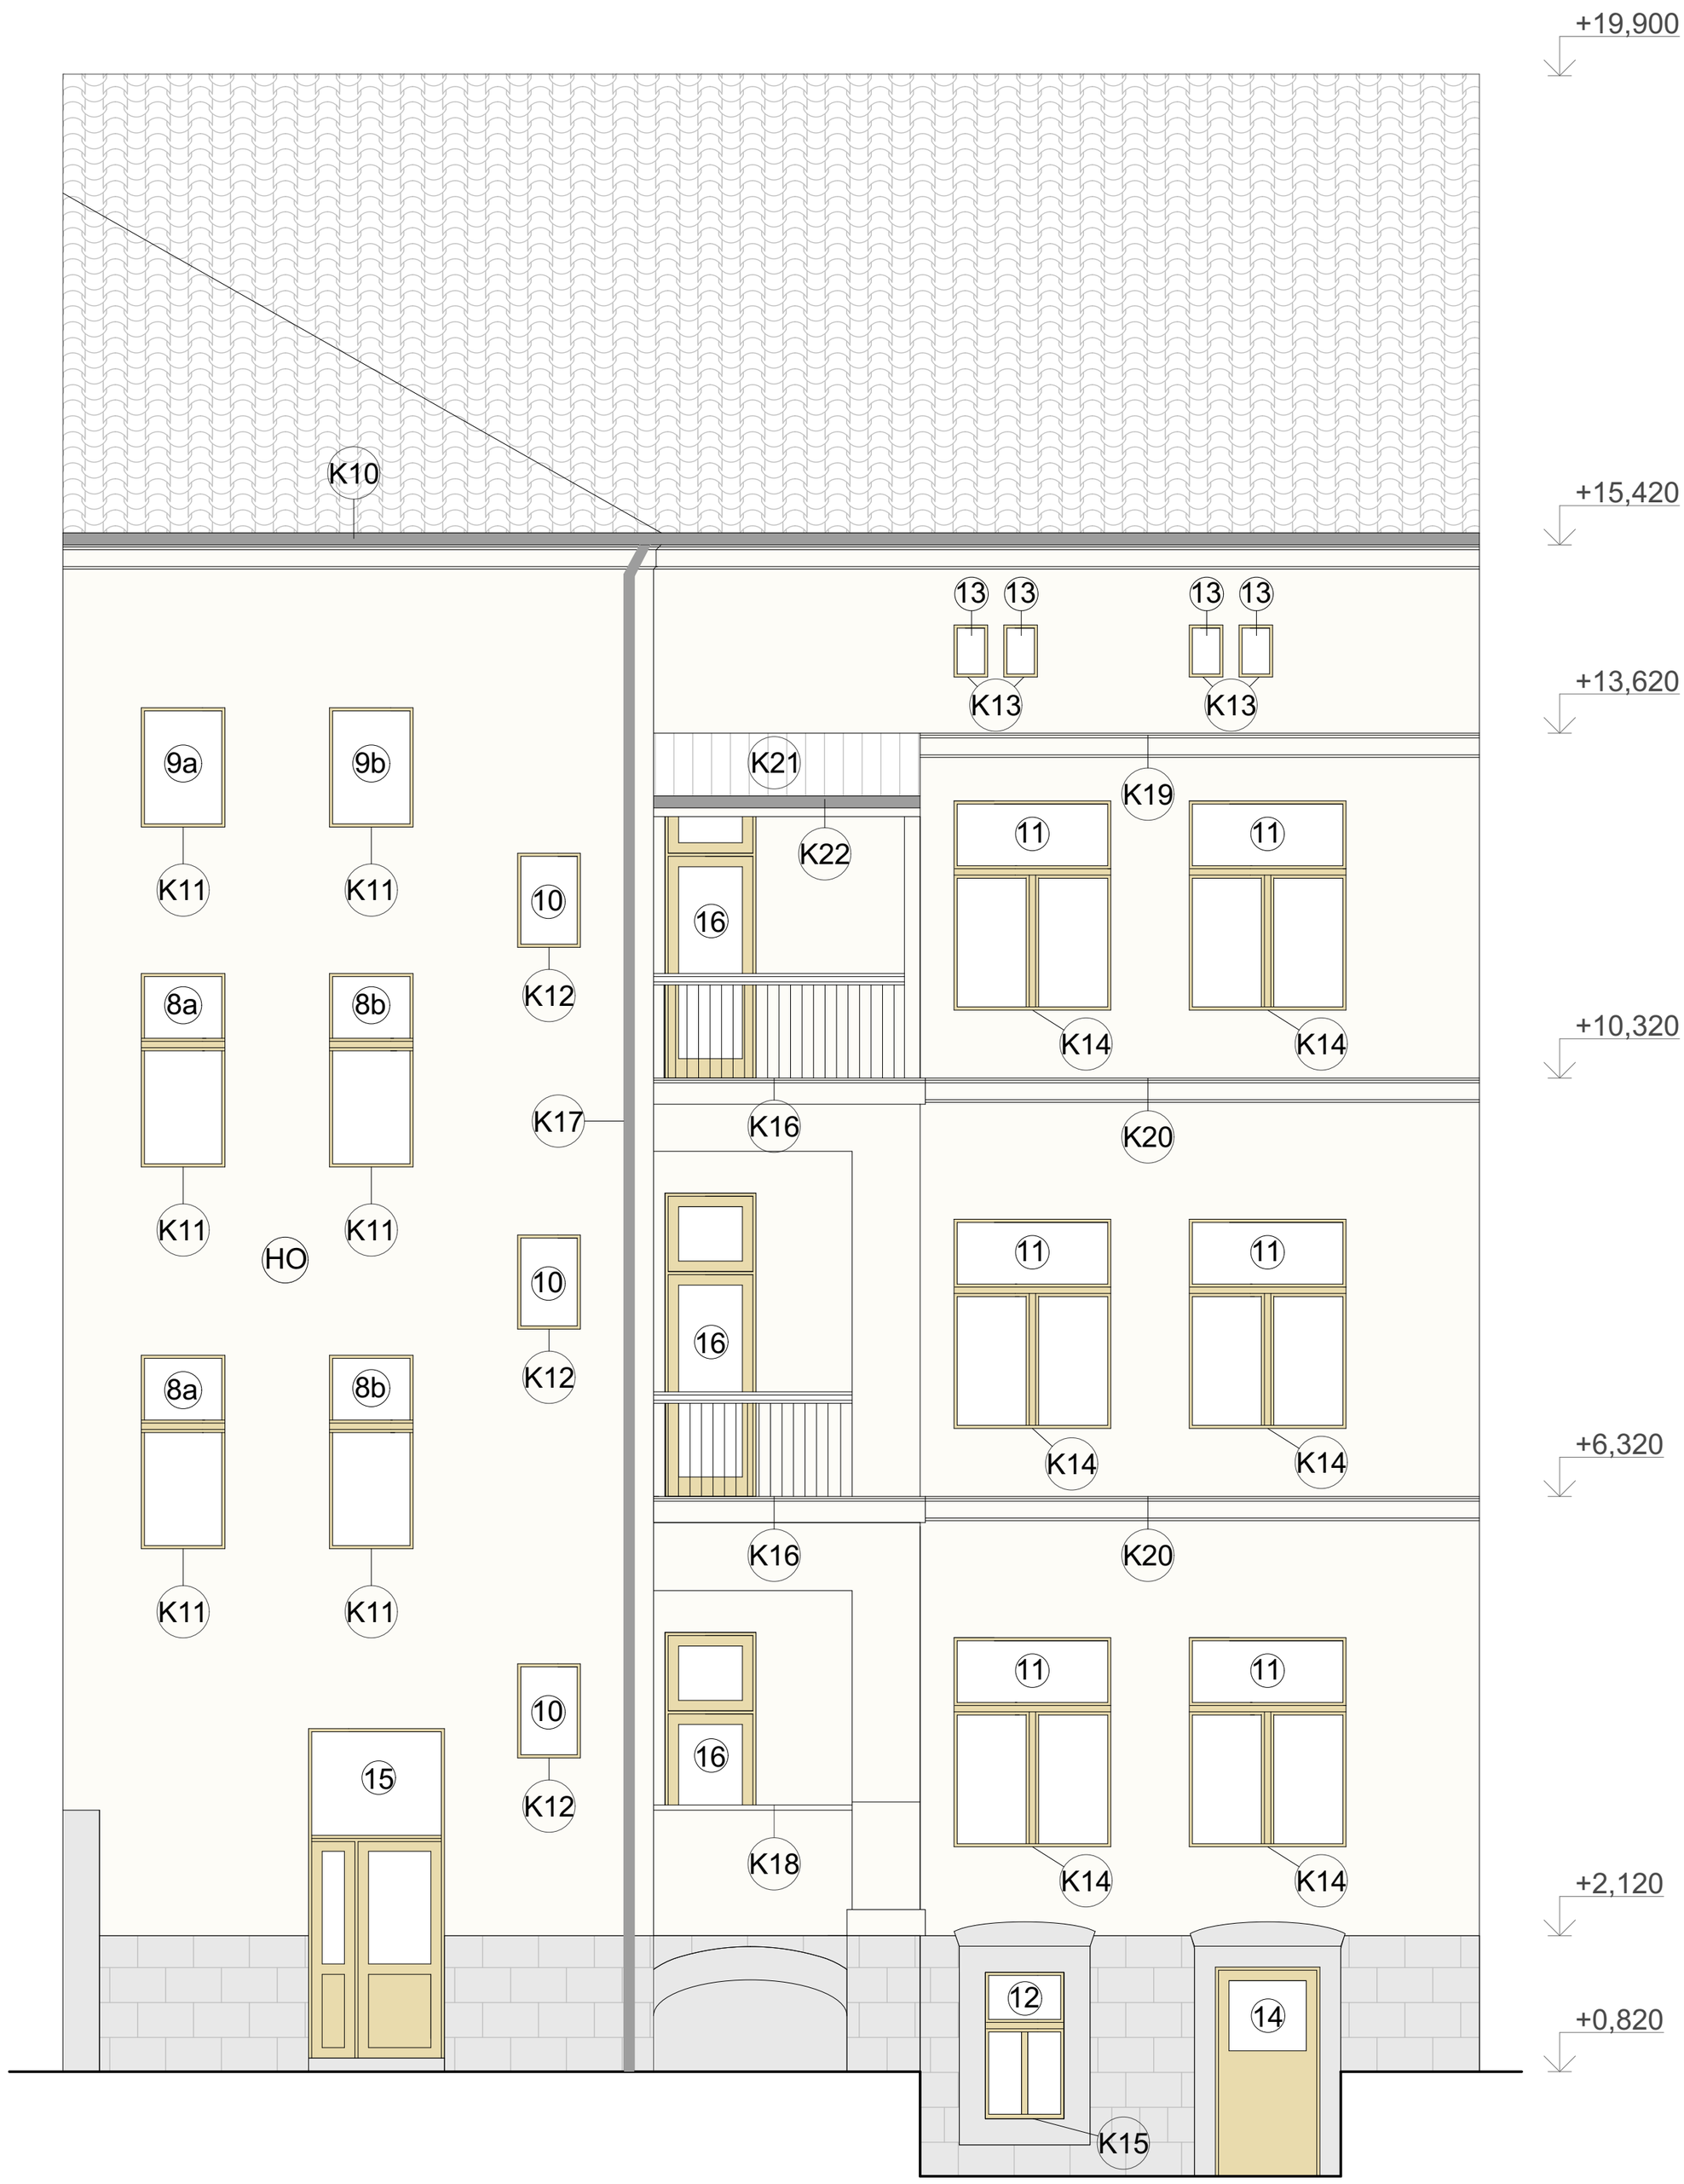

Ateliér

Ateliér k světu.

Pod Všemi svatými 100/69, 301 00 Plzeň

Zodpovědný projektant: Ing. arch. Jakub Mareš, ČKA 04 259 autorizovaný architekt

Vypracoval: Bc. Jan Strecker

Stavebník: ZUŠ Terezie Brzkové, ul. Jagellonská 14, Plzeň

Stavba:


Úpravy fasád - ZUŠ ul. Jagellonská 14, Plzeň

Číslo zakázky:	M42/2022
Stupeň dokumentace:	STS
Měřítko:	1:50
Formát:	A2
Datum:	09.09.2022

Název výkresu: **Pohled severní**

Číslo výkresu: **D.1.1.3**

1 - OKNO PEVNÉ / DVOUKŘÍDLÉ, OTVÍRAVÉ, SKLOPNÉ

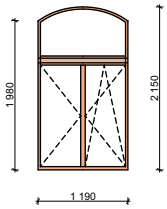


POHLED Z EXTERIERU

ROZMĚR:	1190x2150mm	2 KS

MATERIÁL: DŘEVO, PROFIL IV94, V BARVĚ DŘEVA
ZASKLENÍ: IZOLAČNÍ TROJSKLO, U_g = 0,6 W/m^{2}K
KOVÁNÍ: HLINÍK
CELOOBVODOVÉ, ČTYŘPOLOHOVÉ S MIKROVENTILACÍ
TĚSNĚNÍ: KOMPRIMAČNÍ PÁSKA PO OBVODU
VČETNĚ PŘIPOJOVACÍCH PÁSEK INT. A EXT.
TŘÍDA PRŮVZDUŠNOSTI: 4

2 - OKNO PEVNÉ / DVOUKŘÍDLÉ, OTVÍRAVÉ, SKLOPNÉ

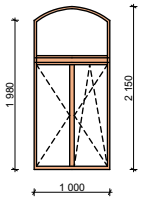


POHLED Z EXTERIERU

ROZMĚR:	1000x2150mm	3 KS

MATERIÁL: DŘEVO, PROFIL IV94, V BARVĚ DŘEVA
ZASKLENÍ: IZOLAČNÍ TROJSKLO, U_g = 0,6 W/m^{2}K
KOVÁNÍ: HLINÍK
CELOOBVODOVÉ, ČTYŘPOLOHOVÉ S MIKROVENTILACÍ
TĚSNĚNÍ: KOMPRIMAČNÍ PÁSKA PO OBVODU
VČETNĚ PŘIPOJOVACÍCH PÁSEK INT. A EXT.
TŘÍDA PRŮVZDUŠNOSTI: 4

3 - OKNO PEVNÉ / DVOUKŘÍDLÉ, OTVÍRAVÉ, SKLOPNÉ

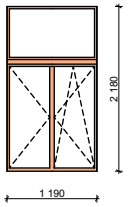


POHLED Z EXTERIERU

ROZMĚR:	1190x2180mm	4 KS

MATERIÁL: DŘEVO, PROFIL IV94, V BARVĚ DŘEVA
ZASKLENÍ: IZOLAČNÍ TROJSKLO, U_g = 0,6 W/m^{2}K
KOVÁNÍ: HLINÍK
CELOOBVODOVÉ, ČTYŘPOLOHOVÉ S MIKROVENTILACÍ
TĚSNĚNÍ: KOMPRIMAČNÍ PÁSKA PO OBVODU
VČETNĚ PŘIPOJOVACÍCH PÁSEK INT. A EXT.
TŘÍDA PRŮVZDUŠNOSTI: 4

4 - OKNO PEVNÉ / OTVÍRAVÉ, SKLOPNÉ

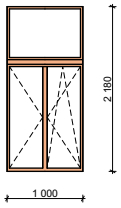


POHLED Z EXTERIERU

ROZMĚR:	1000x2180mm	5 KS

MATERIÁL: DŘEVO, PROFIL IV94, V BARVĚ DŘEVA
ZASKLENÍ: IZOLAČNÍ TROJSKLO, U_g = 0,6 W/m^{2}K
KOVÁNÍ: HLINÍK
CELOOBVODOVÉ, ČTYŘPOLOHOVÉ S MIKROVENTILACÍ
TĚSNĚNÍ: KOMPRIMAČNÍ PÁSKA PO OBVODU
VČETNĚ PŘIPOJOVACÍCH PÁSEK INT. A EXT.
TŘÍDA PRŮVZDUŠNOSTI: 4

5 - VCHODOVÉ DVEŘE, DVOUKŘÍDLÉ, OTVÍRAVÉ / OKNO PEVNÉ

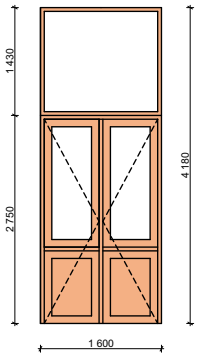

POHLED Z EXTERIERU

ROZMĚR:	1600x4180mm	1 KS

MATERIÁL: DŘEVO, PROFIL IV94, V BARVĚ DŘEVA
ZASKLENÍ: IZOLAČNÍ TROJSKLO, U_g = 0,6 W/m^{2}K
KOVÁNÍ: VYROBENÉ NA ZAKÁZKU - BUDE SPECIFIKOVÁNO
CELOOBVODOVÉ, ČTYŘPOLOHOVÉ S MIKROVENTILACÍ
TĚSNĚNÍ: KOMPRIMAČNÍ PÁSKA PO OBVODU
VČETNĚ PŘIPOJOVACÍCH PÁSEK INT. A EXT.
TŘÍDA PRŮVZDUŠNOSTI: 4

POZN. TVAROVÝ A ROZMĚROVÝ VÝPIS NENAHRAZUJE DÍLENSKOU DOKUMENTACI.
VEŠKERÉ ROZMĚRY JE NUTNO OVĚŘIT DLE SKUTEČNÉHO STAVU NA STAVBĚ PŘED ZAPOČETÍM VÝROBY.
ODSTÍN LAKU A POVRCHOVÁ ÚPRAVA BUDE ODSOUHLASENA GEN. PROJEKTANTEM / ARCHITEKTEM NA ZÁKLADĚ PŘEDLOŽENÝCH VZORKŮ STAVBOU.

6 - OKNO SKLOPNÉ

ROZMĚR: 600x270mm | 4 KS



MATERIÁL: DŘEVO, PROFIL IV94, V BARVĚ DŘEVA
ZASKLENÍ: IZOLAČNÍ TROJSKLO, U_g = 0,6 W/m^{2}K
KOVÁNÍ: HLINÍK
CELOOBVODOVÉ, ČTYŘPOLOHOVÉ S MIKROVENTILACÍ
TĚSNĚNÍ: KOMPRIMAČNÍ PÁSKA PO OBVODU
VČETNĚ PŘIPOJOVACÍCH PÁSEK INT. A EXT.
TŘÍDA PRŮVZDUŠNOSTI: 4

POHLED Z EXTERIERU

7 - OKNO PEVNÉ ZASKLENÍ

ROZMĚR: 420x270mm | 1 KS




MATERIÁL: DŘEVO, PROFIL IV94, V BARVĚ DŘEVA
ZASKLENÍ: IZOLAČNÍ TROJSKLO, U_g = 0,6 W/m^{2}K
KOVÁNÍ: HLINÍK
CELOOBVODOVÉ, ČTYŘPOLOHOVÉ S MIKROVENTILACÍ
TĚSNĚNÍ: KOMPRIMAČNÍ PÁSKA PO OBVODU
VČETNĚ PŘIPOJOVACÍCH PÁSEK INT. A EXT.
TŘÍDA PRŮVZDUŠNOSTI: 4

POHLED Z EXTERIERU

8a - OKNO PEVNÉ / OTVÍRAVÉ, SKLOPNÉ

ROZMĚR: 800x1850mm | 4 KS

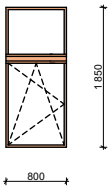


MATERIÁL: DŘEVO, PROFIL IV94, V BARVĚ DŘEVA
ZASKLENÍ: IZOLAČNÍ TROJSKLO, U_g = 0,6 W/m^{2}K
KOVÁNÍ: HLINÍK
CELOOBVODOVÉ, ČTYŘPOLOHOVÉ S MIKROVENTILACÍ
TĚSNĚNÍ: KOMPRIMAČNÍ PÁSKA PO OBVODU
VČETNĚ PŘIPOJOVACÍCH PÁSEK INT. A EXT.
TŘÍDA PRŮVZDUŠNOSTI: 4

POHLED Z EXTERIERU

8b - OKNO PEVNÉ / OTVÍRAVÉ, SKLOPNÉ

ROZMĚR: 800x1850mm | 4 KS

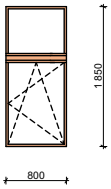


MATERIÁL: DŘEVO, PROFIL IV94, V BARVĚ DŘEVA
ZASKLENÍ: IZOLAČNÍ TROJSKLO, U_g = 0,6 W/m^{2}K
KOVÁNÍ: HLINÍK
CELOOBVODOVÉ, ČTYŘPOLOHOVÉ S MIKROVENTILACÍ
TĚSNĚNÍ: KOMPRIMAČNÍ PÁSKA PO OBVODU
VČETNĚ PŘIPOJOVACÍCH PÁSEK INT. A EXT.
TŘÍDA PRŮVZDUŠNOSTI: 4

POHLED Z EXTERIERU

9a - OKNO OTVÍRAVÉ, SKLOPNÉ

ROZMĚR: 800x1140mm | 2 KS

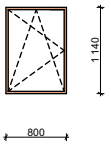


MATERIÁL: DŘEVO, PROFIL IV94, V BARVĚ DŘEVA
ZASKLENÍ: IZOLAČNÍ TROJSKLO, U_g = 0,6 W/m^{2}K
KOVÁNÍ: HLINÍK
CELOOBVODOVÉ, ČTYŘPOLOHOVÉ S MIKROVENTILACÍ
TĚSNĚNÍ: KOMPRIMAČNÍ PÁSKA PO OBVODU
VČETNĚ PŘIPOJOVACÍCH PÁSEK INT. A EXT.
TŘÍDA PRŮVZDUŠNOSTI: 4

POHLED Z EXTERIERU

POZN. TVAROVÝ A ROZMĚROVÝ VÝPIS NENAHRAZUJE DÍLENSKOU DOKUMENTACI.
VEŠKERÉ ROZMĚRY JE NUTNO OVĚŘIT DLE SKUTEČNÉHO STAVU NA STAVBĚ PŘED ZAPOČETÍM VÝROBY.
ODSTÍN LAKU A POVRCHOVÁ ÚPRAVA BUDE ODSOUHLASENA GEN. PROJEKTANTEM / ARCHITEKTEM NA ZÁKLADĚ PŘEDLOŽENÝCH VZORKŮ STAVBOU.

9b - OKNO OTVÍRAVÉ, SKLOPNÉ

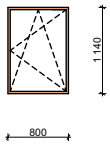


ROZMĚR:	800x1140mm	2 KS

MATERIÁL: DŘEVO, PROFIL IV94, V BARVĚ DŘEVA
ZASKLENÍ: IZOLAČNÍ TROJSKLO, U_g = 0,6 W/m^{2}K
KOVÁNÍ: HLINÍK
CELOOBVODOVÉ, ČTYŘPOLOHOVÉ S MIKROVENTILACÍ
TĚSNĚNÍ: KOMPRIMAČNÍ PÁSKA PO OBVODU
VČETNĚ PŘIPOJOVACÍCH PÁSEK INT. A EXT.
TŘÍDA PRŮVZDUŠNOSTI: 4

POHLED Z EXTERIERU

10 - OKNO OTVÍRAVÉ, SKLOPNÉ

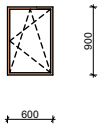


ROZMĚR:	600x900mm	3 KS

MATERIÁL: DŘEVO, PROFIL IV94, V BARVĚ DŘEVA
ZASKLENÍ: IZOLAČNÍ TROJSKLO, U_g = 0,6 W/m^{2}K
KOVÁNÍ: HLINÍK
CELOOBVODOVÉ, ČTYŘPOLOHOVÉ S MIKROVENTILACÍ
TĚSNĚNÍ: KOMPRIMAČNÍ PÁSKA PO OBVODU
VČETNĚ PŘIPOJOVACÍCH PÁSEK INT. A EXT.
TŘÍDA PRŮVZDUŠNOSTI: 4

POHLED Z EXTERIERU

11 - OKNO PEVNÉ / DVOUKŘÍDLÉ, OTVÍRAVÉ, SKLOPNÉ

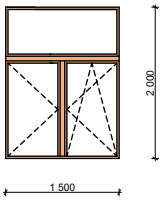


ROZMĚR:	1500x2000mm	6 KS

MATERIÁL: DŘEVO, PROFIL IV94, V BARVĚ DŘEVA
ZASKLENÍ: IZOLAČNÍ TROJSKLO, U_g = 0,6 W/m^{2}K
KOVÁNÍ: HLINÍK
CELOOBVODOVÉ, ČTYŘPOLOHOVÉ S MIKROVENTILACÍ
TĚSNĚNÍ: KOMPRIMAČNÍ PÁSKA PO OBVODU
VČETNĚ PŘIPOJOVACÍCH PÁSEK INT. A EXT.
TŘÍDA PRŮVZDUŠNOSTI: 4

POHLED Z EXTERIERU

12 - OKNO PEVNÉ / DVOUKŘÍDLÉ, OTVÍRAVÉ, SKLOPNÉ

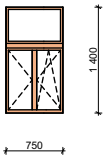

ROZMĚR:	750x1400mm	1 KS

MATERIÁL: DŘEVO, PROFIL IV94, V BARVĚ DŘEVA
ZASKLENÍ: IZOLAČNÍ TROJSKLO, U_g = 0,6 W/m^{2}K
KOVÁNÍ: HLINÍK
CELOOBVODOVÉ, ČTYŘPOLOHOVÉ S MIKROVENTILACÍ
TĚSNĚNÍ: KOMPRIMAČNÍ PÁSKA PO OBVODU
VČETNĚ PŘIPOJOVACÍCH PÁSEK INT. A EXT.
TŘÍDA PRŮVZDUŠNOSTI: 4

POHLED Z EXTERIERU

13 - OKNO OTVÍRAVÉ, SKLOPNÉ




ROZMĚR:	320x500mm	4 KS

MATERIÁL: DŘEVO, PROFIL IV94, V BARVĚ DŘEVA
ZASKLENÍ: IZOLAČNÍ TROJSKLO, U_g = 0,6 W/m^{2}K
KOVÁNÍ: HLINÍK
CELOOBVODOVÉ, ČTYŘPOLOHOVÉ S MIKROVENTILACÍ
TĚSNĚNÍ: KOMPRIMAČNÍ PÁSKA PO OBVODU
VČETNĚ PŘIPOJOVACÍCH PÁSEK INT. A EXT.
TŘÍDA PRŮVZDUŠNOSTI: 4

POHLED Z EXTERIERU

POZN. TVAROVÝ A ROZMĚROVÝ VÝPIS NENAHRAZUJE DÍLENSKOU DOKUMENTACI.
VEŠKERÉ ROZMĚRY JE NUTNO OVĚŘIT DLE SKUTEČNÉHO STAVU NA STAVBĚ PŘED ZAPOČETÍM VÝROBY.
ODSTÍN LAKU A POVRCHOVÁ ÚPRAVA BUDE ODSOUHLASENA GEN. PROJEKTANTEM / ARCHITEKTEM NA ZÁKLADĚ PŘEDLOŽENÝCH VZORKŮ STAVBOU.

14 - VCHODOVÉ DVEŘE, LEVÉ

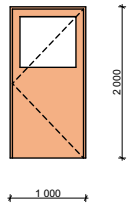


ROZMĚR:	1000x2000mm	1 KS

MATERIÁL: DŘEVO, PROFIL IV94, V BARVĚ DŘEVA
ZASKLENÍ: IZOLAČNÍ TROJSKLO, U_g = 0,6 W/m^{2}K
KOVÁNÍ: VYROBENÉ NA ZAKÁZKU - BUDE SPECIFIKOVÁNO
CELOOBVODOVÉ, ČTYŘPOLOHOVÉ S MIKROVENTILACÍ
TĚSNĚNÍ: KOMPRIMAČNÍ PÁSKA PO OBVODU
VČETNĚ PŘIPOJOVACÍCH PÁSEK INT. A EXT.
TŘÍDA PRŮVZDUŠNOSTI: 4

POHLED Z EXTERIERU

15 - VCHODOVÉ DVEŘE, DVOUKŘÍDLÉ, OTVÍRAVÉ / OKNO PEVNÉ

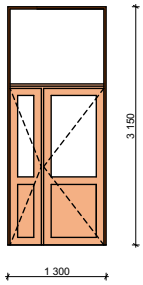


ROZMĚR:	1300x3150mm	1 KS

MATERIÁL: DŘEVO, PROFIL IV94, V BARVĚ DŘEVA
ZASKLENÍ: IZOLAČNÍ TROJSKLO, U_g = 0,6 W/m^{2}K
KOVÁNÍ: VYROBENÉ NA ZAKÁZKU - BUDE SPECIFIKOVÁNO
CELOOBVODOVÉ, ČTYŘPOLOHOVÉ S MIKROVENTILACÍ
TĚSNĚNÍ: KOMPRIMAČNÍ PÁSKA PO OBVODU
VČETNĚ PŘIPOJOVACÍCH PÁSEK INT. A EXT.
TŘÍDA PRŮVZDUŠNOSTI: 4

POHLED Z EXTERIERU

16 - BALKONOVÉ DVEŘE, PRAVÉ / OKNO PEVNÉ

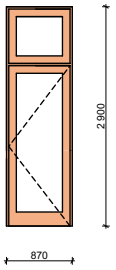


ROZMĚR:	870x2900mm	3 KS

MATERIÁL: DŘEVO, PROFIL IV94, V BARVĚ DŘEVA
ZASKLENÍ: IZOLAČNÍ TROJSKLO, U_g = 0,6 W/m^{2}K
KOVÁNÍ: HLINÍK
CELOOBVODOVÉ, ČTYŘPOLOHOVÉ S MIKROVENTILACÍ
TĚSNĚNÍ: KOMPRIMAČNÍ PÁSKA PO OBVODU
VČETNĚ PŘIPOJOVACÍCH PÁSEK INT. A EXT.
TŘÍDA PRŮVZDUŠNOSTI: 4

POHLED Z EXTERIERU

SO - SKLEPNÍ OKNO

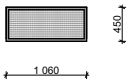


ROZMĚR:	1060/450 mm	3 KS

MATERIÁL:PERFOROVANÝ HLINÍK, V BARVĚ HLINÍKU
KOVÁNÍ: HLINÍK

POHLED Z EXTERIERU


POZN. TVAROVÝ A ROZMĚROVÝ VÝPIS NENAHRAZUJE DÍLENSKOU DOKUMENTACI.
VEŠKERÉ ROZMĚRY JE NUTNO OVĚŘIT DLE SKUTEČNÉHO STAVU NA STAVBĚ PŘED ZAPOČETÍM VÝROBY.
ODSTÍN LAKU A POVRCHOVÁ ÚPRAVA BUDE ODSOUHLASENA GEN. PROJEKTANTEM / ARCHITEKTEM NA ZÁKLADĚ PŘEDLOŽENÝCH VZORKŮ STAVBOU.

K1 - NÁSTŘEŠNÍ DEŠŤOVÝ ŽLAB, OPLECHOVÁNÍ ŘÍMSY

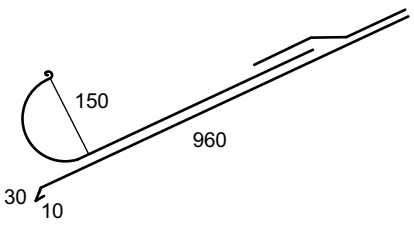


DÉLKA:	3 bm	5 KS
DÉLKA CELKEM:	14 bm	
MATERIÁL: tl. 0,6 mm	titanzinek	
R.Š.:	žlab 1000 mm / římsa 1000 mm	

K2 - OPLECHOVÁNÍ PARAPETU PŮDNÍCH OKEN

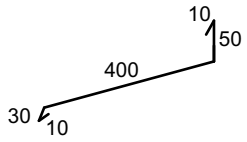


DÉLKA:	0,7 bm	5 KS
DÉLKA CELKEM:	3,5 bm	
MATERIÁL: tl. 0,6 mm	titanzinek	
R.Š.:	460 mm	

K3 - OPLECHOVÁNÍ ŘÍMSY

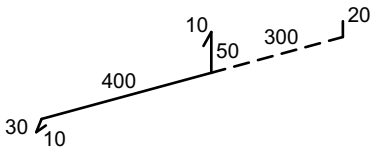


DÉLKA:	2 bm	7 KS
DÉLKA CELKEM:	14 bm	
MATERIÁL: tl. 0,6 mm	titanzinek	
R.Š.:	500 mm (v místě okna 780 mm)	

K4 - OPLECHOVÁNÍ ŘÍMSY NAD OKNY

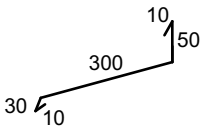


DÉLKA:	2 bm	2 KS
DÉLKA CELKEM:	4 bm	
MATERIÁL: tl. 0,6 mm	titanzinek	
R.Š.:	360 mm	

K5 - OPLECHOVÁNÍ ŘÍMSY NAD TŘEMI OKNY 2.NP

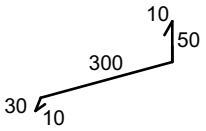

DÉLKA:	2 bm	3 KS
DÉLKA CELKEM:	5,8 bm	
MATERIÁL: tl. 0,6 mm	titanzinek	
R.Š.:	360 mm	


K6 - ŘÍMSA POD OKNY 2.NP

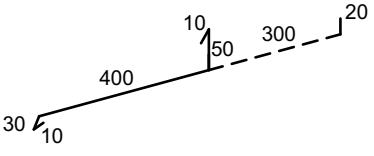

DÉLKA:	2 bm	7 KS
DÉLKA CELKEM:	14 bm	
MATERIÁL: tl. 0,6 mm	titanzinek	
R.Š.:	500 mm (v místě okna 780 mm)	


POZN. TVAROVÝ A ROZMĚROVÝ VÝPIS NENAHRAZUJE DÍLENSKOU DOKUMENTACI.
VEŠKERÉ ROZMĚRY JE NUTNO OVĚŘIT DLE SKUTEČNÉHO STAVU NA STAVBĚ PŘED ZAPOČETÍM VÝROBY.
ODSTÍN LAKU A POVRCHOVÁ ÚPRAVA BUDE ODSOUHLASENA GEN. PROJEKTANTEM / ARCHITEKTEM NA ZÁKLADĚ PŘEDLOŽENÝCH VZORKŮ STAVBOU.

K7 - ŘÍMSA NAD 1.NP

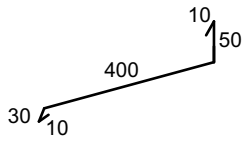


DÉLKA:	2 bm	7 KS
DÉLKA CELKEM:	14 bm	
MATERIÁL: tl. 0,6 mm	titanzinek	
R.Š.:	460 mm	

K8 - ŘÍMSA POD OKNY 1.NP

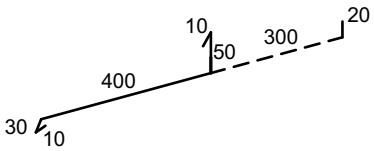


DÉLKA:	2 bm	6 KS
DÉLKA CELKEM:	10,8 bm	
MATERIÁL: tl. 0,6 mm	titanzinek	
R.Š.:	500 mm (v místě okna 780 mm)	

K9 - SVISLÝ DEŠŤOVÝ SVOD

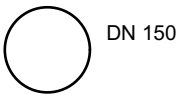


DÉLKA:	4 bm	4 KS
DÉLKA CELKEM:	15,3 bm	
MATERIÁL: tl. 0,6 mm	titanzinek	

K10 - NÁSTŘEŠNÍ DEŠŤOVÝ ŽLAB, OPLECHOVÁNÍ ŘÍMSY

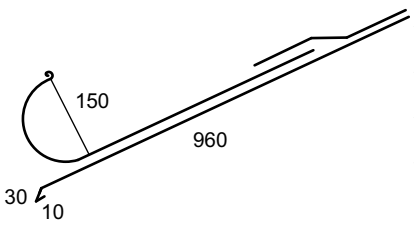


DÉLKA:	3 bm	5 KS
DÉLKA CELKEM:	14 bm	
MATERIÁL: tl. 0,6 mm	titanzinek	
R.Š.:	žlab 1000 mm / římsa 1000 mm	

K11 - PARAPET, OKNO 8, 9 ŠÍŘKY 800 mm

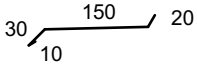

DÉLKA:	0,8 bm	6 KS
DÉLKA CELKEM:	4,8 bm	
MATERIÁL: tl. 0,6 mm	titanzinek	
R.Š.:	210 mm	


K12 - PARAPET, OKNO 10 ŠÍŘKY 600 mm

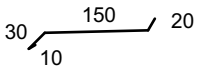

DÉLKA:	0,6 bm	3 KS
DÉLKA CELKEM:	1,8 bm	
MATERIÁL: tl. 0,6 mm	titanzinek	
R.Š.:	210 mm	


POZN. TVAROVÝ A ROZMĚROVÝ VÝPIS NENAHRAZUJE DÍLENSKOU DOKUMENTACI.
VEŠKERÉ ROZMĚRY JE NUTNO OVĚŘIT DLE SKUTEČNÉHO STAVU NA STAVBĚ PŘED ZAPOČETÍM VÝROBY.
ODSTÍN LAKU A POVRCHOVÁ ÚPRAVA BUDE ODSOUHLASENA GEN. PROJEKTANTEM / ARCHITEKTEM NA ZÁKLADĚ PŘEDLOŽENÝCH VZORKŮ STAVBOU.

K13 - PARAPET, OKNO 13 ŠÍŘKY 320 mm

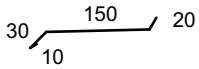


DÉLKA:	0,32 bm	4 KS
DÉLKA CELKEM:	1,28 bm	
MATERIÁL: tl. 0,6 mm	titanzinek	
R.Š.:	210 mm	

K14 - PARAPET, OKNO 11 ŠÍŘKY 1500 mm

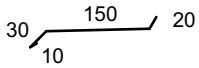


DÉLKA:	1,5 bm	6 KS
DÉLKA CELKEM:	9 bm	
MATERIÁL: tl. 0,6 mm	titanzinek	
R.Š.:	210 mm	

K15 - PARAPET, OKNO 12 ŠÍŘKY 750 mm

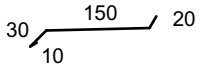

DÉLKA:	0,75 bm	1 KS
DÉLKA CELKEM:	0,75 bm	
MATERIÁL:	titanzinek	
R.Š.:	210 mm	

K16 - OPLECHOVÁNÍ, BALKONOVÝ PROFIL

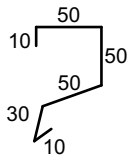


DÉLKA:	0,75 bm	1 KS
DÉLKA CELKEM:	0,75 bm	
MATERIÁL: tl. 0,6 mm	titanzinek	
R.Š.:	200 mm	

K17 - SVISLÝ DEŠŤOVÝ SVOD



DÉLKA:	4 bm	4 KS
DÉLKA CELKEM:	14,6 bm	
MATERIÁL: tl. 0,6 mm	titanzinek	


K18 - OPLECHOVÁNÍ, ZDĚNÉ ZÁBRADLÍ 1.NP

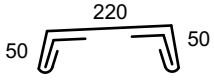

DÉLKA:	1,9 bm	2 KS
DÉLKA CELKEM:	3,8 bm	
MATERIÁL: tl. 0,6 mm	titanzinek	
R.Š.:	210 mm	


POZN. TVAROVÝ A ROZMĚROVÝ VÝPIS NENAHRAZUJE DÍLENSKOU DOKUMENTACI.
VEŠKERÉ ROZMĚRY JE NUTNO OVĚŘIT DLE SKUTEČNÉHO STAVU NA STAVBĚ PŘED ZAPOČETÍM VÝROBY.
ODSTÍN LAKU A POVRCHOVÁ ÚPRAVA BUDE ODSOUHLASENA GEN. PROJEKTANTEM / ARCHITEKTEM NA ZÁKLADĚ PŘEDLOŽENÝCH VZORKŮ STAVBOU.

K19 - OPLECHOVÁNÍ ŘÍMSY NAD OKNY 3.NP

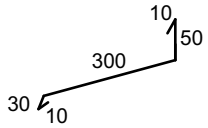


DÉLKA:	2 bm	3 KS
DÉLKA CELKEM:	5,4 bm	
MATERIÁL: tl. 0,6 mm	titanzinek	
R.Š.:	360 mm	

K20 - ŘÍMSA POD OKNY 2.NP A 3.NP

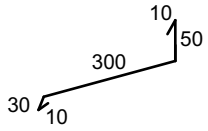


DÉLKA:	2 bm	6 KS
DÉLKA CELKEM:	10,8 bm	
MATERIÁL: tl. 0,6 mm	titanzinek	
R.Š.:	200 mm	

K21 - PULTOVÁ STŘECHA NAD BALKONEM

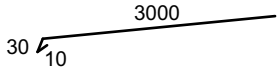

DÉLKA:	3 bm	1 KS
DÉLKA CELKEM:	3,2 bm	
MATERIÁL: tl. 0,6 mm	titanzinek	
R.Š.:	3000 mm	

K22 - DEŠŤOVÝ ŽLAB

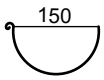

DÉLKA:	3 bm	1 KS
DÉLKA CELKEM:	3,2 bm	
MATERIÁL: tl. 0,6 mm	titanzinek	
R.Š.:	žlab 500 mm	

POZN. TVAROVÝ A ROZMĚROVÝ VÝPIS NENAHRAZUJE DÍLENSKOU DOKUMENTACI.
VEŠKERÉ ROZMĚRY JE NUTNO OVĚŘIT DLE SKUTEČNÉHO STAVU NA STAVBĚ PŘED ZAPOČETÍM VÝROBY.
ODSTÍN LAKU A POVRCHOVÁ ÚPRAVA BUDE ODSOUHLASENA GEN. PROJEKTANTEM / ARCHITEKTEM NA ZÁKLADĚ PŘEDLOŽENÝCH VZORKŮ STAVBOU.