


záměr 2023


realizováno 2020-2021

realizováno 2022

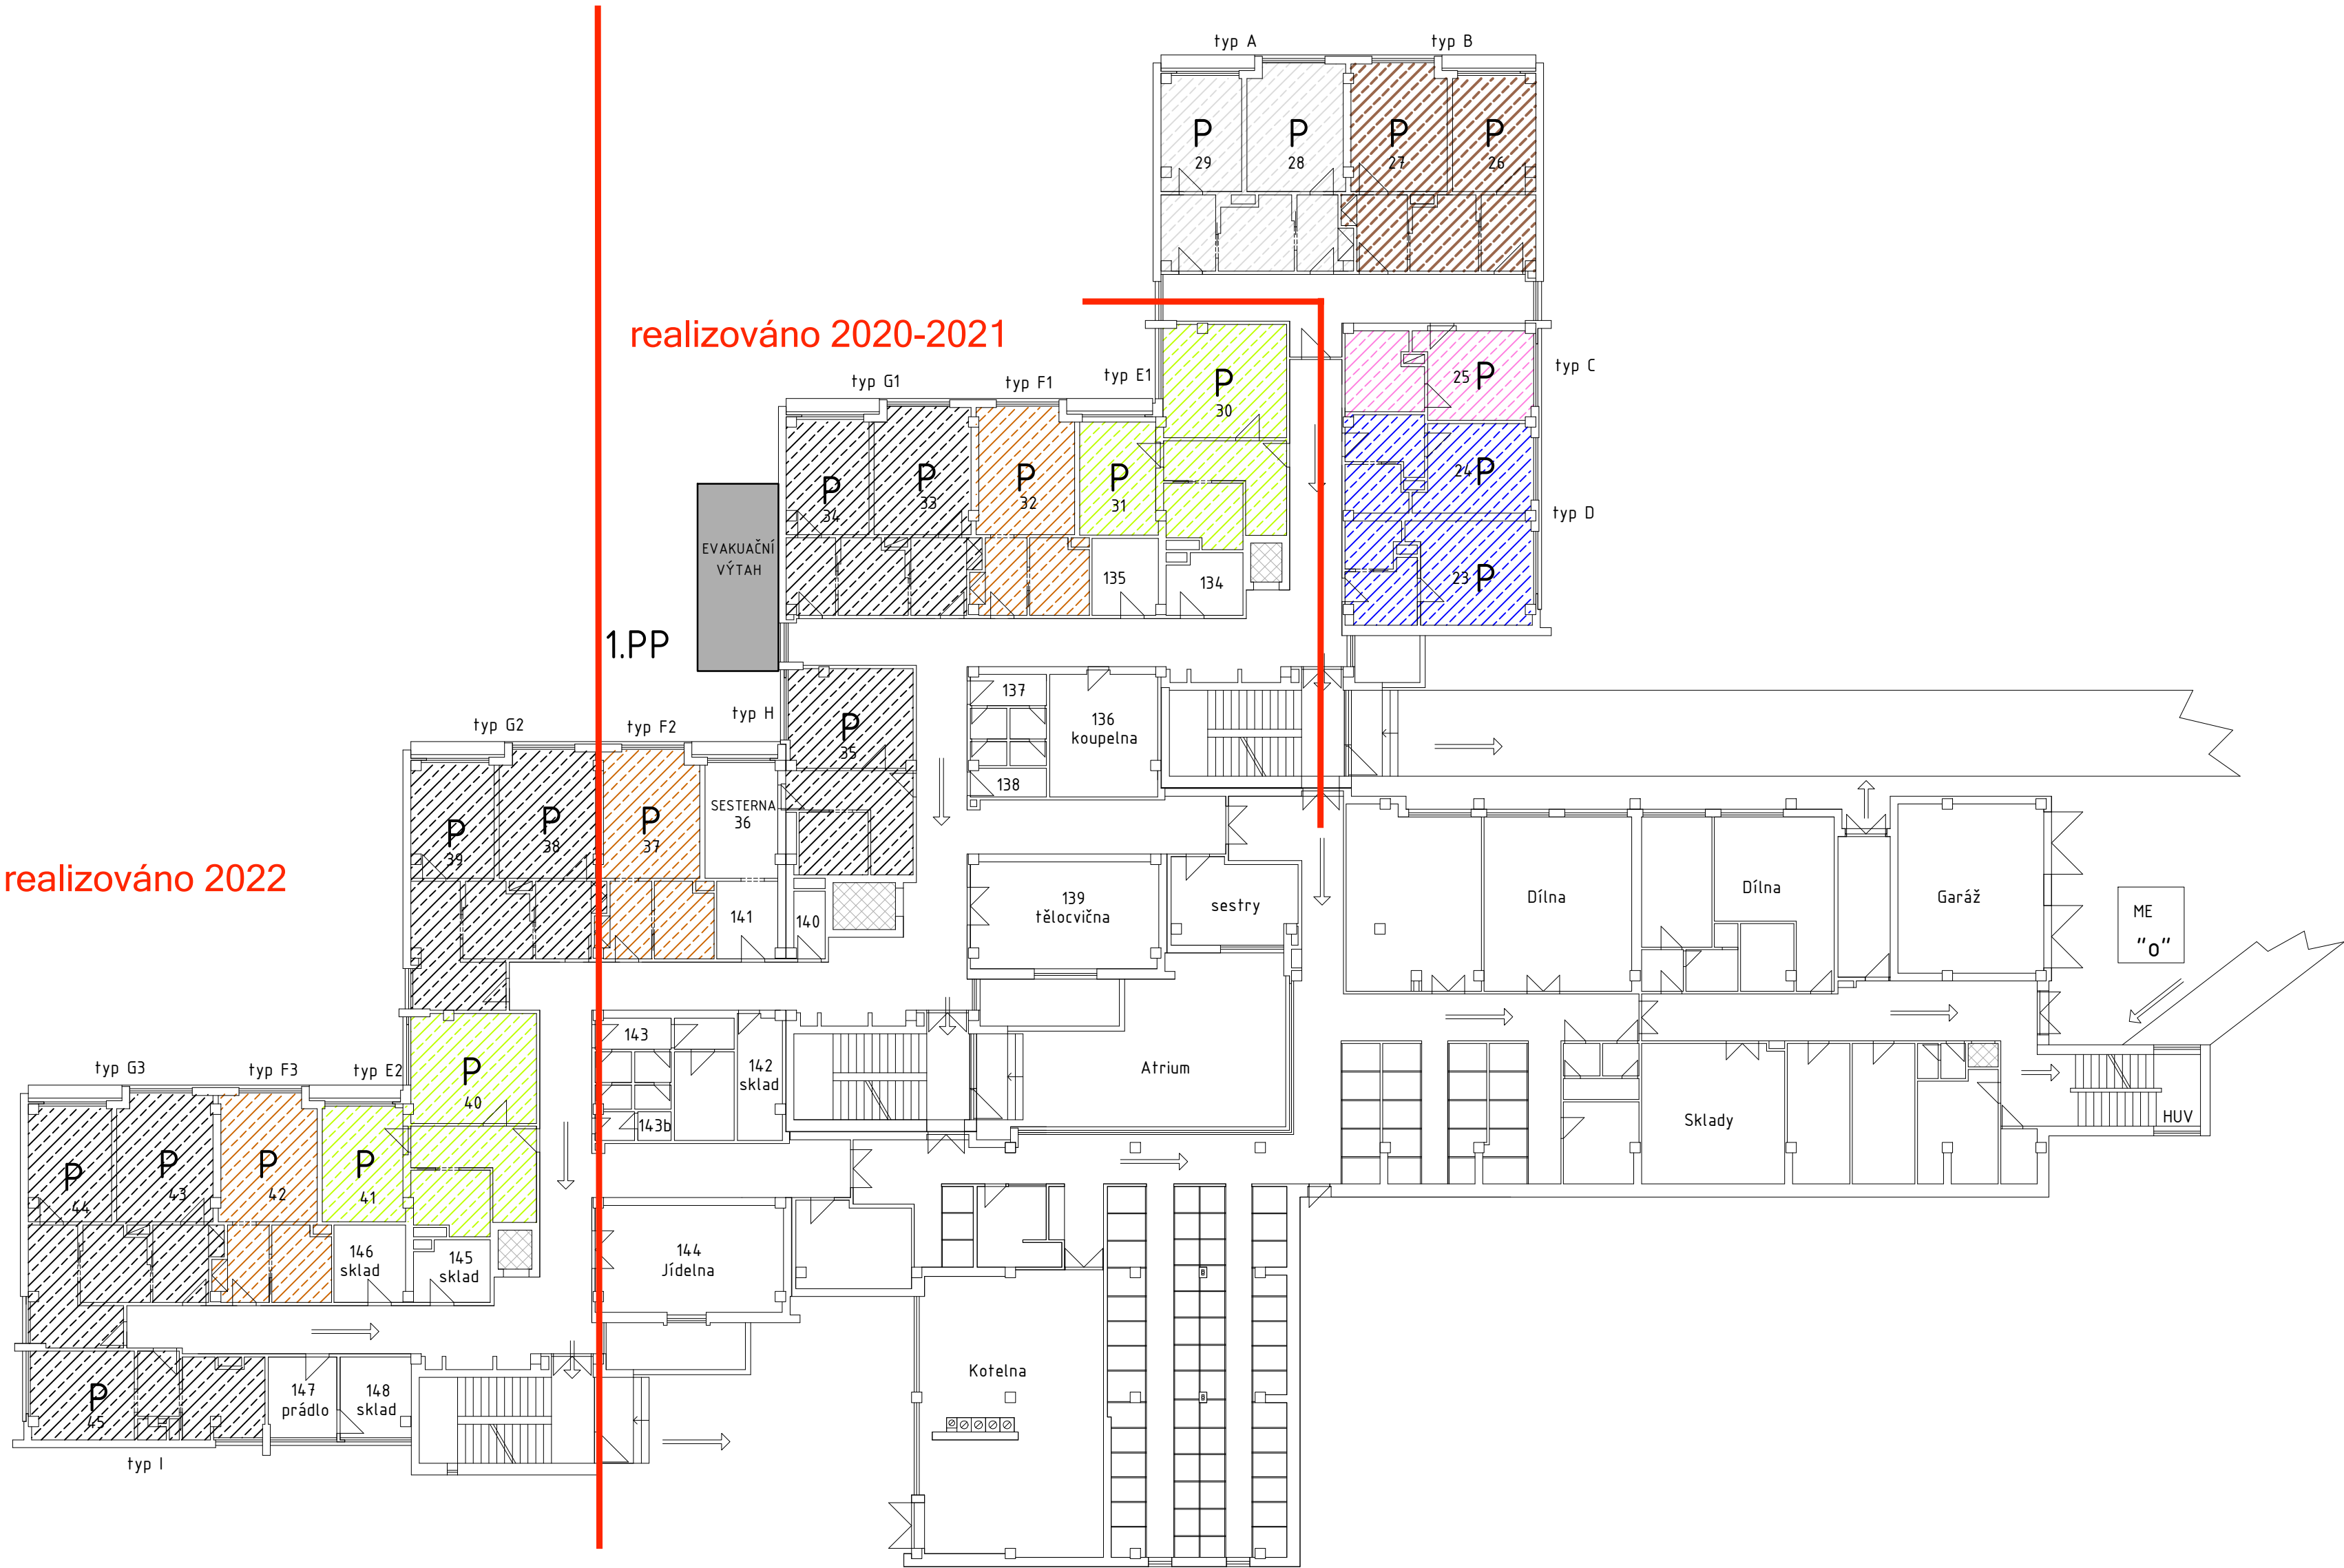

Legenda:

-  Stávající výtah
-  Nový evakuační výtah
-  Úprava pokojů - typ "A"
-  Úprava pokojů - typ "B"
-  Úprava pokojů - typ "C"
-  Úprava pokojů - typ "D"
-  Úprava pokojů - typ "E"
-  Úprava pokojů - typ "F"
-  Úprava pokojů - typ "G"
-  Úprava pokojů - typ "H"
-  Úprava pokojů - typ "I"

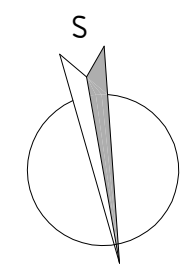

Hlavní projektant:	ing. Pavel Kodýtek		
Odpovědný projektant:	ing. Pavel Kodýtek		
Vypracoval:	ing. Pavel Kodýtek		
Investor:	Centrum sociálních služeb Tachov, p.o., Americká 242, Tachov 347 01		
Akce:			
ÚPRAVA KOUPELEN NA BEZBARIÉROVÉ A NOVÝ EVAKUAČNÍ VÝTAH V DOMOVĚ SENIORŮ PANORAMA		Datum:	02-2020
200299	parc. č. 2727/5 a 2727/80, k. ú. Tachov, Plzeňský kraj	Stupeň PD:	DPS
Příloha:		Měřítko:	1:200
PŮDORYS 1.PP nový stav – schéma		Označení přílohy:	D.1.1.03b