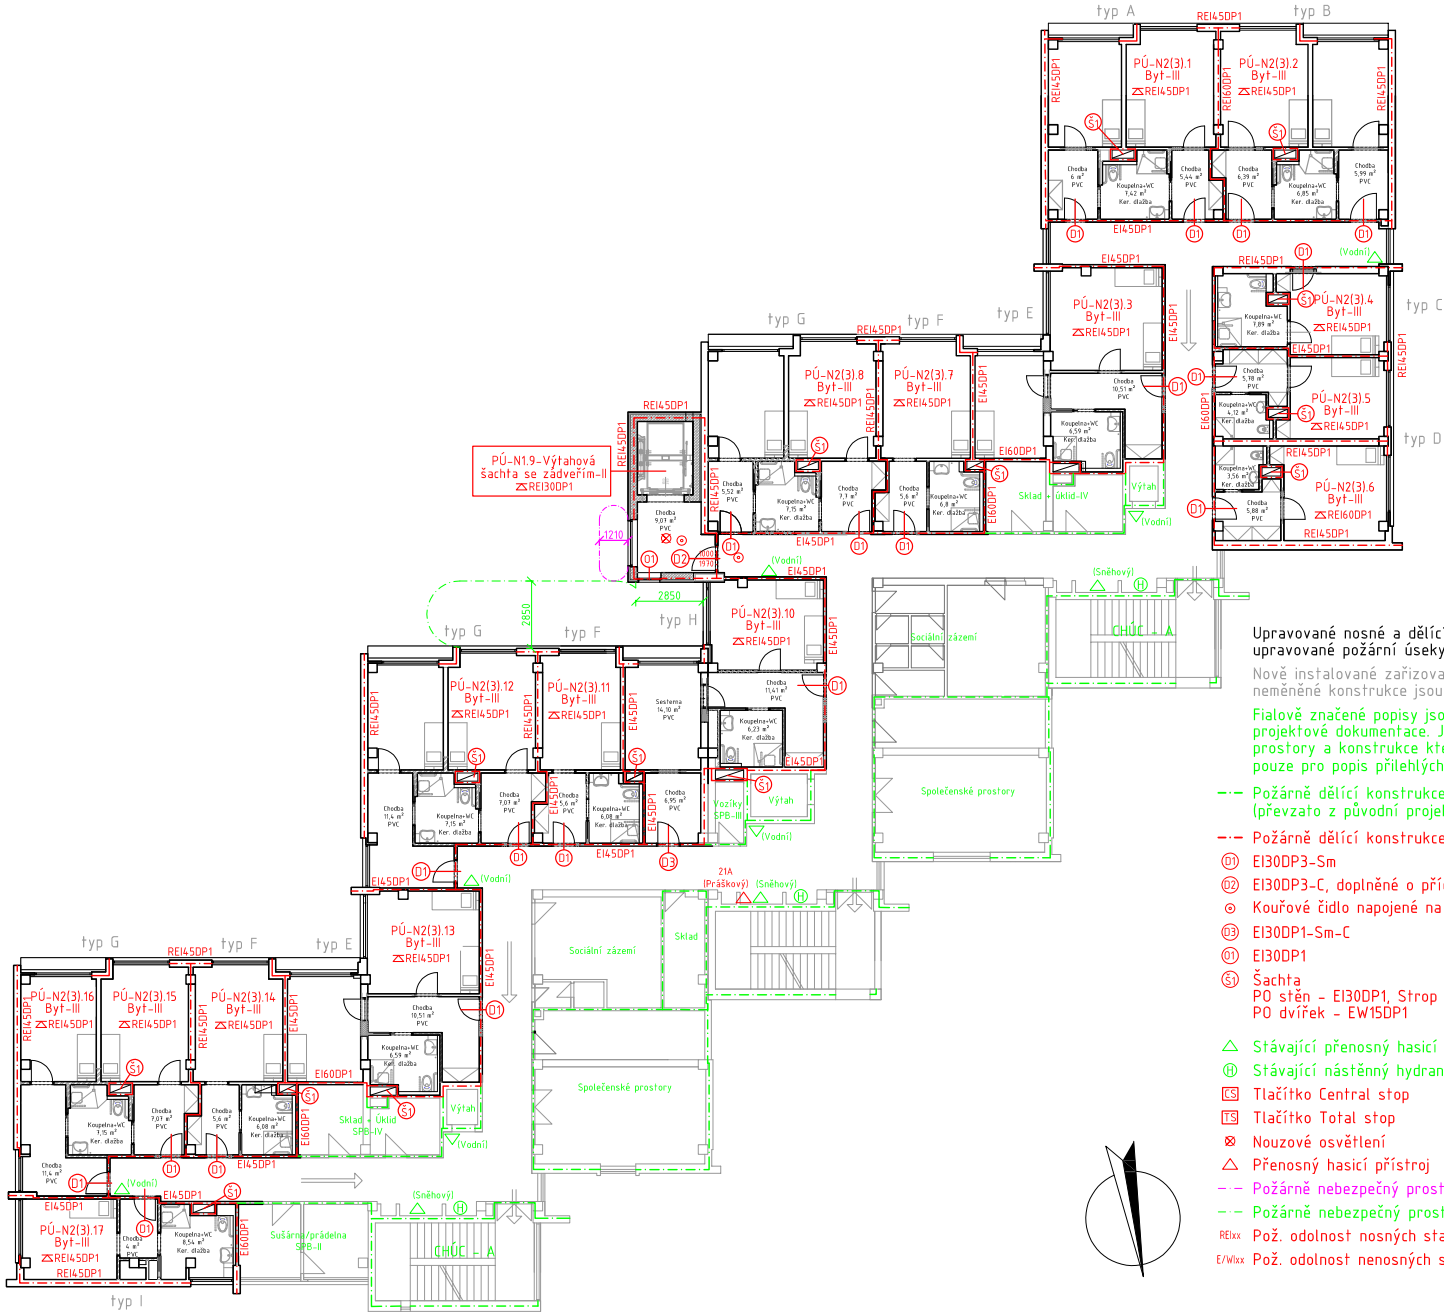

Půdorys 2.NP, (3.NP) (1:200)