
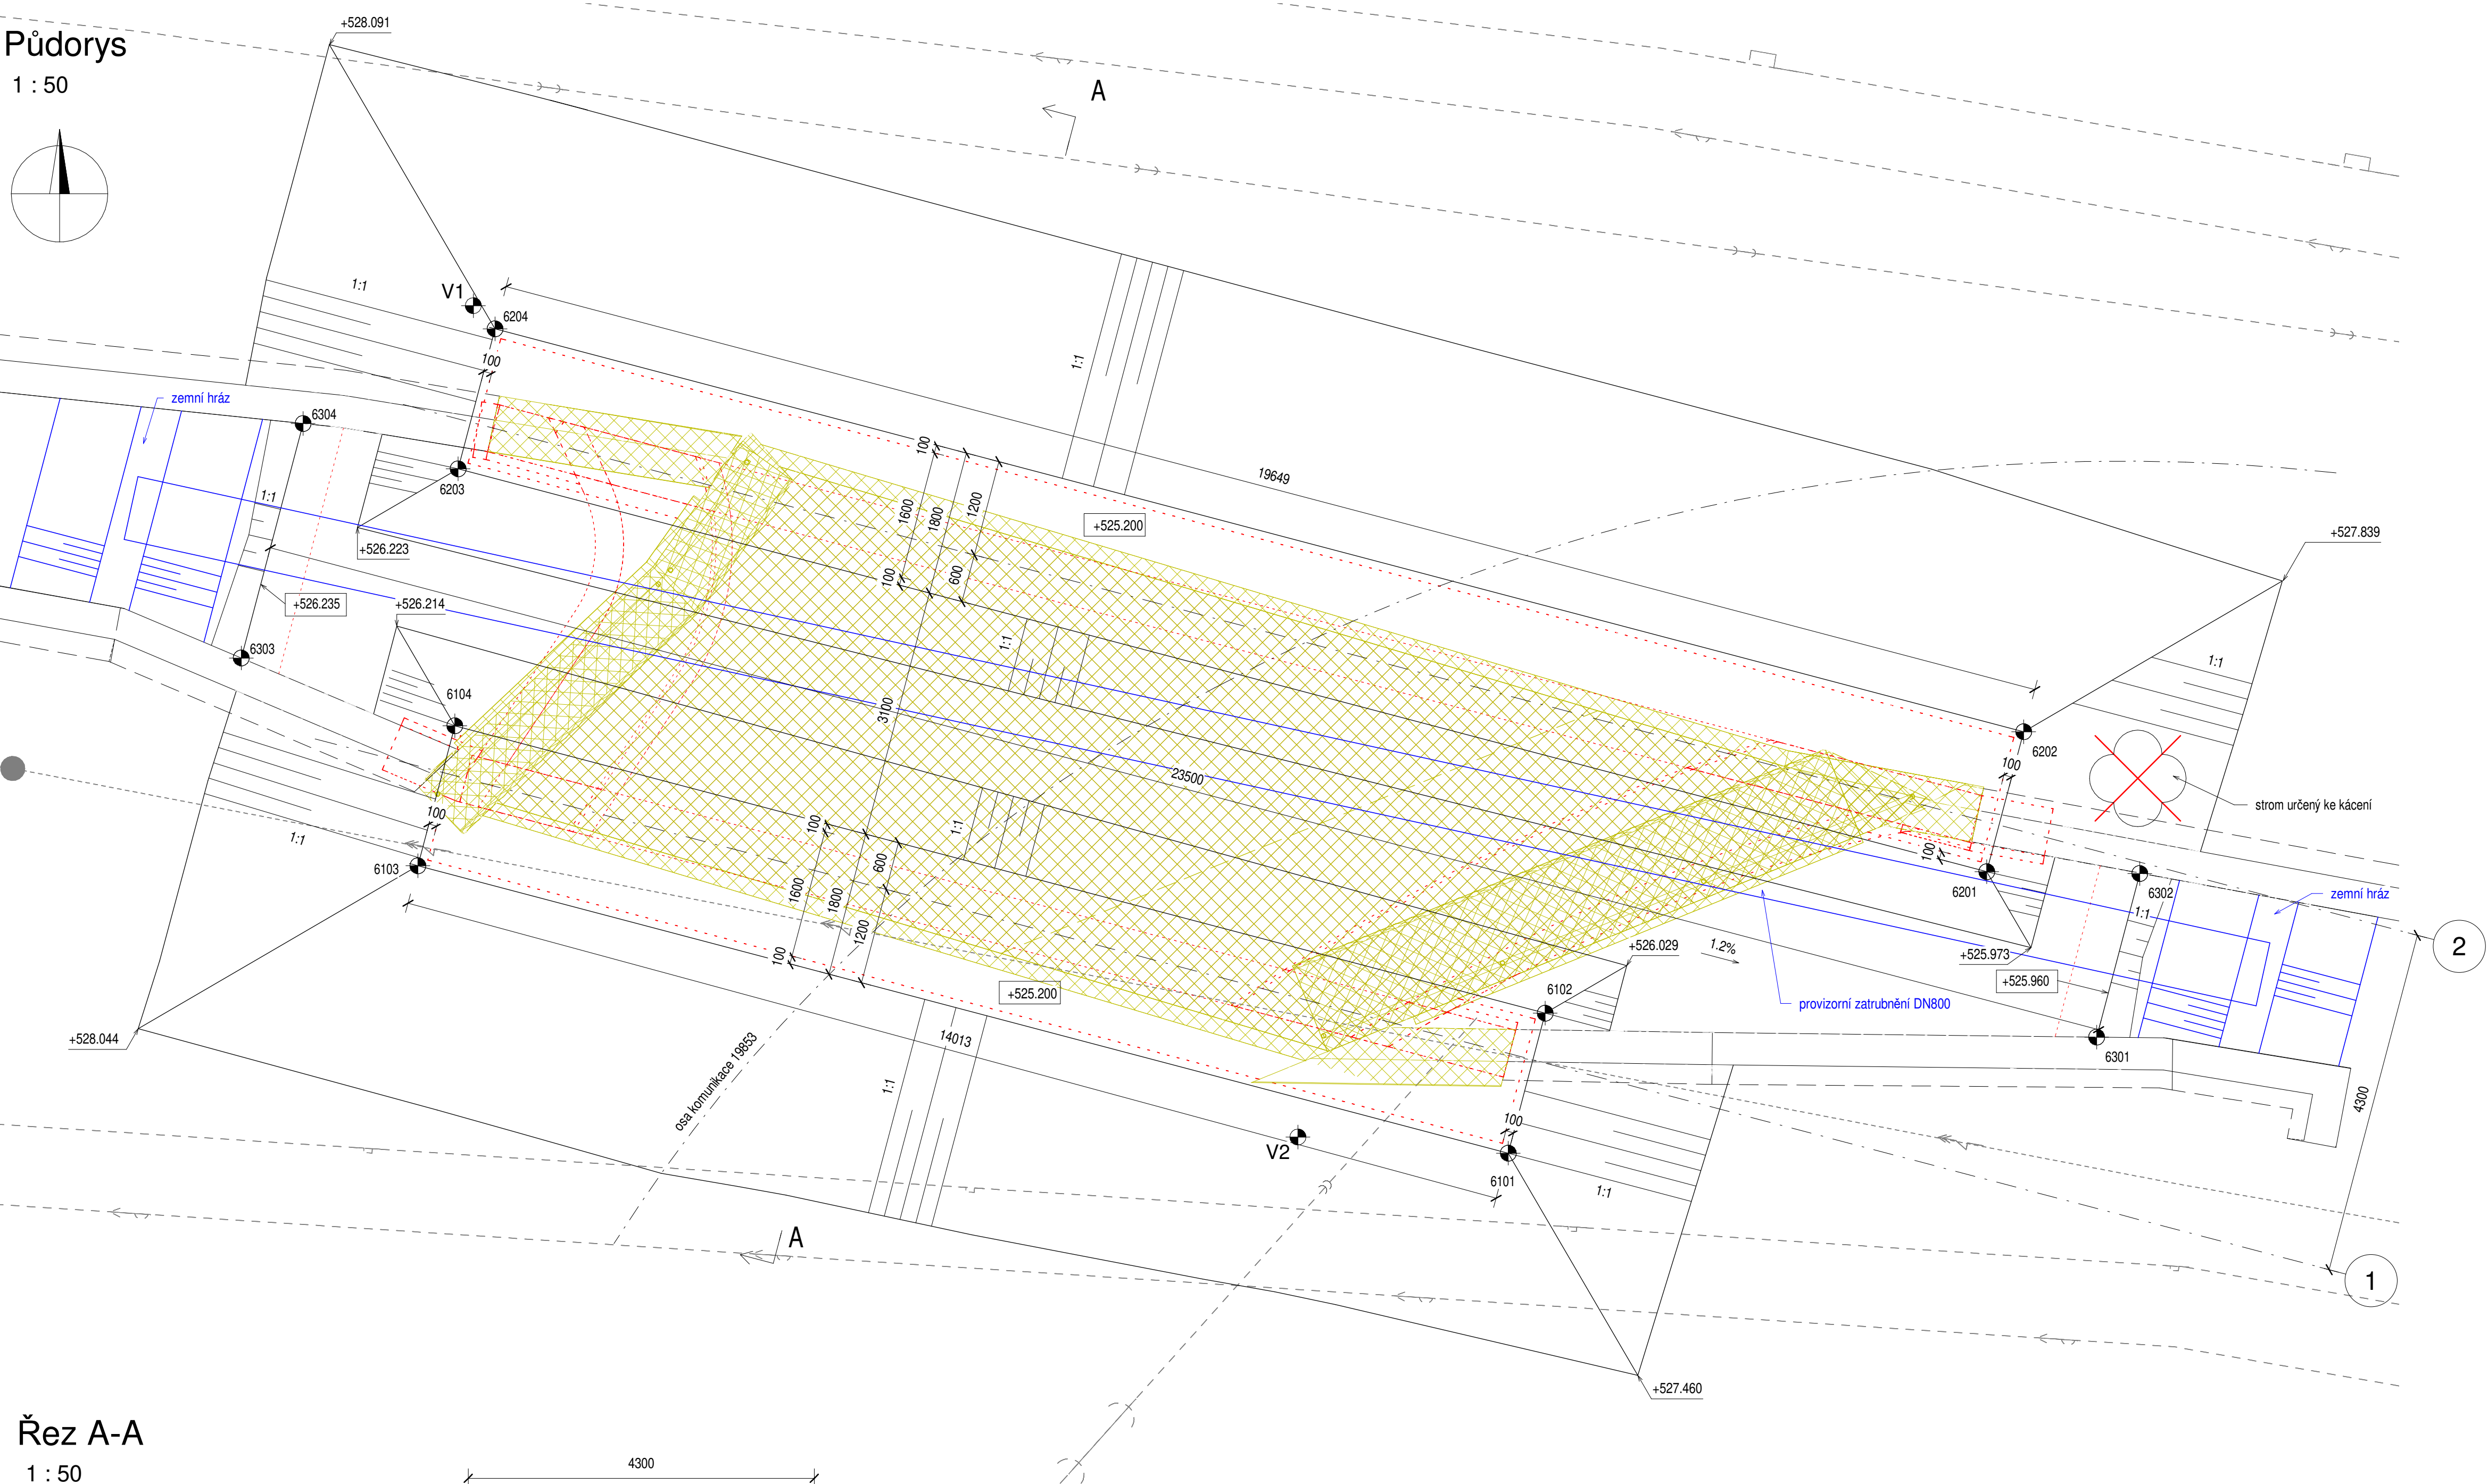


VÝKOPOVÝ PLÁN

Půdorys

1 : 50

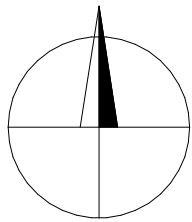

Poznámky:

- 1) Před zahájením výkopu budou vytyčeny inženýrské sítě.
- 2) Inženýrské sítě jsou zakresleny orientačně.
- 3) Základová spára bude ztuhněna a hned zakryta podkladním betonem.
- 4) Před zahájením výkopu bude pokácán strom na levém břehu.
- 5) Po odsouzení nosné konstrukce bude zřízeno provizorní zatrubnění toku.
- 6) Materiál napadlý do koryta bude ihned odstraněn.

Tabulka souřadnic vytyčovaných bodů - výkopy

Bod	Y [m]	X [m]	Popis
6101	875511.789	1059250.515	opěra 1
6102	875511.331	1059248.774	opěra 1
6103	875525.342	1059246.942	opěra 1
6104	875524.883	1059245.201	opěra 1
6201	875505.842	1059247.015	opěra 2
6202	875505.383	1059245.275	opěra 2
6203	875524.842	1059242.006	opěra 2
6204	875524.383	1059240.266	opěra 2
6301	875504.477	1059249.072	úprava koryta potoka
6302	875503.941	1059247.038	úprava koryta potoka
6303	875527.537	1059244.358	úprava koryta potoka
6304	875526.769	1059241.443	úprava koryta potoka

Legenda

- Nová konstrukce
- Stávající konstrukce
- Demolice
- Dočasná konstrukce


STÁVAJÍCÍ SÍTĚ:

- plynovod STL
- vodovod
- kanalizace
- kabely silnoproud 22kV


Pozn.: V situaci jsou inženýrské sítě vyznačeny pouze informativně.
Před zahájením zemních prací je třeba sítě identifikovat a vytyčit.

Řez A-A


1 : 50

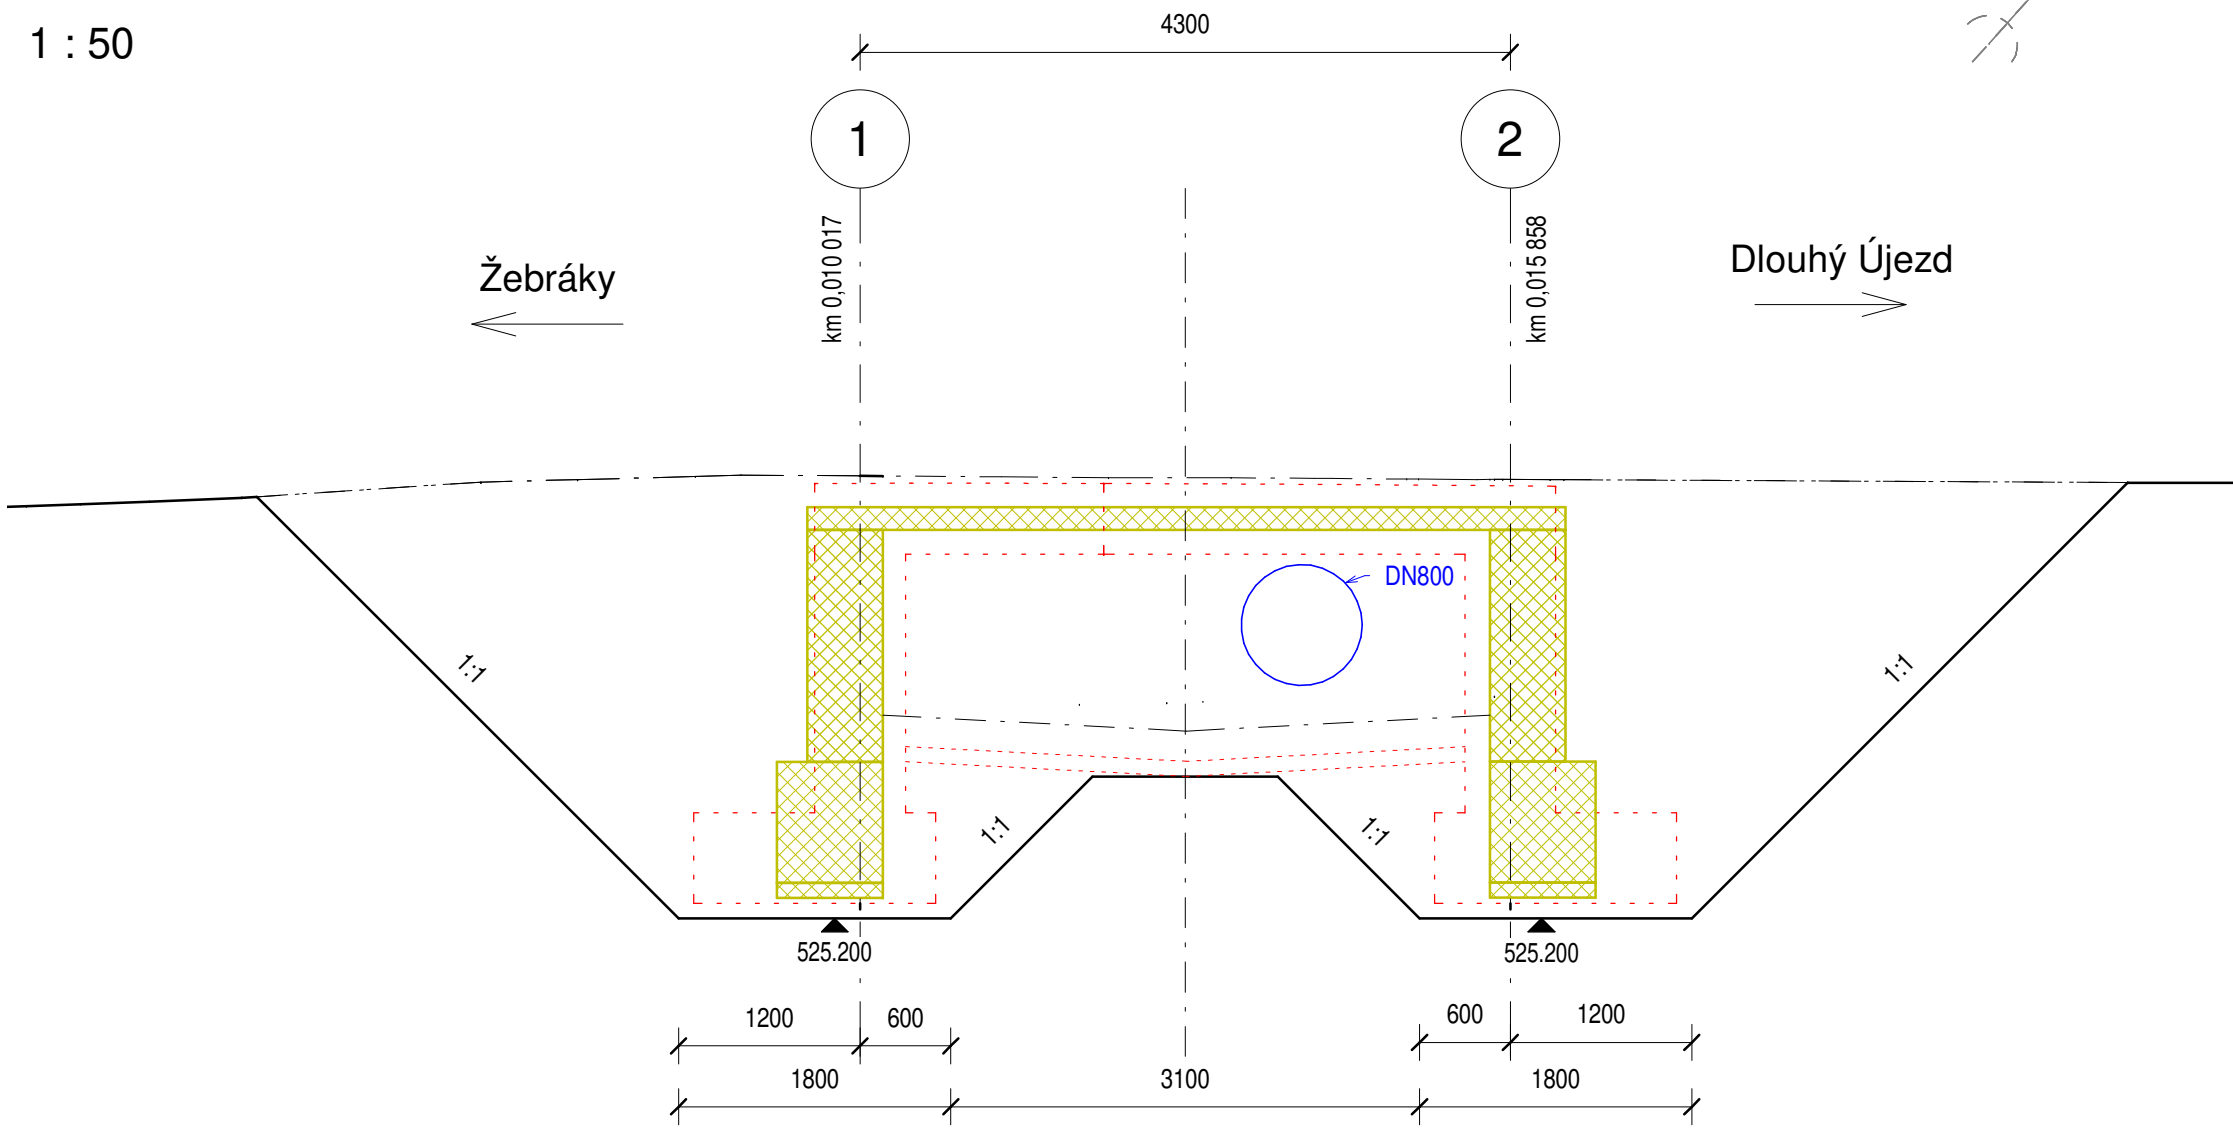


SZ

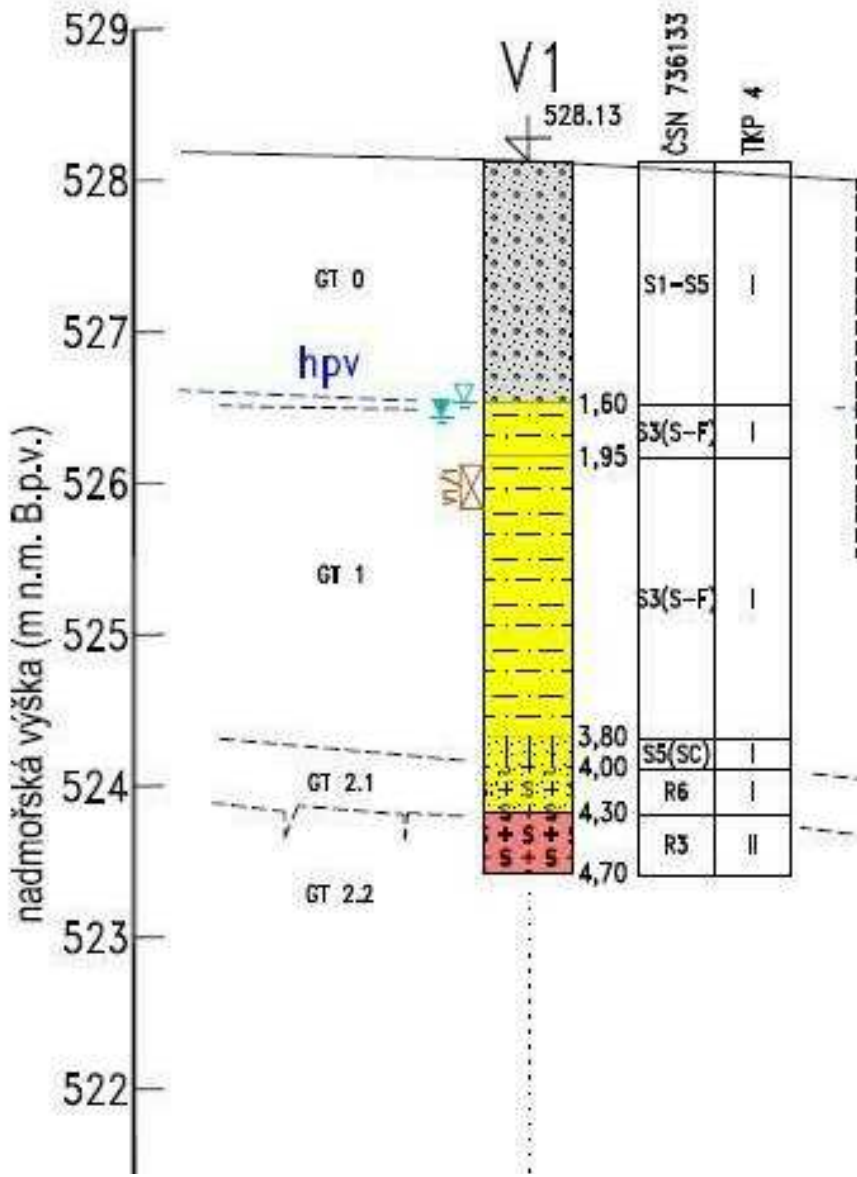

JV

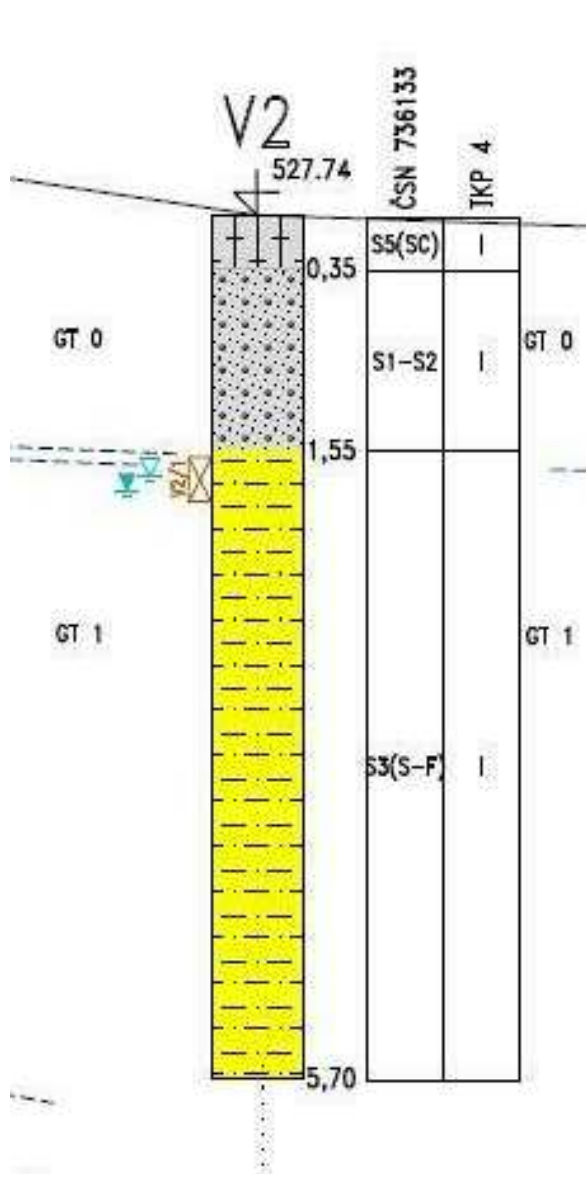

ČÁST: D. DOKUMENTACE OBJEKTŮ
OBJEKT: SO 201 Most ev.č. 19853-3



SÚSPK

Správa a údržba silnic Plzeňského kraje, příspěvková organizace
Koterovská 462/162, 326 00 Plzeň

SOUŘADNICOVÝ SYSTÉM : S-JTSC VÝŠKOVÝ SYSTÉM : Bpv

Číslo	Změna	Vypracoval	Kontrola	Datum

Číslo soupravy :

 <div>VIN</div>		Jeremenkova 763/88 140 00 Praha 4 Tel.: (+420) 244 104 010 E-mail: vin@vinconsult.cz Fax: (+420) 244 104 090	
Zodp. projektant stavby : Ing. Pavel Kormaňák		Reditel : Ing. V. Vančík, CSc	
Objednatel : SÚS Plzeňského kr.		Kontroloval : Ing. V. Vančík, CSc	
Kraj : Plzeňský		Datum : 18.05.2020	
MÚ : Dlouhý Újezd		Formát : Designer	
Most ev.č. 19853-3 Dlouhý Újezd - rekonstrukce		Město : Checker	
		Číslo zakázky : 66119.1-1	
		Stupeň : DSP+PDPS	
		Část : D3	
		Příloha : 3	

Výkopový plán