



PUDORYS MOSTU 1:100

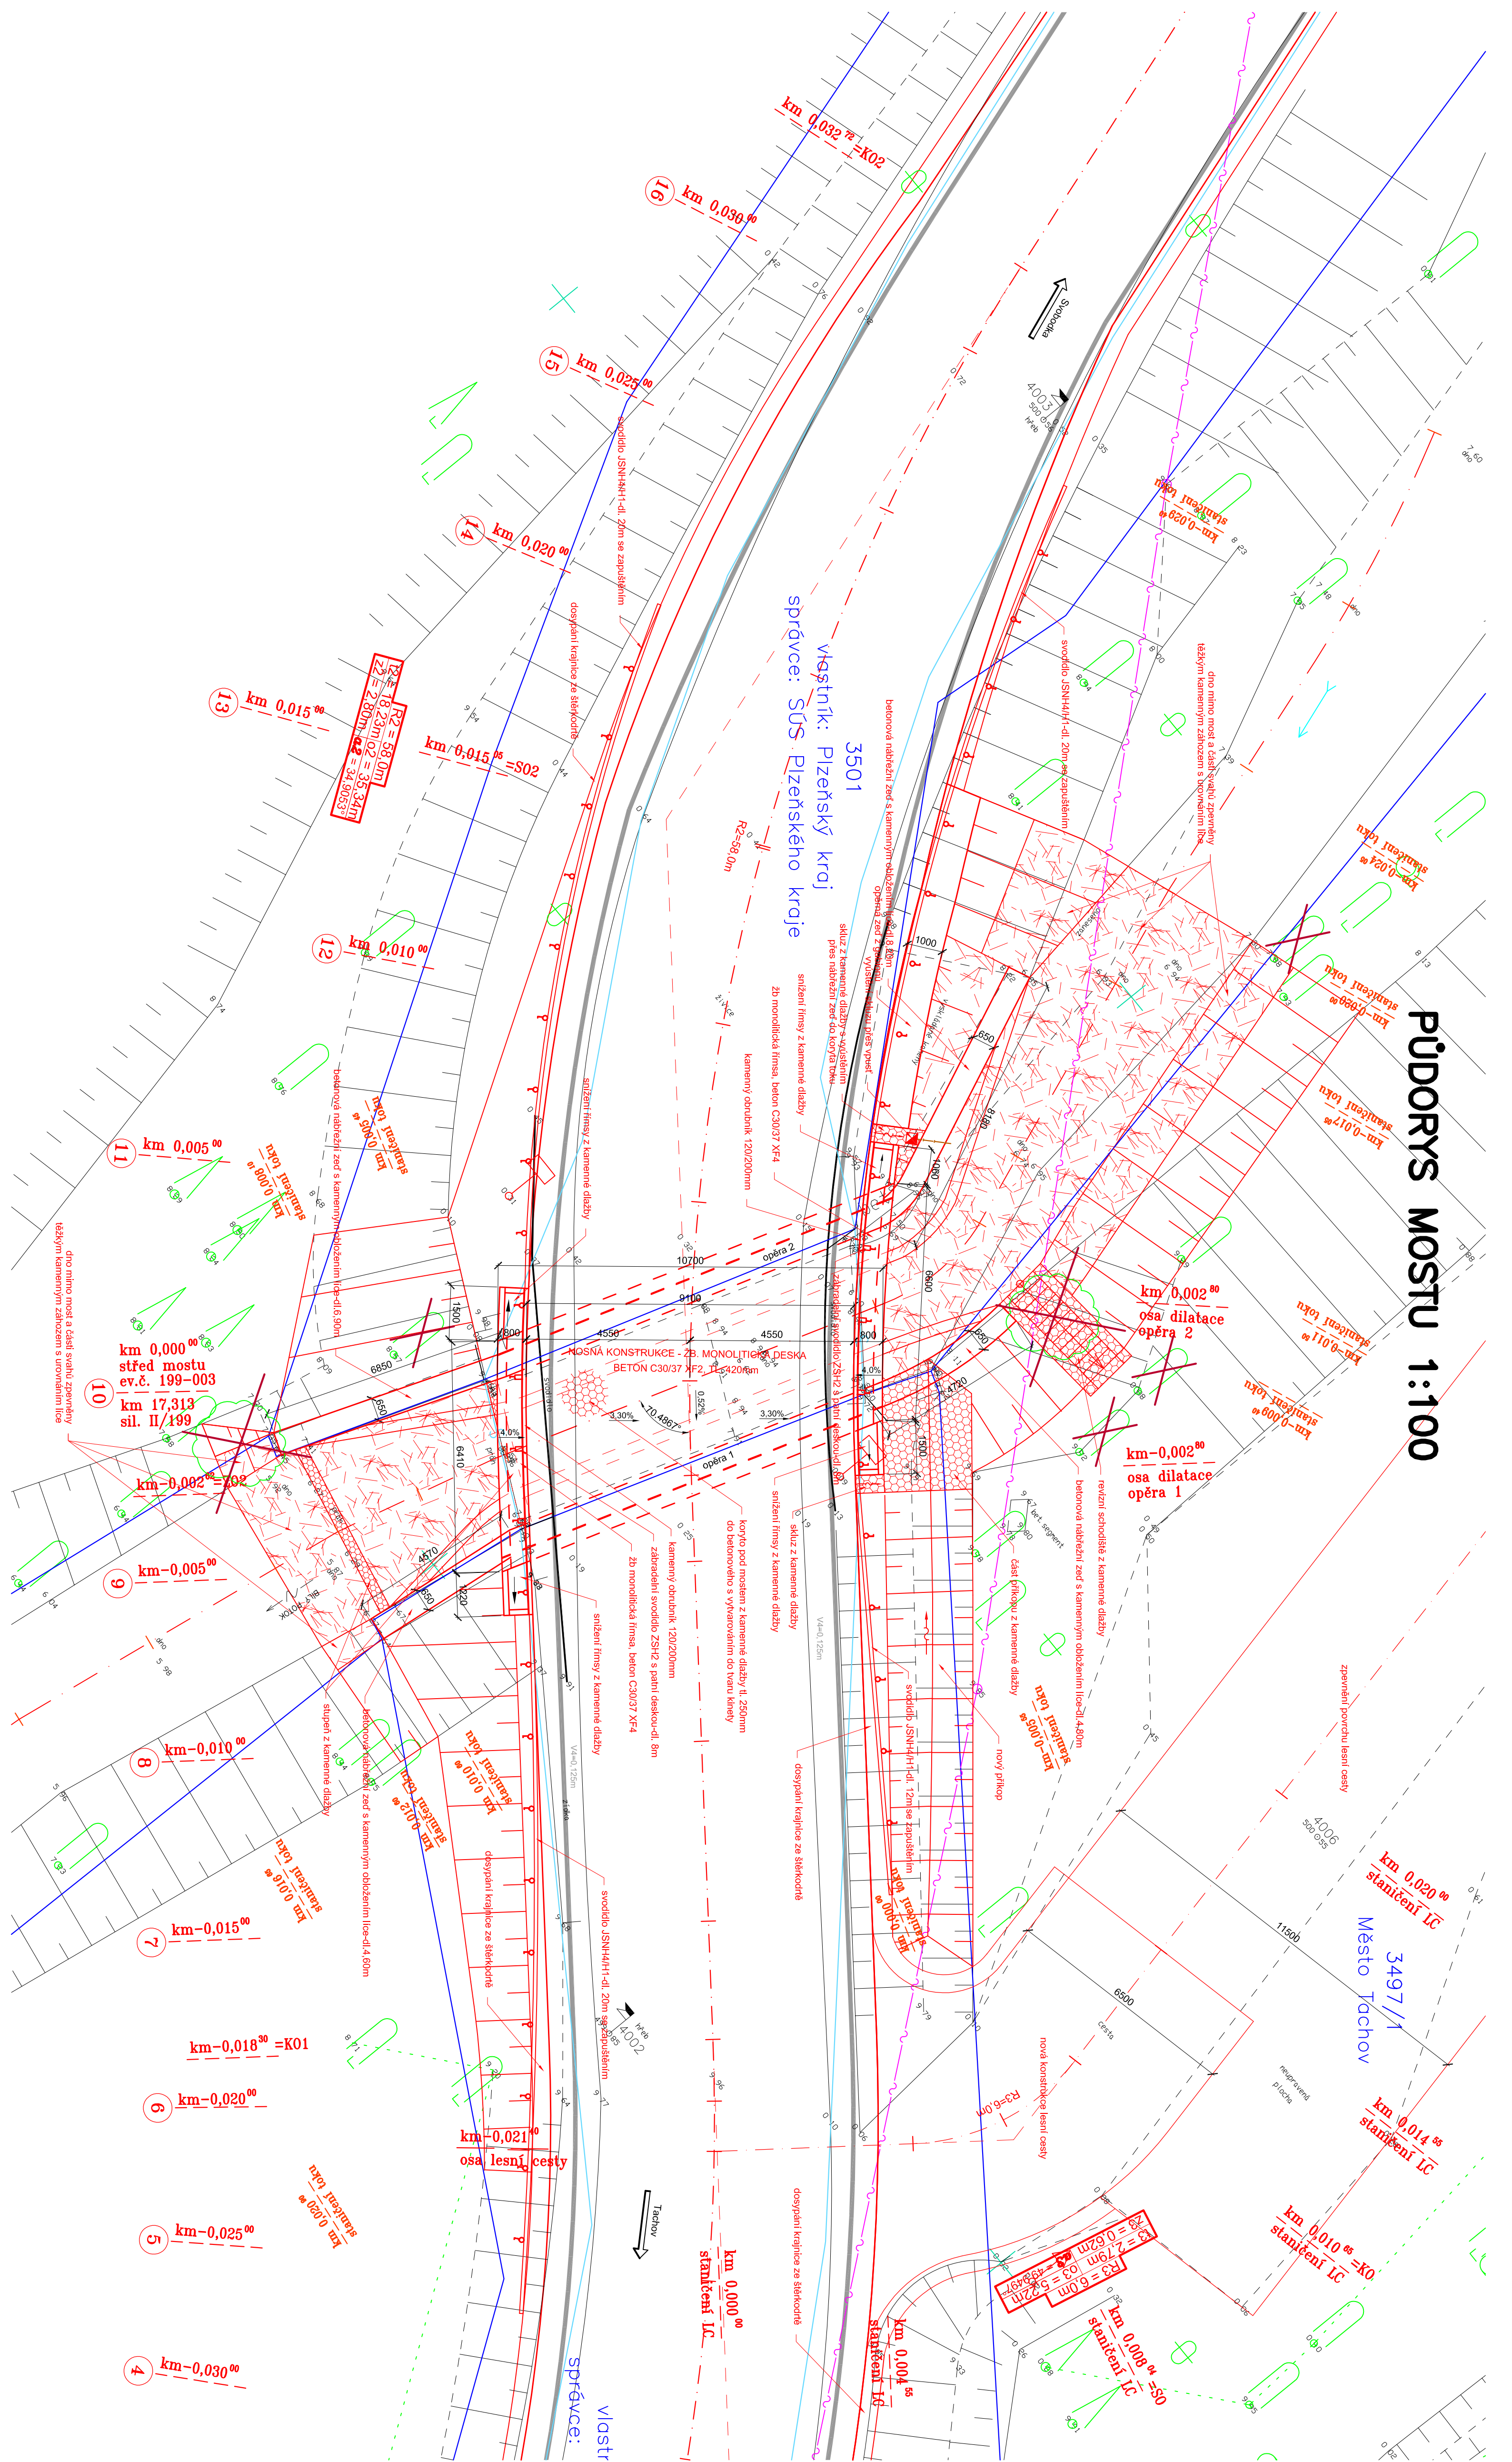



PROJEKTOVÁNÍ DOPRAVNÍCH STAVEB
Projektční
Ing. Škublová
U Bozovicke 29, 326 00 PLZEŇ
tel. 377 440 345

SOUDLOVÝ SYSTÉM S-175

VSŠOVÝ SYSTÉM BALI P.V.

VED. PROJEKTU	ZOD. PROJEKTANT	VYKONÁVKA	SPECIAL
Ing. Škublová	Ing. Škublová	Hedávk	Ing. Škublová

Koj: Písemný	Kol. území, techny
<p>Obsah: Správa o údržbě silnic Písemného úseku, Příspěvkové organizace</p>	

REKONSTRUKCE MOSTU EV. Č. 199-003 SVĚTCE

Datum:


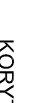







PŮDORYS MOSTU 1:100

Čís. výkresu

2

Čís. kopie

PŘED ZAHÁJENÍM ZEMLNÍCH PRACÍ VYTÝČIT VŠECHNY INŽENÝRSKÉ SÍTĚ
A DODRŽOVAT PODMÍNKY JEJICH SPRÁVČŮ.
ZÁKRES INŽENÝRSKÝCH SÍTÍ NESLOUŽÍ JAKO VYTÝČOVACÍ VÝKRES,
KABELY NUTNO VYTÝČIT A OVĚŘIT SONDAMI.

- LEGENDA:
-  DNO A SVAHY KOKRTA Z KAMENNÉHO ZÁHOZU
-  KOKRTO POD MOSTOM, PŘÍKOP, SLUŽBY, STUPEŇ A REVÍZIJ SCHODY Z KAMENNÉ DLAŽBY
-  VODOROVNÉ DOPRAVNÍ ZNAČENÍ
-  HRANICE POZEMLKU
-  HRANICE POZEMLKU SLOUČENÁ
-  KACENÉ STROMY
-  KACENÉ KŘOVINY
-  STŘÍVAJÍCÍ SÍŤ:
-  VZDUŠNÉ VEDENÍ OZ

LEGENDA

- DNO A SVAHY KORYTA Z KAMENNÉHO ZAHOZU**
- KORYTO POD MOSTEM, PŘÍKOP, SKLUZY, STUPEŇ A REVIZNÍ SCHODY Z KAMENNÉ DLAŽBY**

- VODOROVNÉ DOPRAVNÍ
ZNAČENÍ**

- HRANICE POZEMKŮ
- HRANICE POZEMKŮ SLOUČENÁ

-  KÁCENÉ STROMY
-  KÁCENÉ KŘOVINY

- STÁVAJÍCÍ SÍŤ:

PROJEKTOVÁNÍ DOPRAVNÍCH STAVEB

 **Projekční kancelář** Ing. Škrublová
U Bochnické 29, 326 00 PÍSEK

VÝŠKOVÝ SYSTÉM BALÍ P.V.		SOUDROVNÝ SYSTÉM S-315M	
VER. PROJEKTANT	200P. PROJEKTANT	VÝNOSOVNÁ	SPRÁVNÍK
Ing. Skudobov	Ing. Skudobov	Heřek	Ing. Skudobov
Kol: Přehrávk		Kol: Zdrav. Tachov	
		Projektant kancelář Ing. Skudobov U Bechyně 29 326 00 PÍSEK Tel. 377 440 345	

Objednatel: Sprotu o Iadrba silnic Prahatsko krco, Prahskov organizace Akce: REKONSTRUKCE MOSTU EV. Č. 199-003 SVETICE	FORMÁT	
	DATUM	10./2014
	OCĚL	PPPS
	OS. ZNAČKY	1308
	MĚRITKO	1:100

Obsech:	čís. výkresu	čís. kopie
PŮDORYS MOSTU 1:100	2	