


D.1.1b)06 POHLED OD SEVERU A OD JIHU, M 1:100


Obec: Stod [558389]

Katastrální území: Stod [755516]

POHLED OD SEVERU

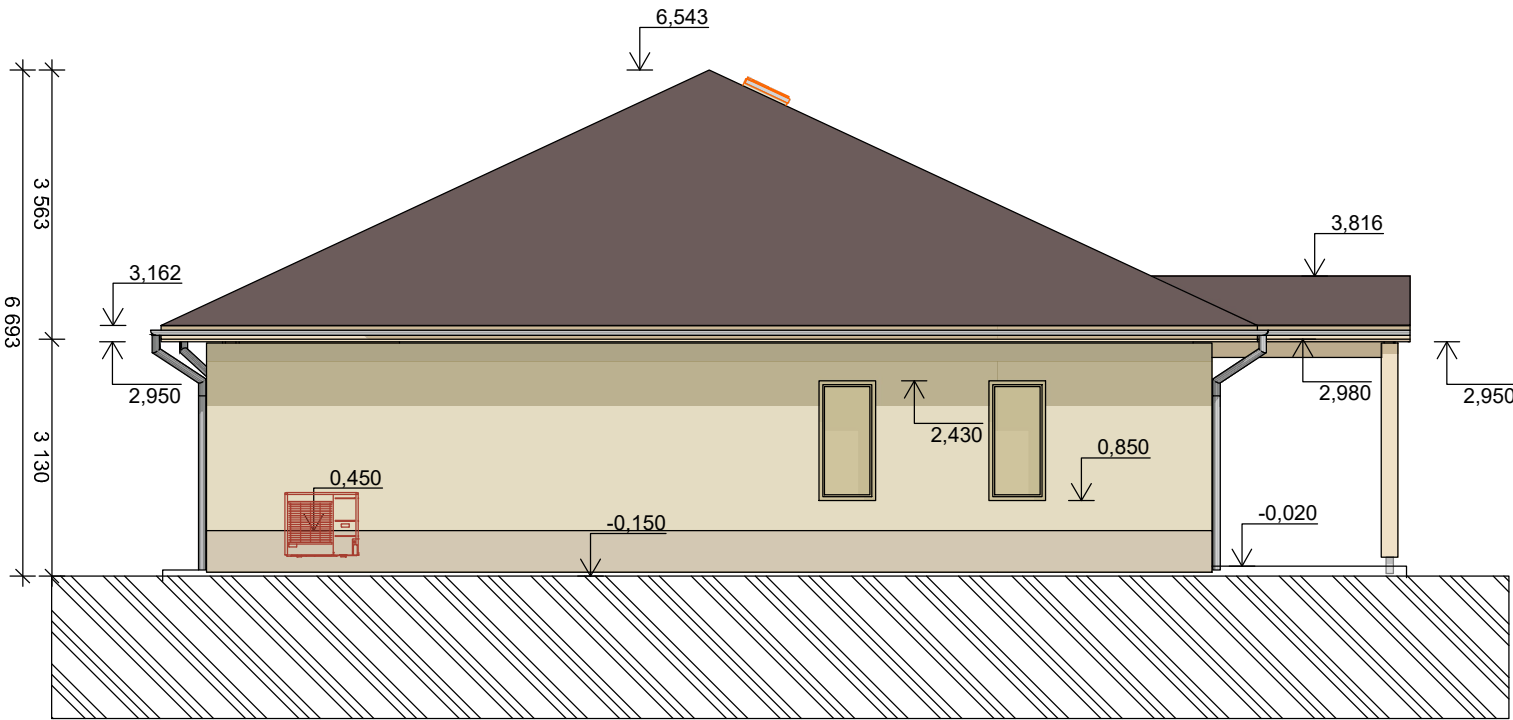

POHLED OD JIHU

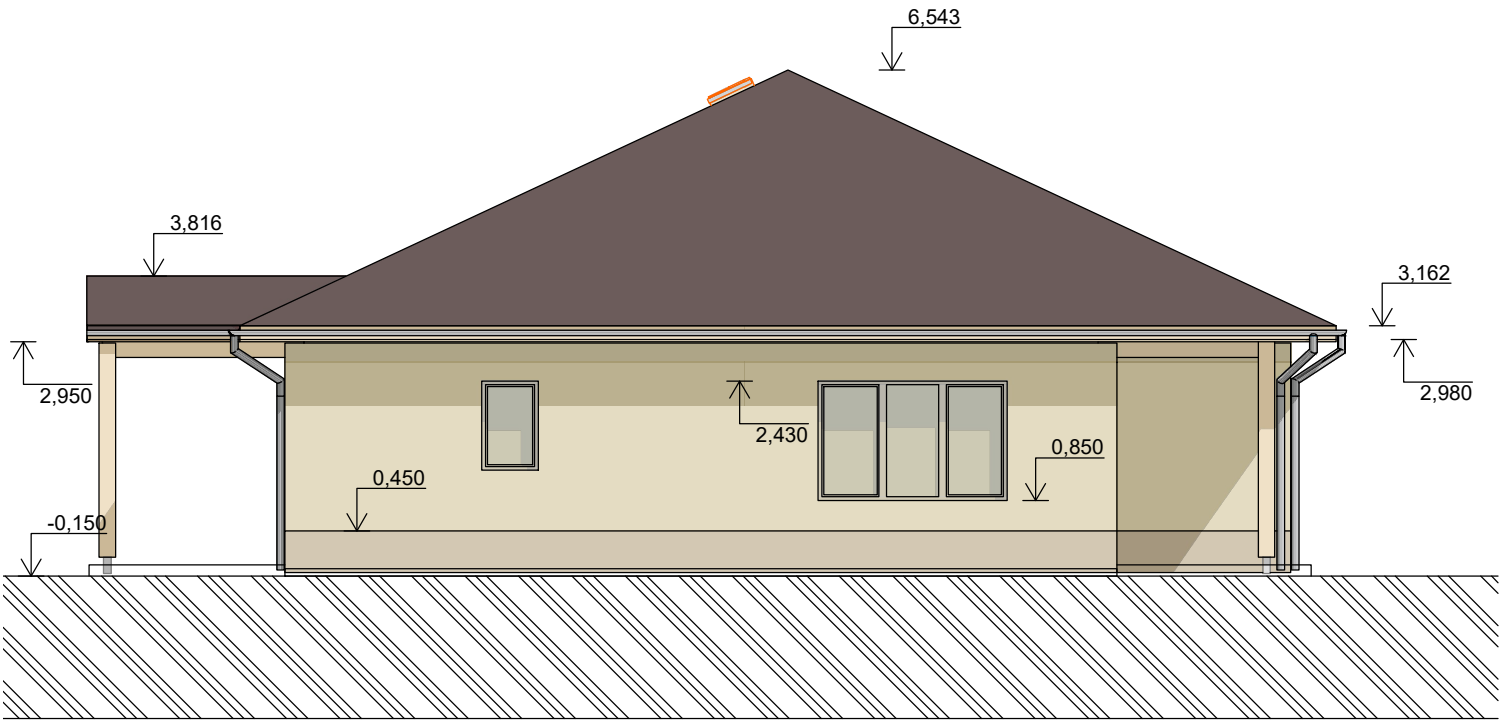

<div><div><div>ATELIER</div><div>U5</div></div><div>ATELIER U5 s.r.o. K Zaječímú vrchu 904 Klatovy IV, 339 01 IČ: 263 70 646 tel.: +420 376 322 006 www: http://www.atelier-u5.cz</div></div>		<div><div><div></div><div></div><div></div><div></div><div></div><div></div><div></div><div></div><div></div><div></div><div></div><div></div><div></div><div></div><div></div><div></div><div></div><div></div><