




půdorysné schema 1.NP m. 1 : 75

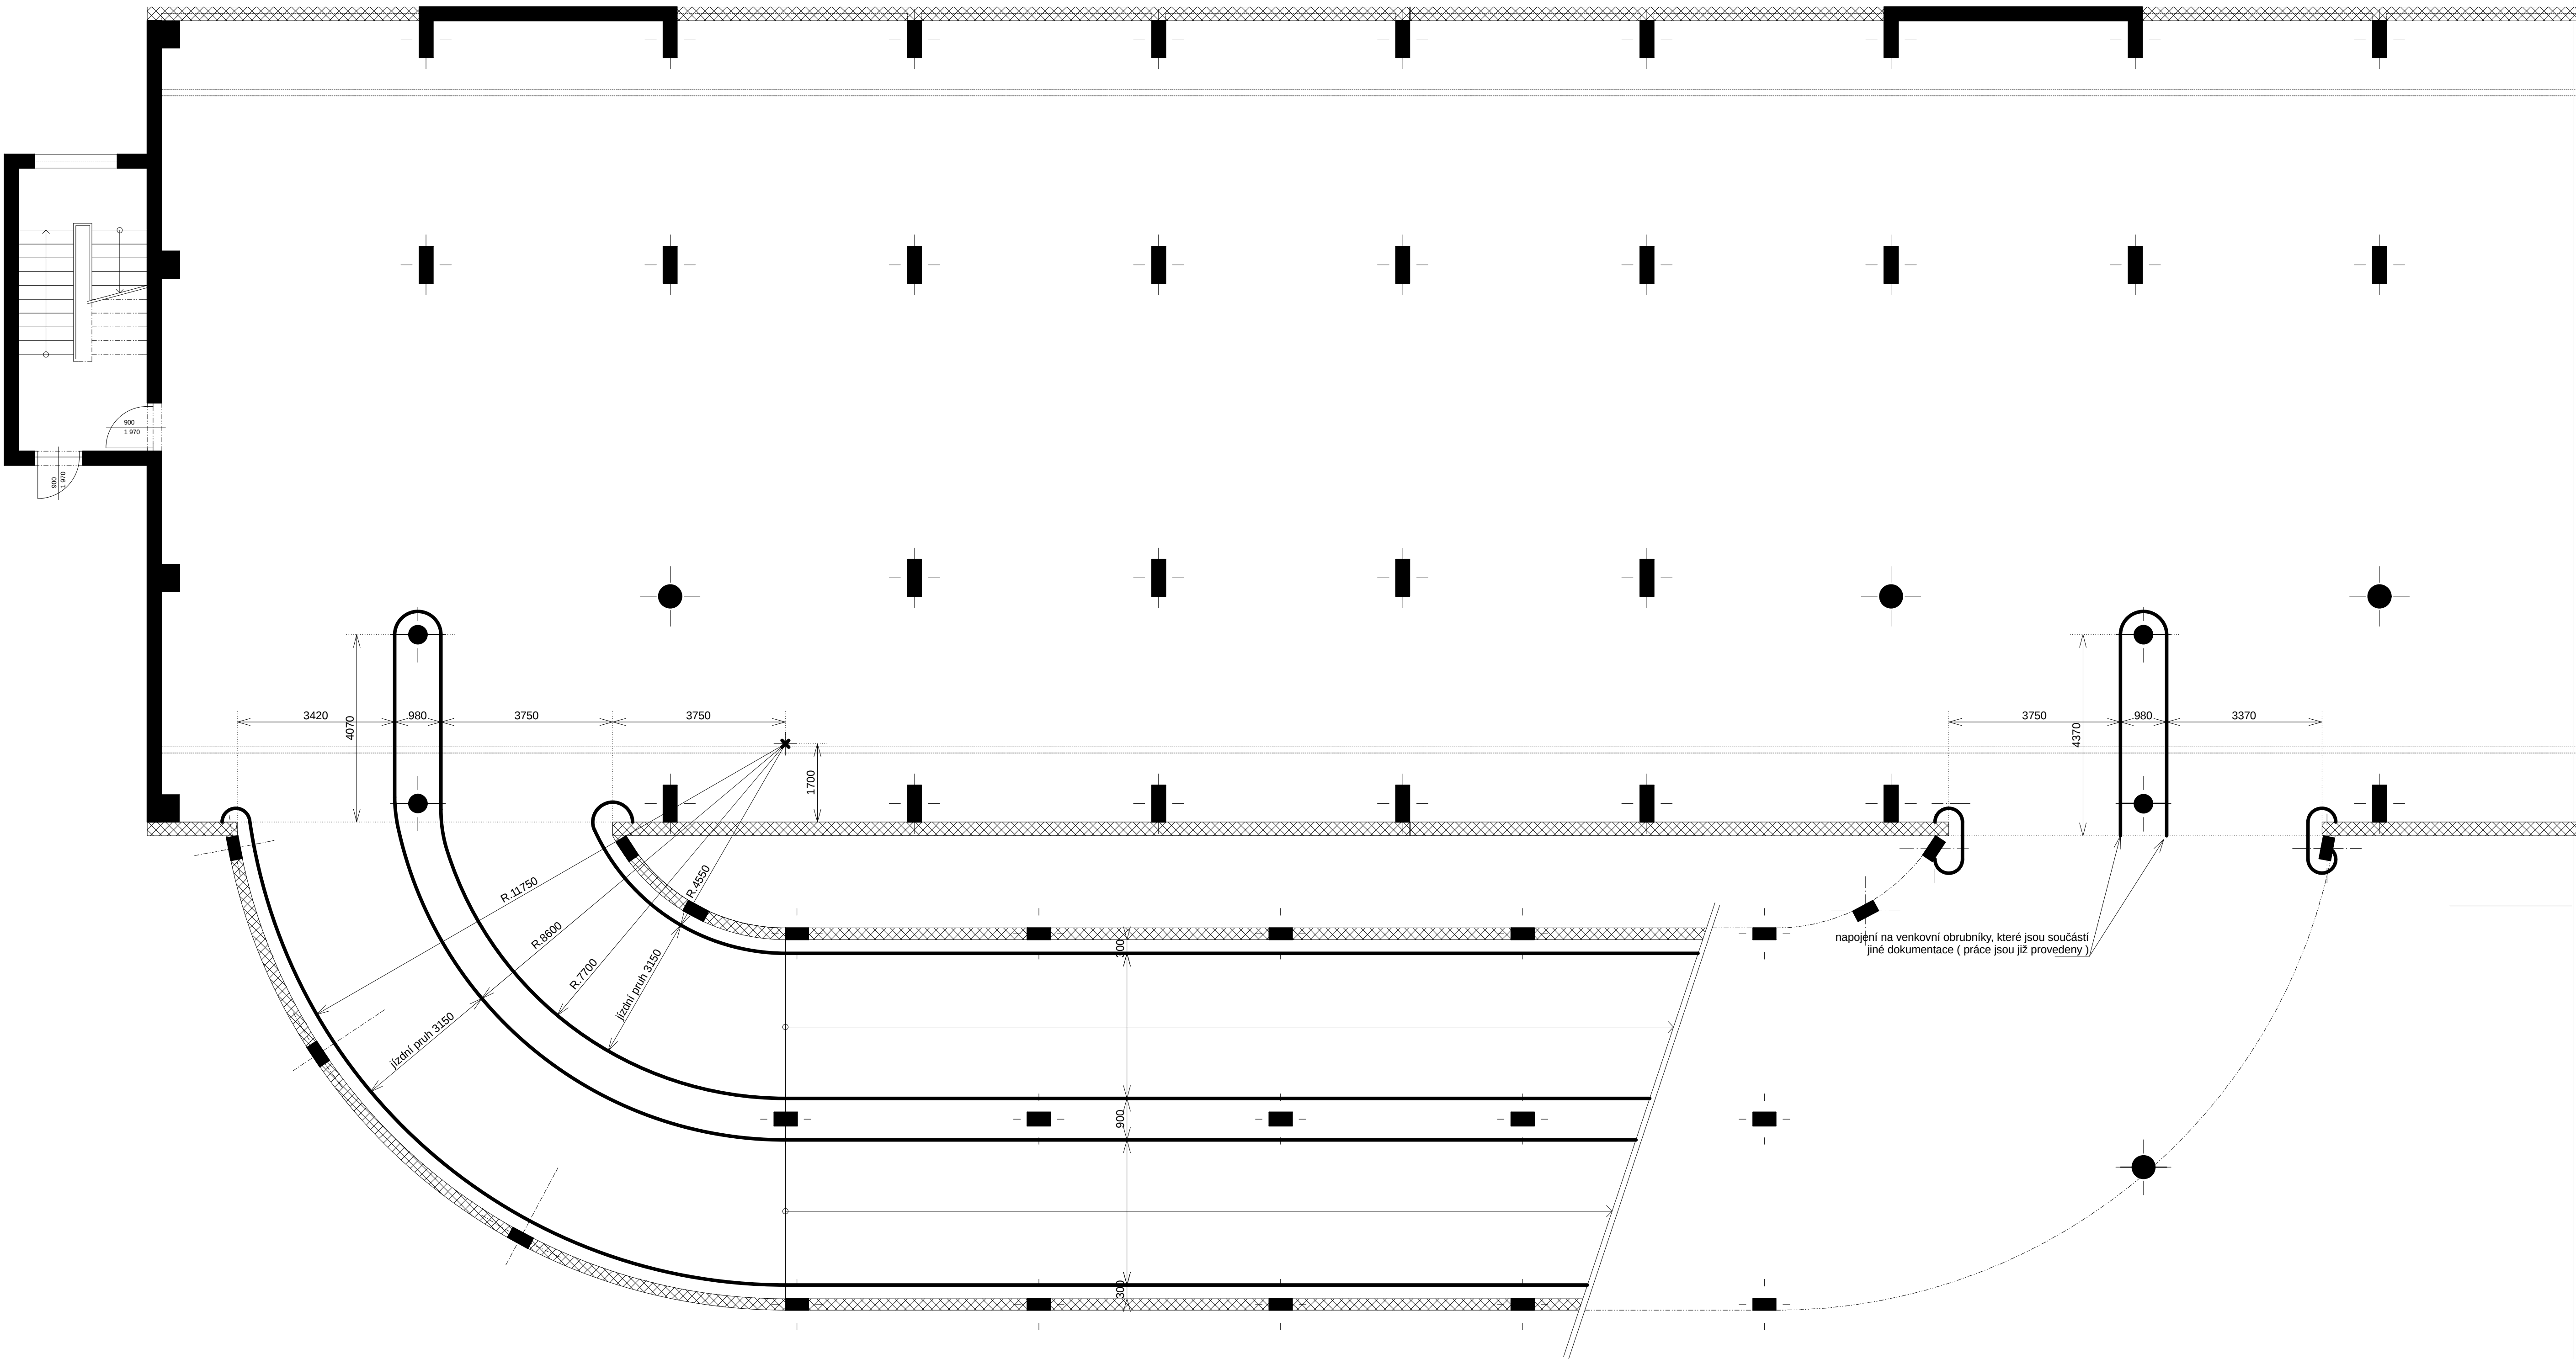

půdorysné schema 2.NP a 3.NP m. 1 : 75

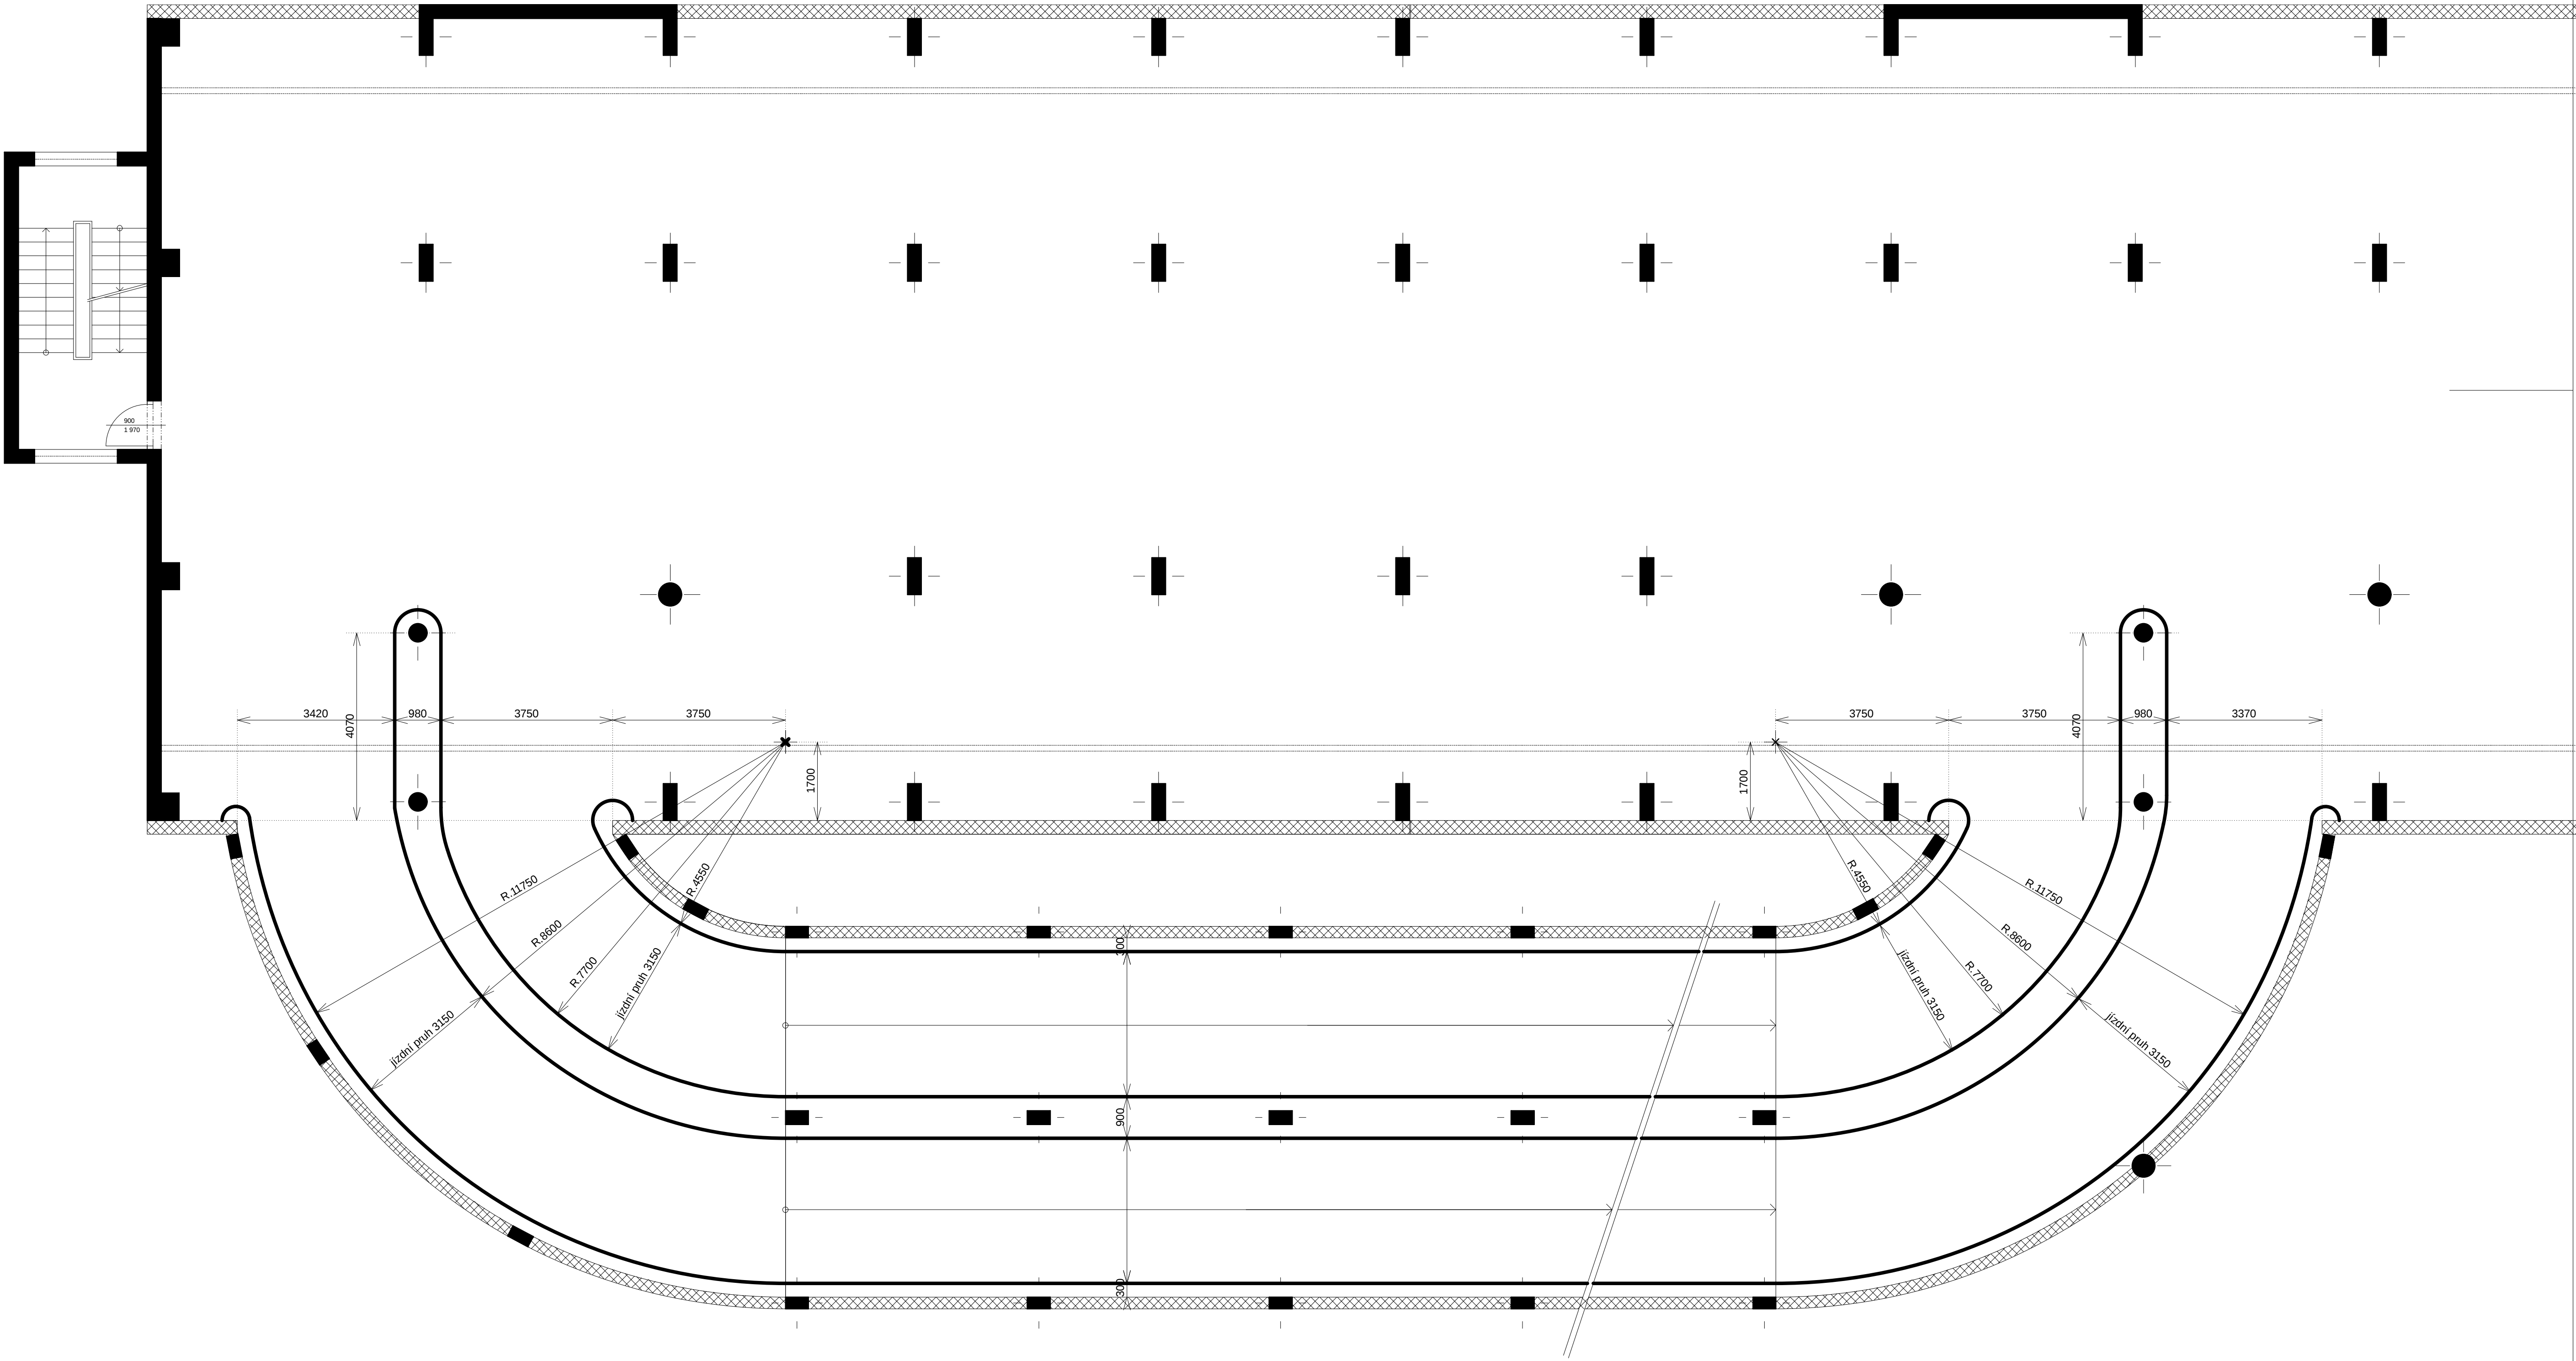


půdorysné schema 4.NP - střecha m. 1 : 75

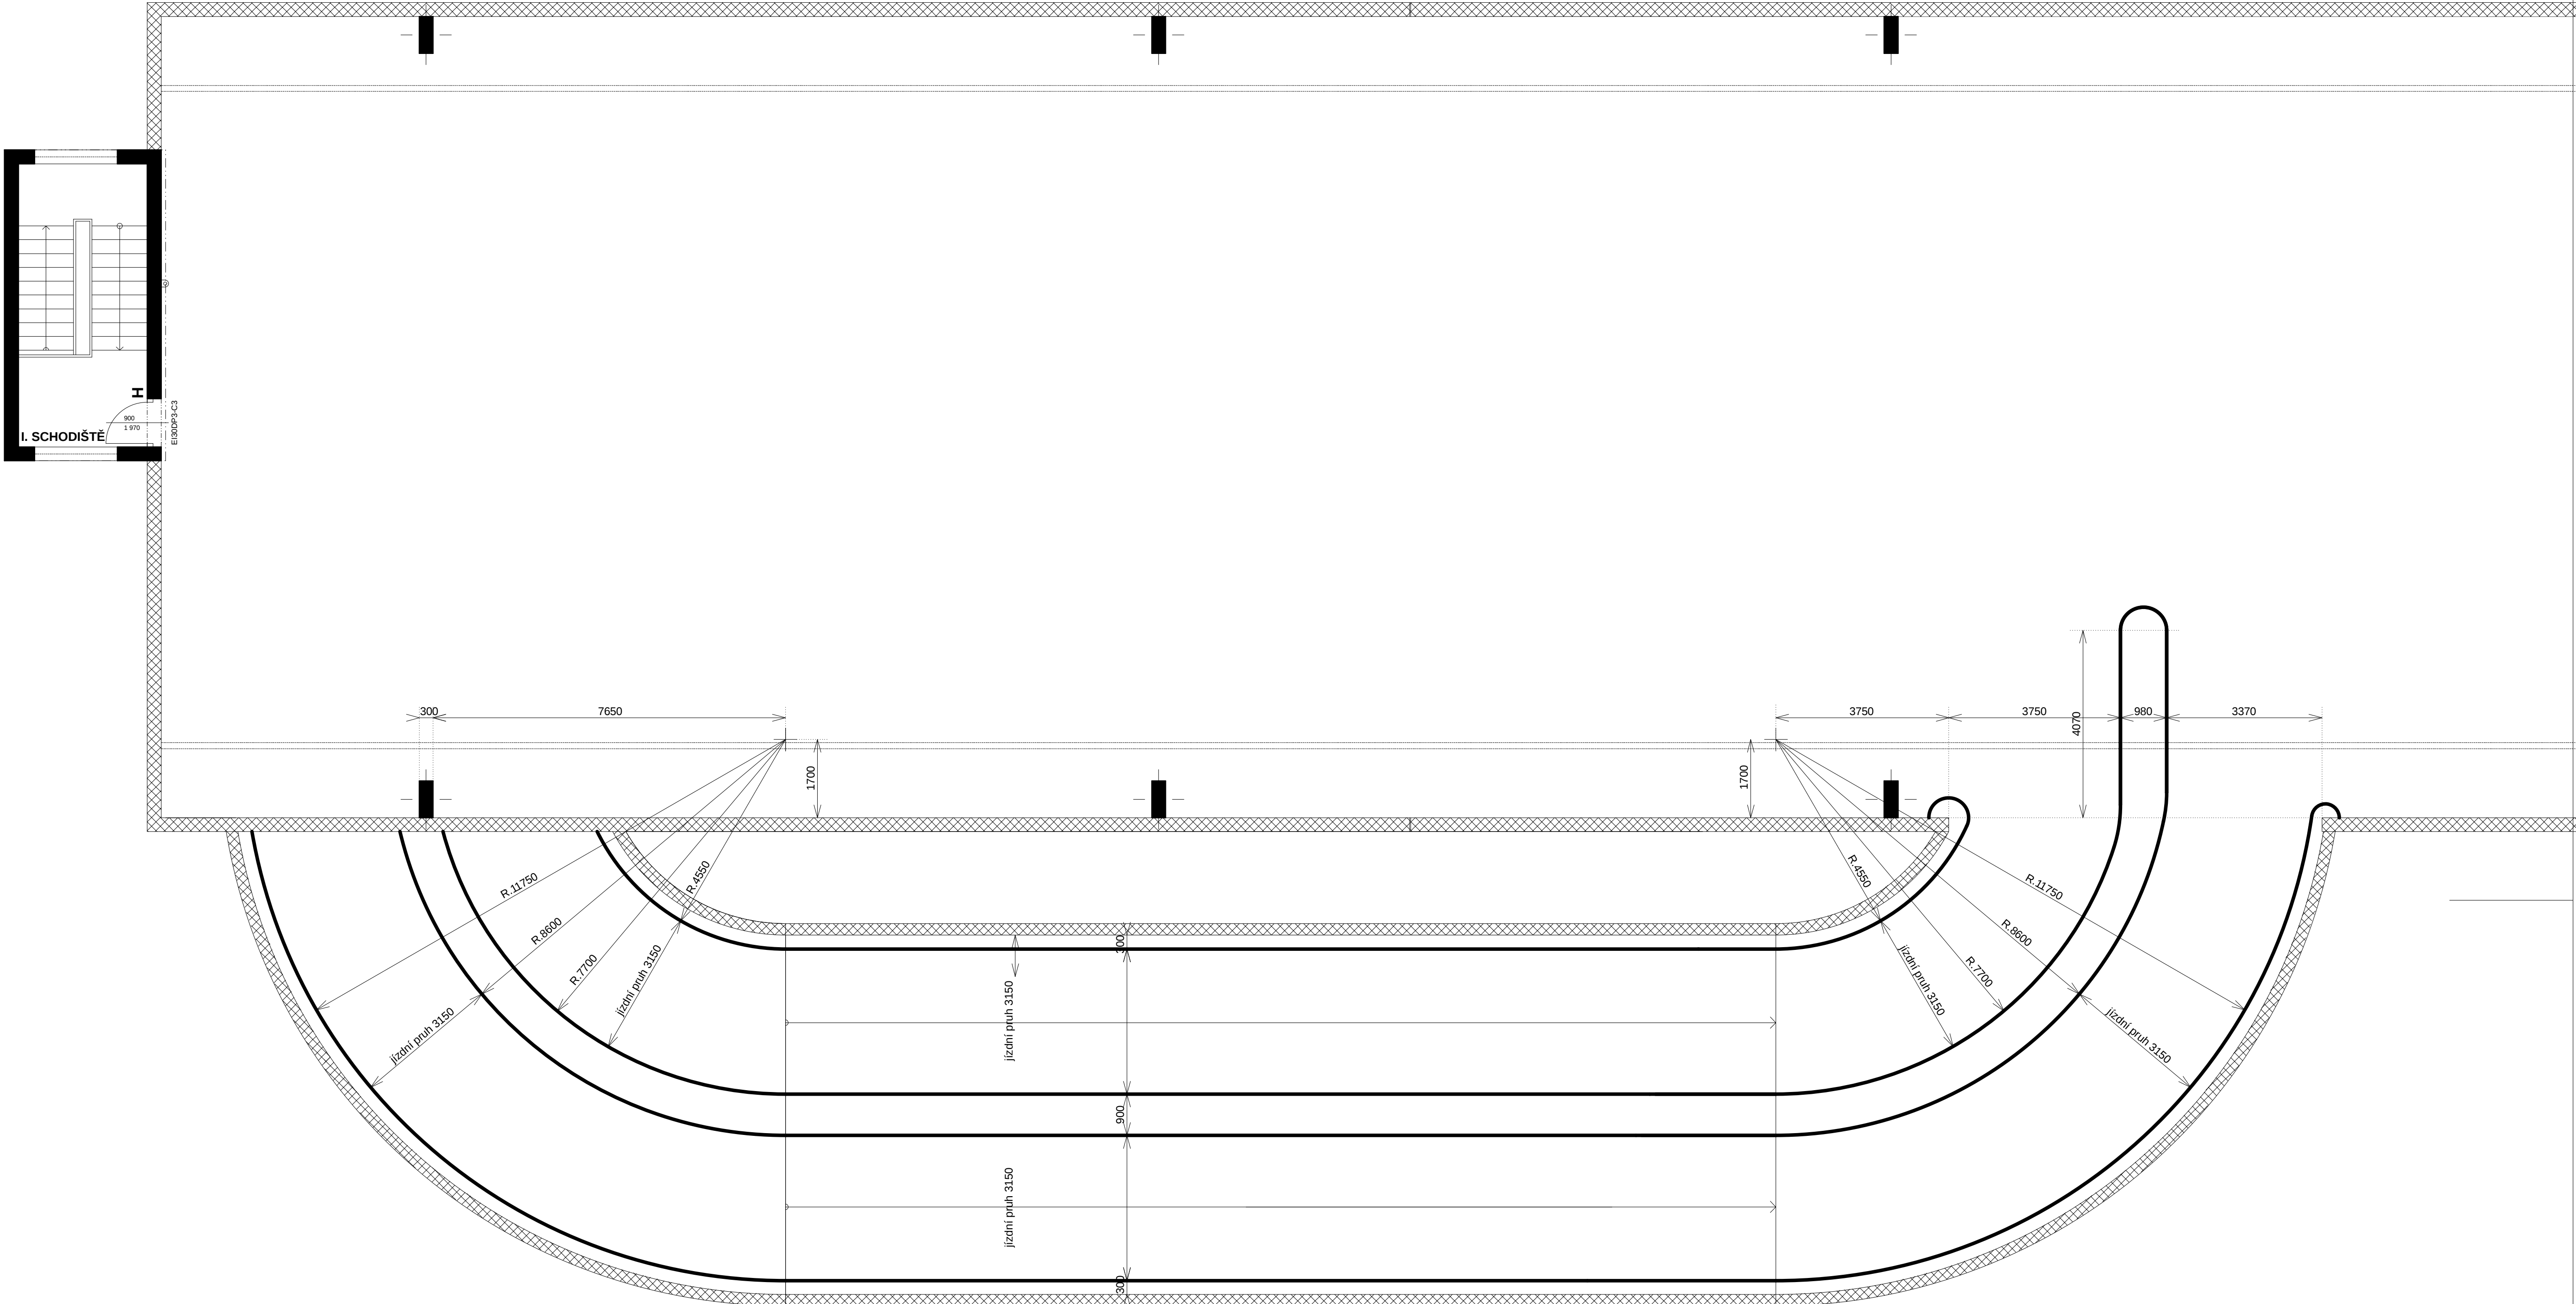


Detail doplněného obrubníku
(provedení na vyrovnávacích rampách a ve vstupu - v půdorysech vyznačeno tlustou čarou)

- provedení u žebet. sloupů a parapetů

příčný řez m. 1 : 10

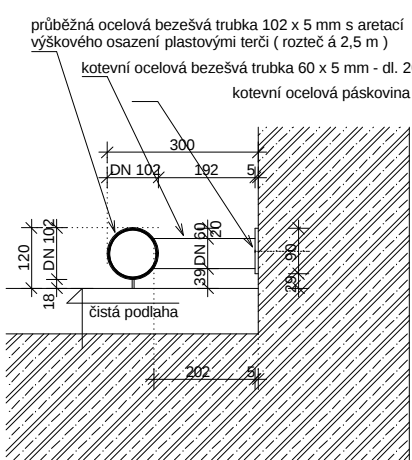


pohled na kotelny m. 1 : 10

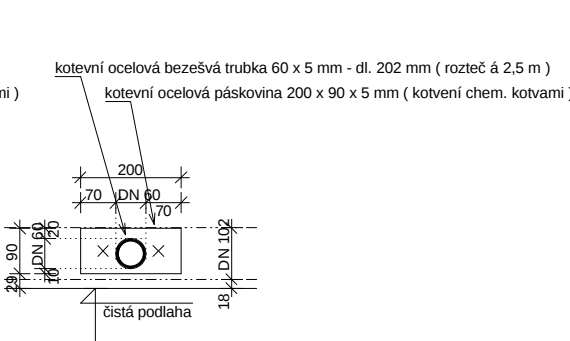

- provedení ve volném prostoru

příčný řez m. 1 : 10

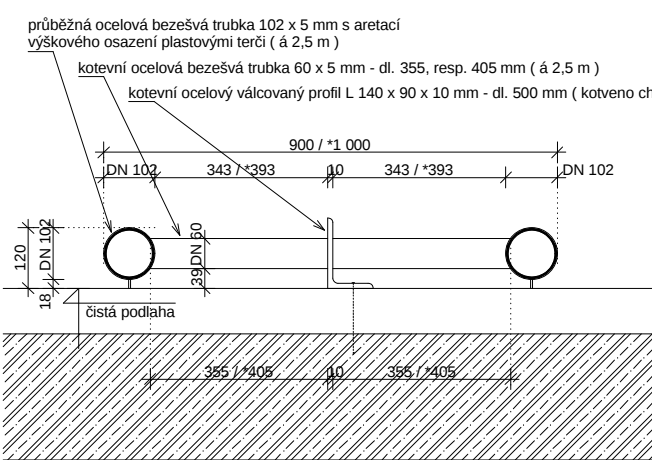

objekt SO 06

Půdorysná schemata s rozmístěním doplněného obrubníku
m. 1 : 75