



SPOJOVACÍ KRČEK

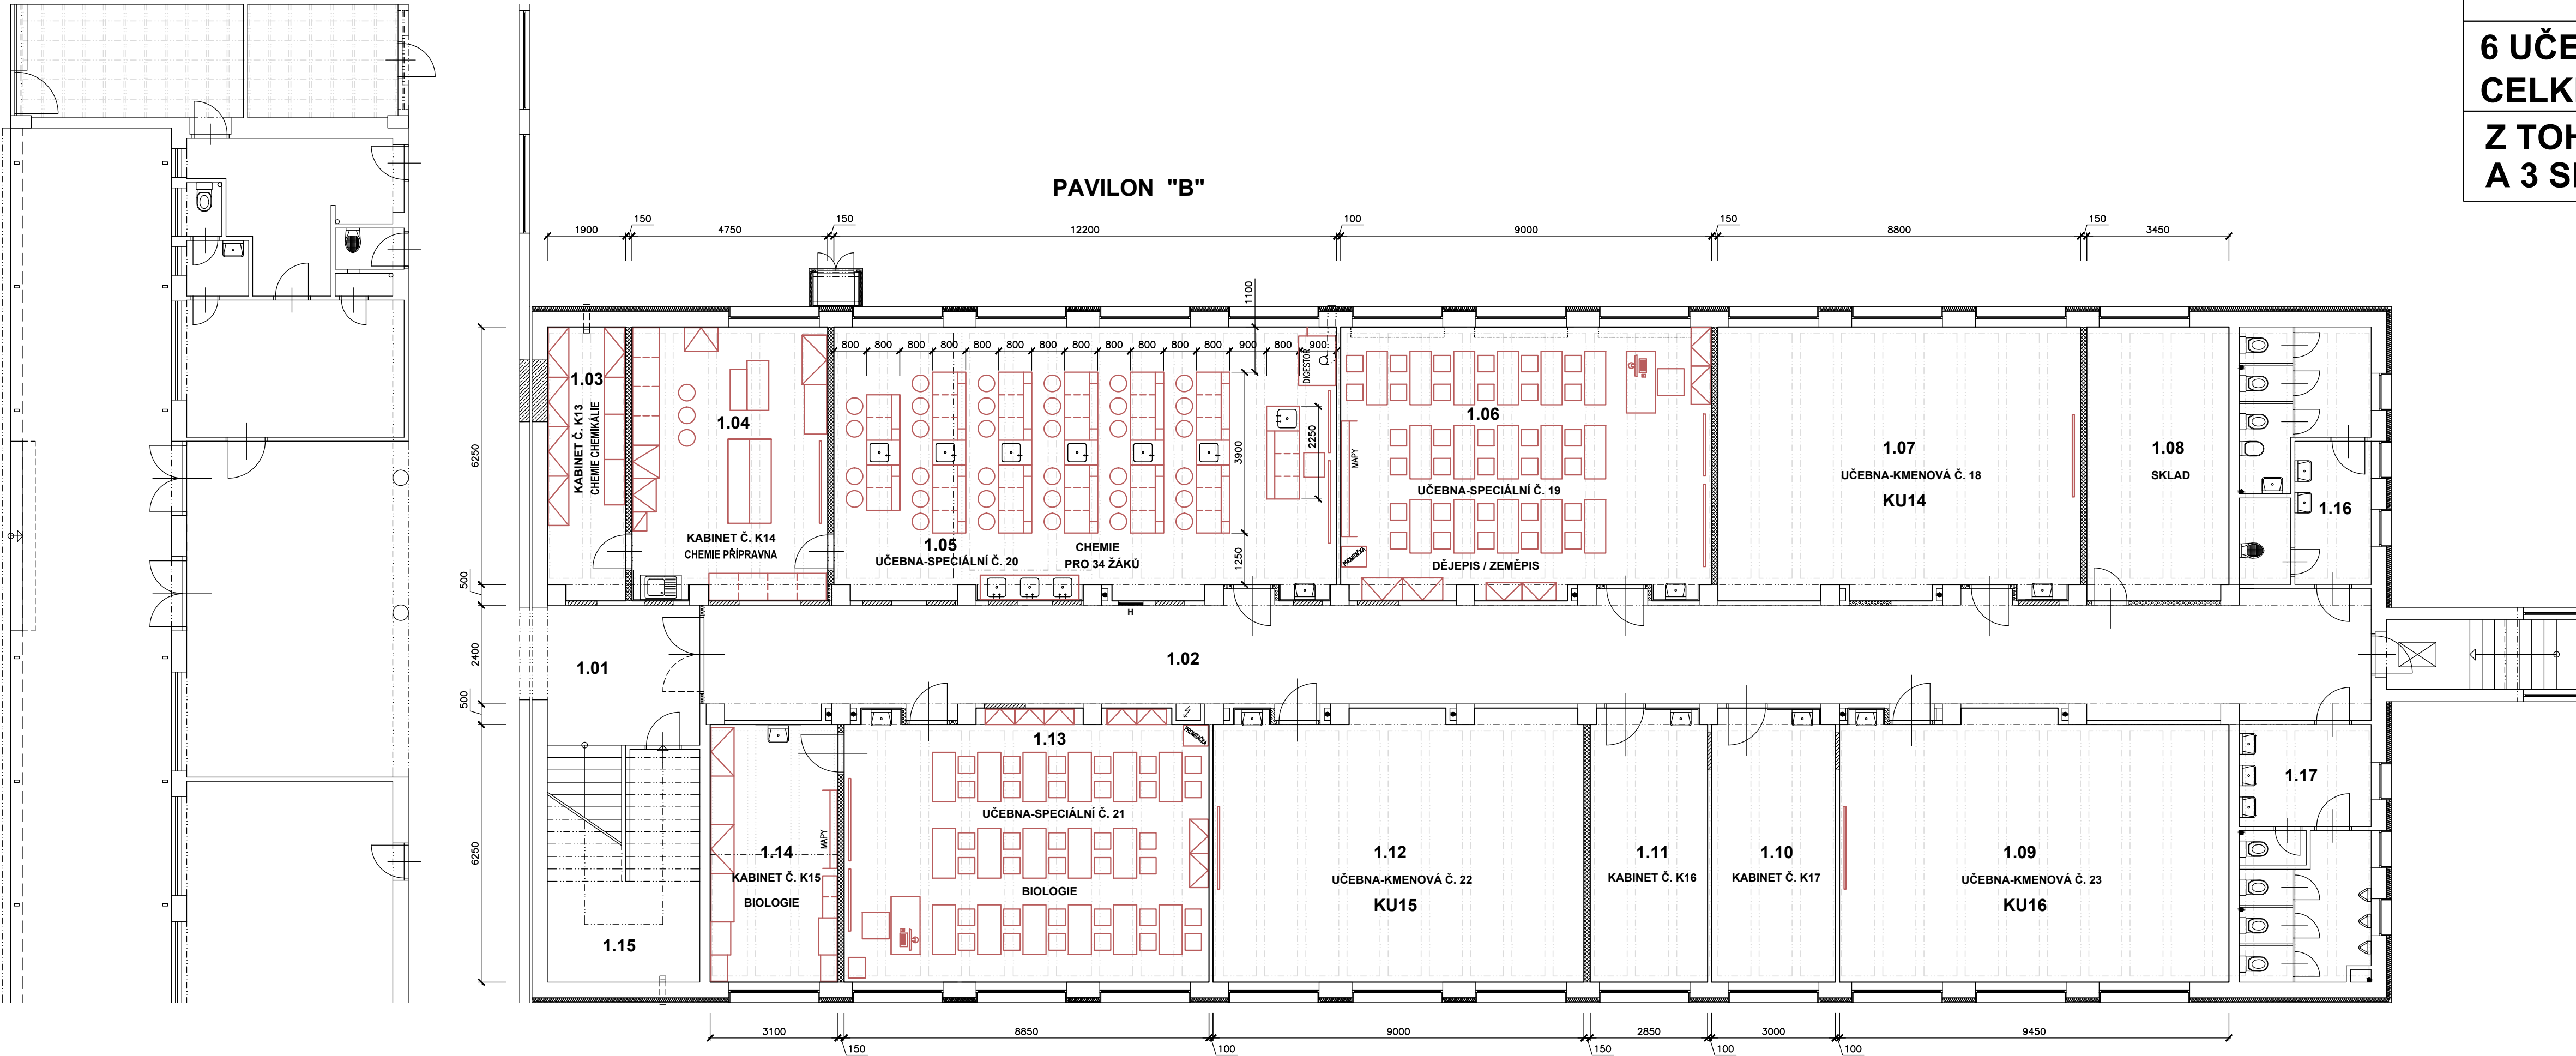

TABULKA MÍSTNOSTÍ 1. NP -  
- PAVILON "B"

Č.M.	NÁZEV MÍSTNOSTI	M²
1.01	CHODBA	14,10
1.02	CHODBA	104,70
1.03	KABINET Č. K13	12,45
1.04	KABINET Č. K14	33,00
1.05	UČEBNA-SPECIÁLNÍ Č. 20	78,17
1.06	UČEBNA-SPECIÁLNÍ Č. 19	58,65
1.07	UČEBNA-KMENOVÁ Č. 18	57,30
1.08	SKLAD	22,87
1.09	UČEBNA-KMENOVÁ Č. 23	60,36
1.10	KABINET Č. K17	19,75
1.11	KABINET Č. K16	18,81
1.12	UČEBNA-KMENOVÁ Č. 22	58,55
1.13	UČEBNA-SPECIÁLNÍ Č. 21	57,43
1.14	KABINET Č. K15	19,37
CELKEM:		615,51
1.15	PROSTOR DOTČENÉ STAVBOU	21,27
1.16	WC ŽENY	20,00
1.17	WC MUŽI	20,00
CELKEM 1.NP:		676,78

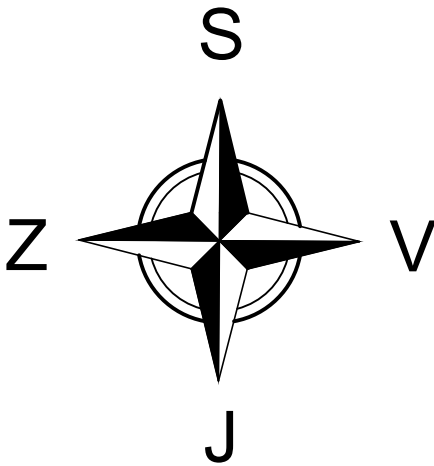

PAVILON "B"

6 UČEBEN + 5 KABINETŮ  
CELKEM  
Z TOHO 3 KMENOVÉ UČ.  
A 3 SPECIÁLNÍ UČEBNY

L. BENEDA, stavební a projekční kancelář

VED. PROJ.: L. BENEDA  
ODP. PROJ.: M. SMUTNÝ  
VYPRACOVALA: D. PLUHAROVÁ  
OBEC: PLZEŇ  
STAVEBNÍ ÚŘAD: PLZEŇ 3

INVESTOR: STŘEDNÍ ODBORNÉ UČILIŠTĚ ELEKTROTECHNICKÉ, VEJPRNICKÁ 56, 318 00 PLZEŇ

PROJEKTOVÁ DOKUMENTACE  
NA OPRAVY PAVILONU "B"  
SOUČ. PLZEŇ

I. ARCHITECTONICKO – STAVEBNÍ ŘEŠENÍ

PŮDORYS 1.NP – SCHEMA UČEBEN

**LUBOŠ BENEDA**  
ČIŽICKÁ 279, 332 09 ŠTĚNOVICE  
IČ: 13882589 • DIČ: CZ5607271008  
PROVOZOVNA: ČERNICKÁ 9 A 11  
301 36 PLZEŇ

RAZÍTKO:  
DATUM: 01.2015  
STUPEŇ: PROJEKT  
Č. ZAKÁZKY: 201418  
FORMÁT: 8x44  
MĚŘ.: 1:100  
Č. VÝKR.: 12.