
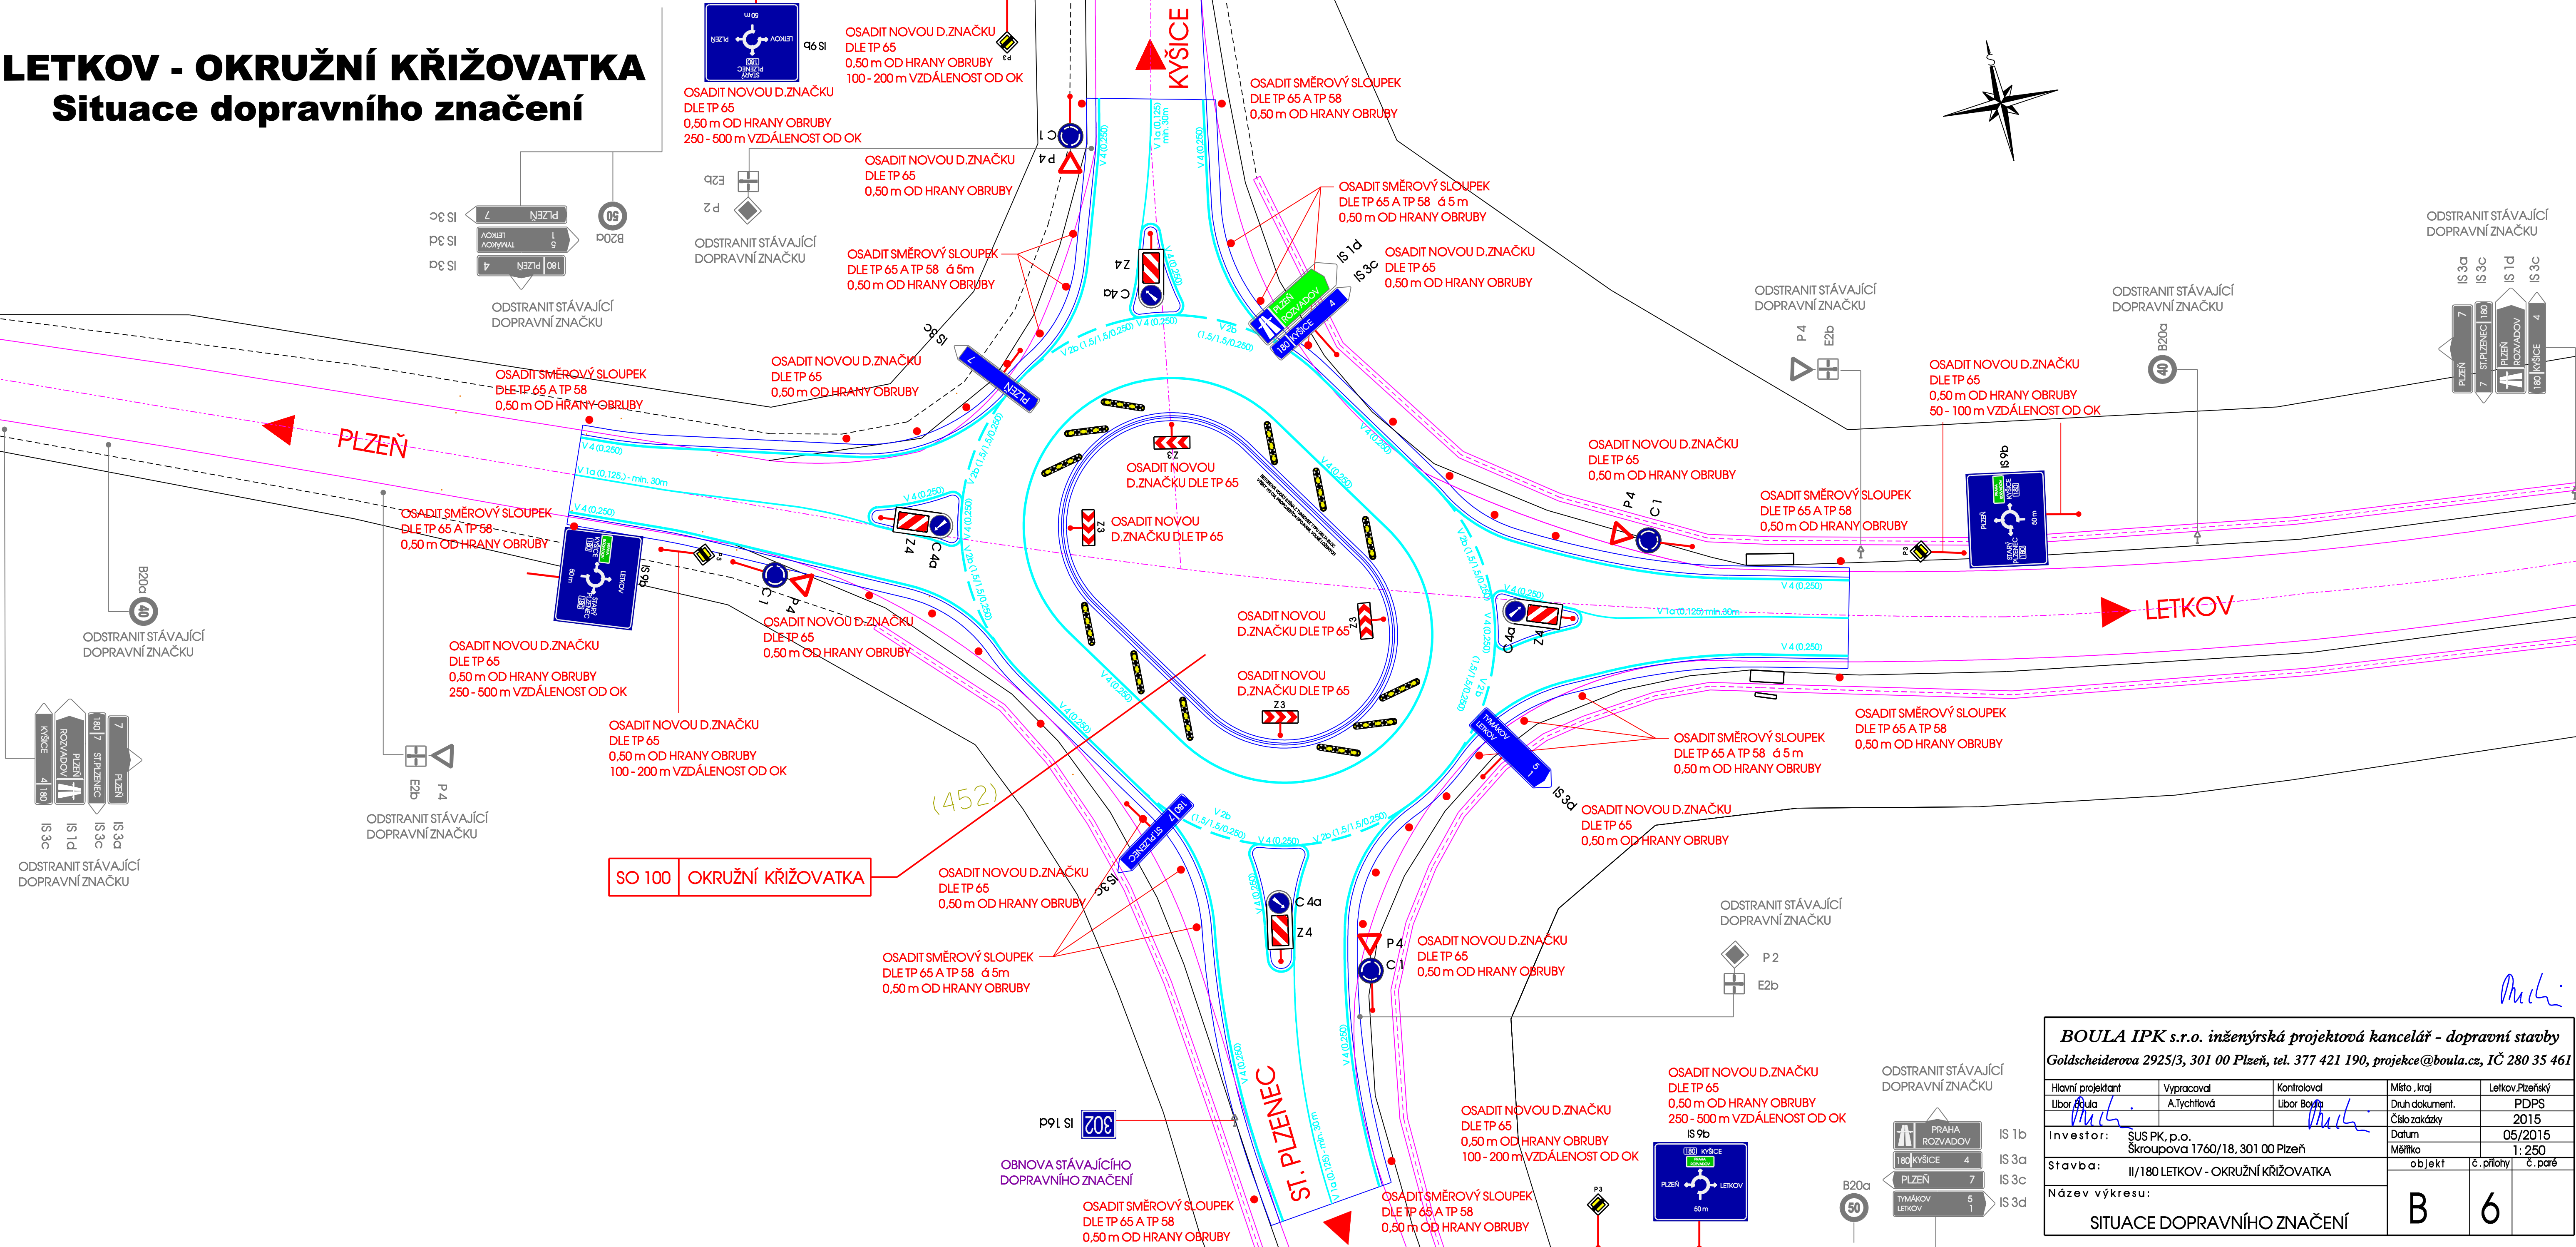


LETKOV - OKRUŽNÍ KŘIŽOVATKA

Situace dopravního značení

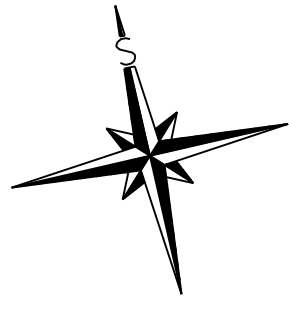

BOULA IPK s.r.o. inženýrská projektová kancelář - dopravní stavby				
Goldscheiderova 2925/3, 301 00 Plzeň, tel. 377 421 190, projekce@boula.cz, IČ 280 35 461				
Hlavní projektant	Vypracoval	Kontroloval	Místo, kraj	Letkov, Plzeňský
Libor Boula	A. Tyčtlová	Libor Boula	Druh dokument.	PDPS
Investor:	SUS PK, p.o.		Číslo zakázky	2015
	Škroupova 1760/18, 301 00 Plzeň		Datum	05/2015
Stavba:	II/180 LETKOV - OKRUŽNÍ KŘIŽOVATKA		Měřítko	1: 250
Název výkresu:		objekt	č. přílohy	č. paré
SITUACE DOPRAVNÍHO ZNAČENÍ		B	6	