


PŮDORYS - KOTELNA - 3. N. P.

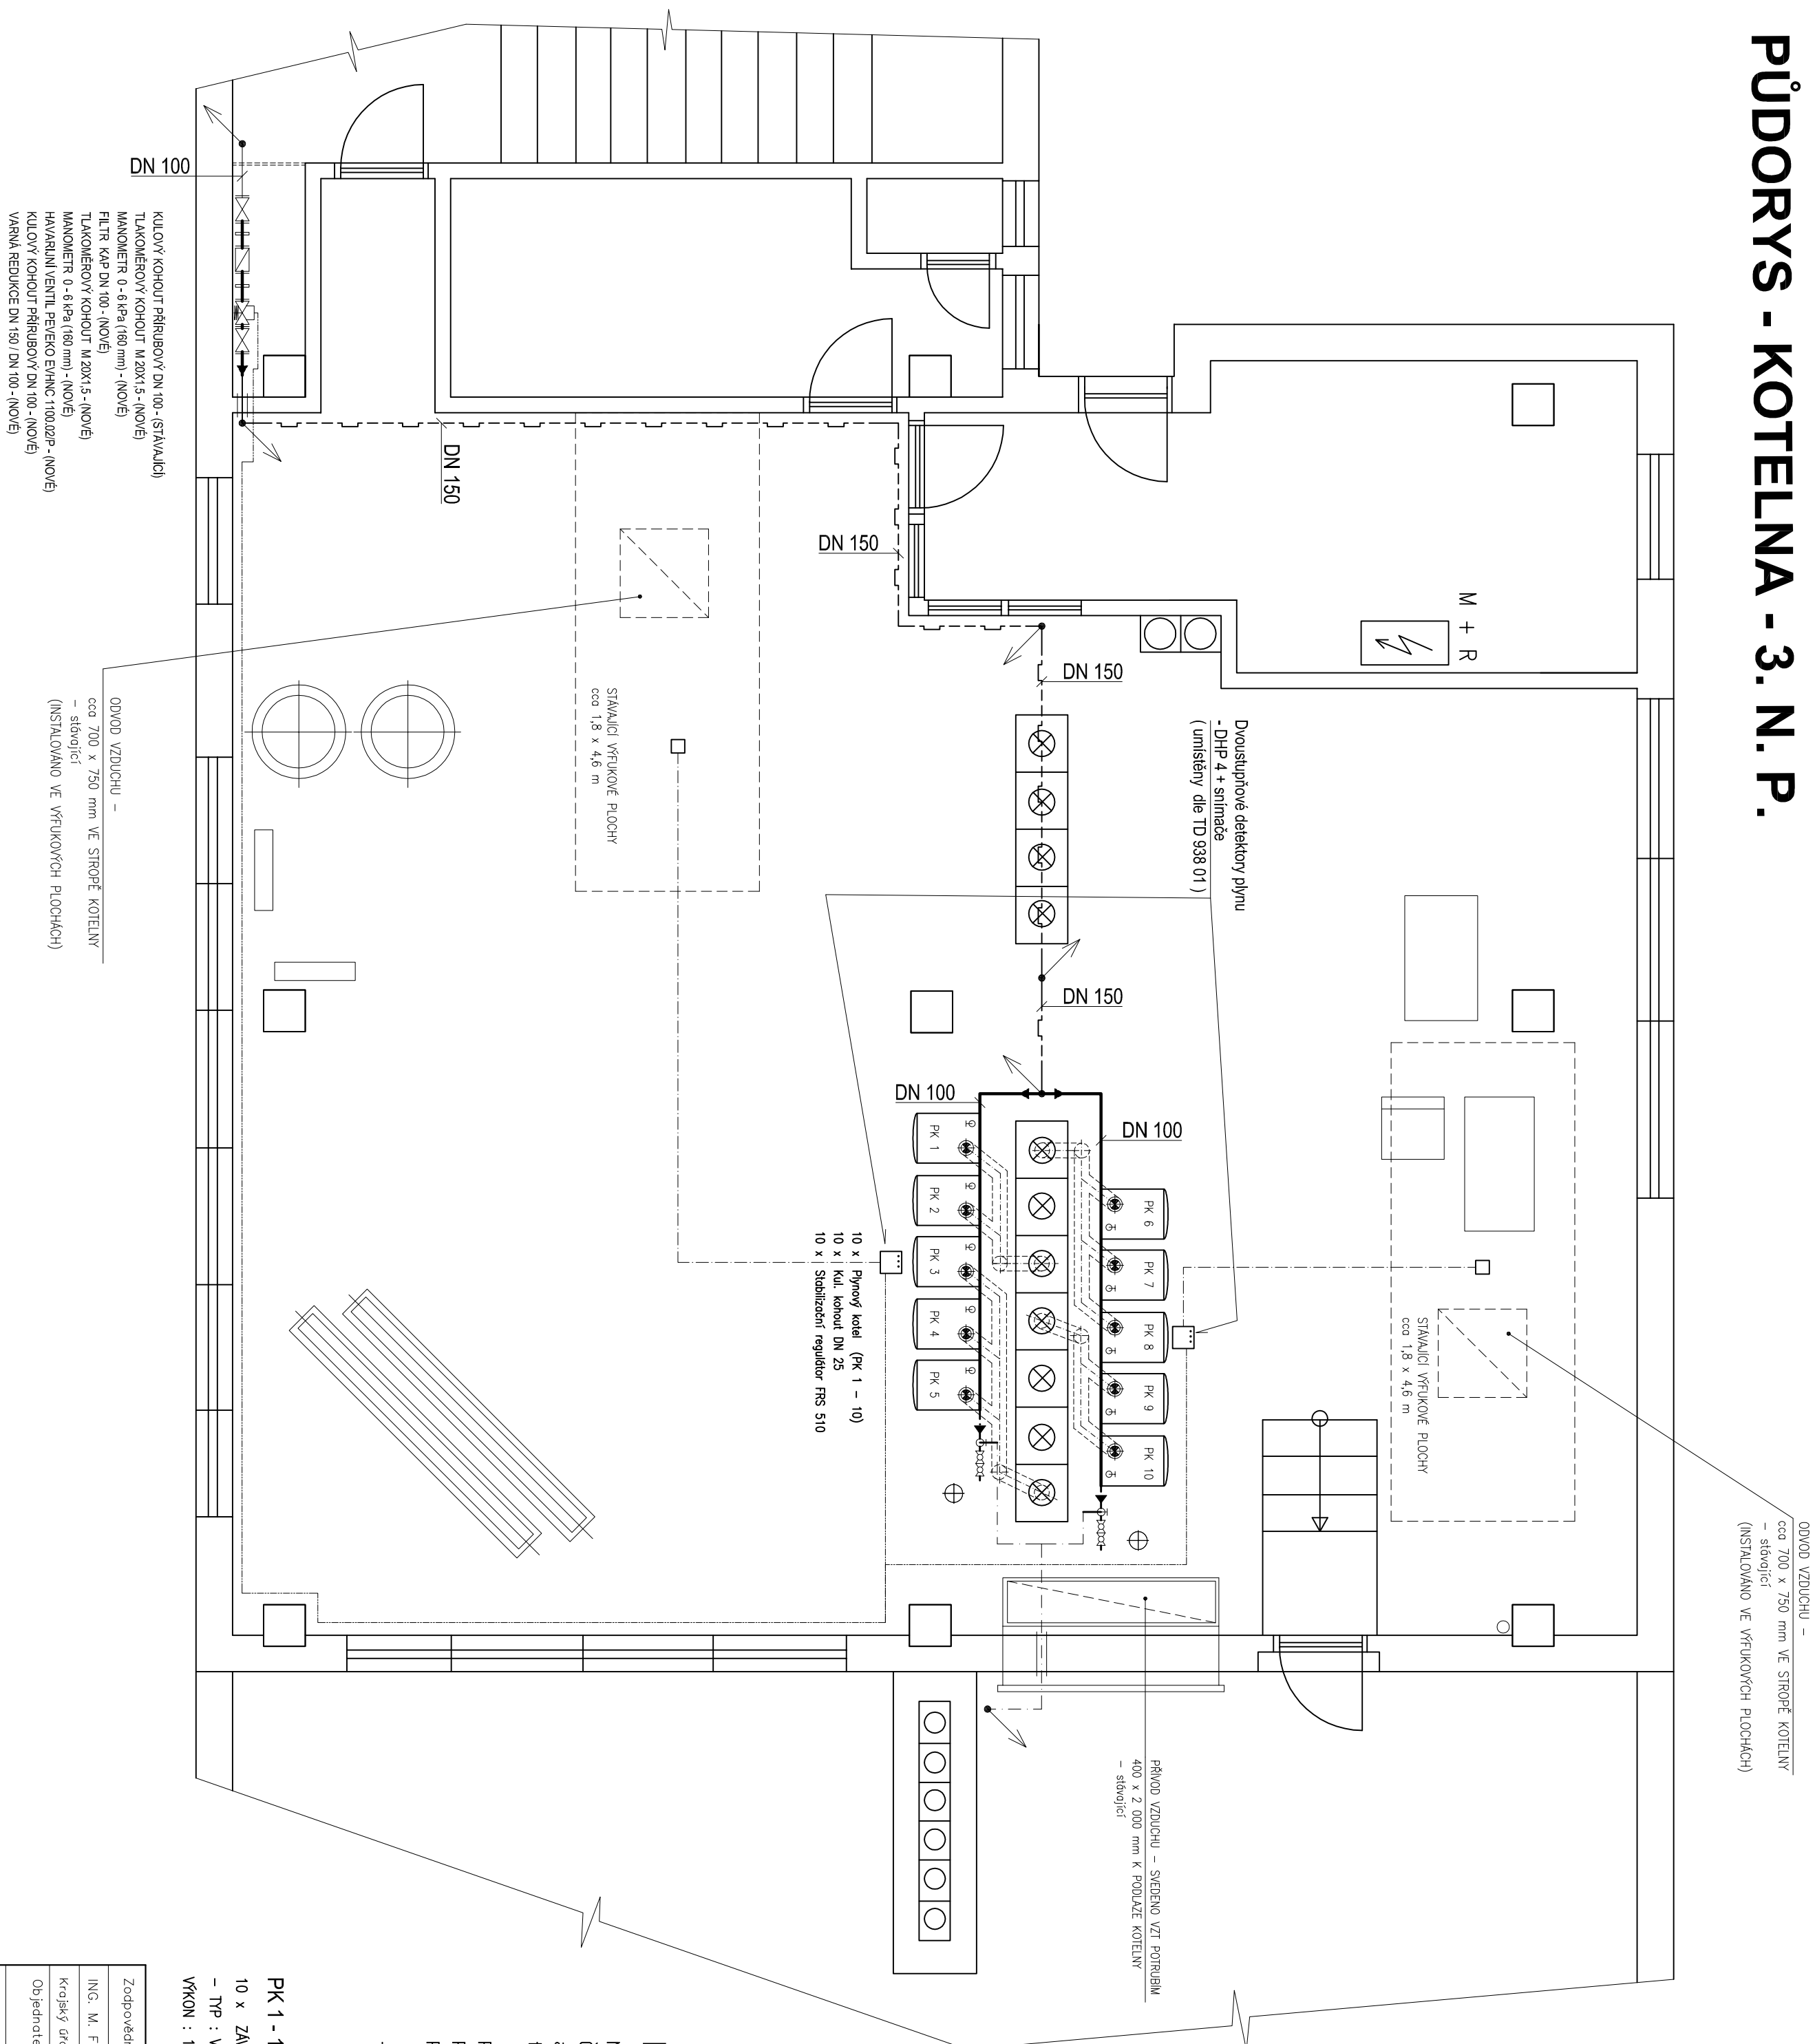

LEGENDA :

| | |
|---|-----------|
| Stávající ntl. plynovod | — — — — — |
| Odávzdůňovací potrubí (stávající) | — — — — — |
| Projektovaný ntl. plynovod | — — — — — |
| Odávzdůňovací potrubí (nové) | — — — — — |

ODVOD VZDUCHU –
cca 700 x 750 mm VE STROPĚ KOTELNY
– stávající
(INSTALOVÁNO VE VÝFUKOVÝCH PLOCHÁCH)

PŘÍVOD VZDUCHU – SVEDENO VZT POTRUBÍM
400 x 2 000 mm K PODLAŽE KOJELNY
– stávající

Poznámka :

Nužno respektovať :
ČSN 0707 03, ČSN 1775, TPG 908 02, TD 938 01
a platné súvisející normy, technické podmínky,
technická doporučení a právni předpisy

Původní potrubí DN 150 zachovat.

Plynovodní odbočky DN 50 ke stávajícím kotlům demontovat a zaslepit.

Plynovod zemnit !!!

Je možno tiež použiť výrobky stejné kvality a obdobných technických parametrov

PK 1 - 10 PLYNOVÝ KOTEL:

10 x ZÁVEŠNÝ PLYNOVÝ KOTEL KONDENZAČNÍ ZN. VALLANT

- TYP : VU 1206/5-5 eco TEC plus

VÝKON : 14,7 – 123,4 kW, PALIVO : ZEMNÍ PLYN ... 1,5 – 12,1 m³/hod

| | | | | | | | |
|---|--|--------------|--|---|--|-------------|--|
| Zodpovedný projektant : | | | | Vyracoval : | | | |
| ING. M. FLIP | | | | ING. M. FLIP | | | |
| Krojový štád : hvezdský kroi | | ORP : Tachov | | POÚ : Tachov | | MÚ : Tachov | |
| Objednatel : Gymnázium Tachov, Pionýrská 1370, 347 01 Tachov, Statutární zástupce : Mgr. Irena Volkovnáská – ředitelka | | | | | | | |
| Název díka : REKONSTRUKCE ZDROJE TEPLA V OBJEKTU STRAVOVACÍHO PAVILONU GYMNAZIA TACHOV (Pionýrská 1370, 347 01 Tachov) | | | | | | | |
| Místo díka : Pionýrská 1370, 347 01 Tachov | | | | | | | |
| Opisak : PLYNOINSTALACE PŮDORYS - KOTELNA | | | | | | | |
| | | | | ING. Michal FLIP | | | |
| | | | | Projektke plynových zofitzení | | | |
| | | | | E. Beneš, 42 301 00 PIZŇ tel: 605 457 792 lco 67078642 | | | |
| Datum : 06/2015 | | | | | | | |
| Stupeň : DPS | | | | | | | |
| Číslo zak. : 37/2015 | | | | | | | |
| Formát : 4 x A4 | | | | | | | |
| Měřitko : 1:50 | | | | | | | |
| Číslo výkresu : 1 | | | | | | | |