


III/180 19 Sušická ulice
M 1:500

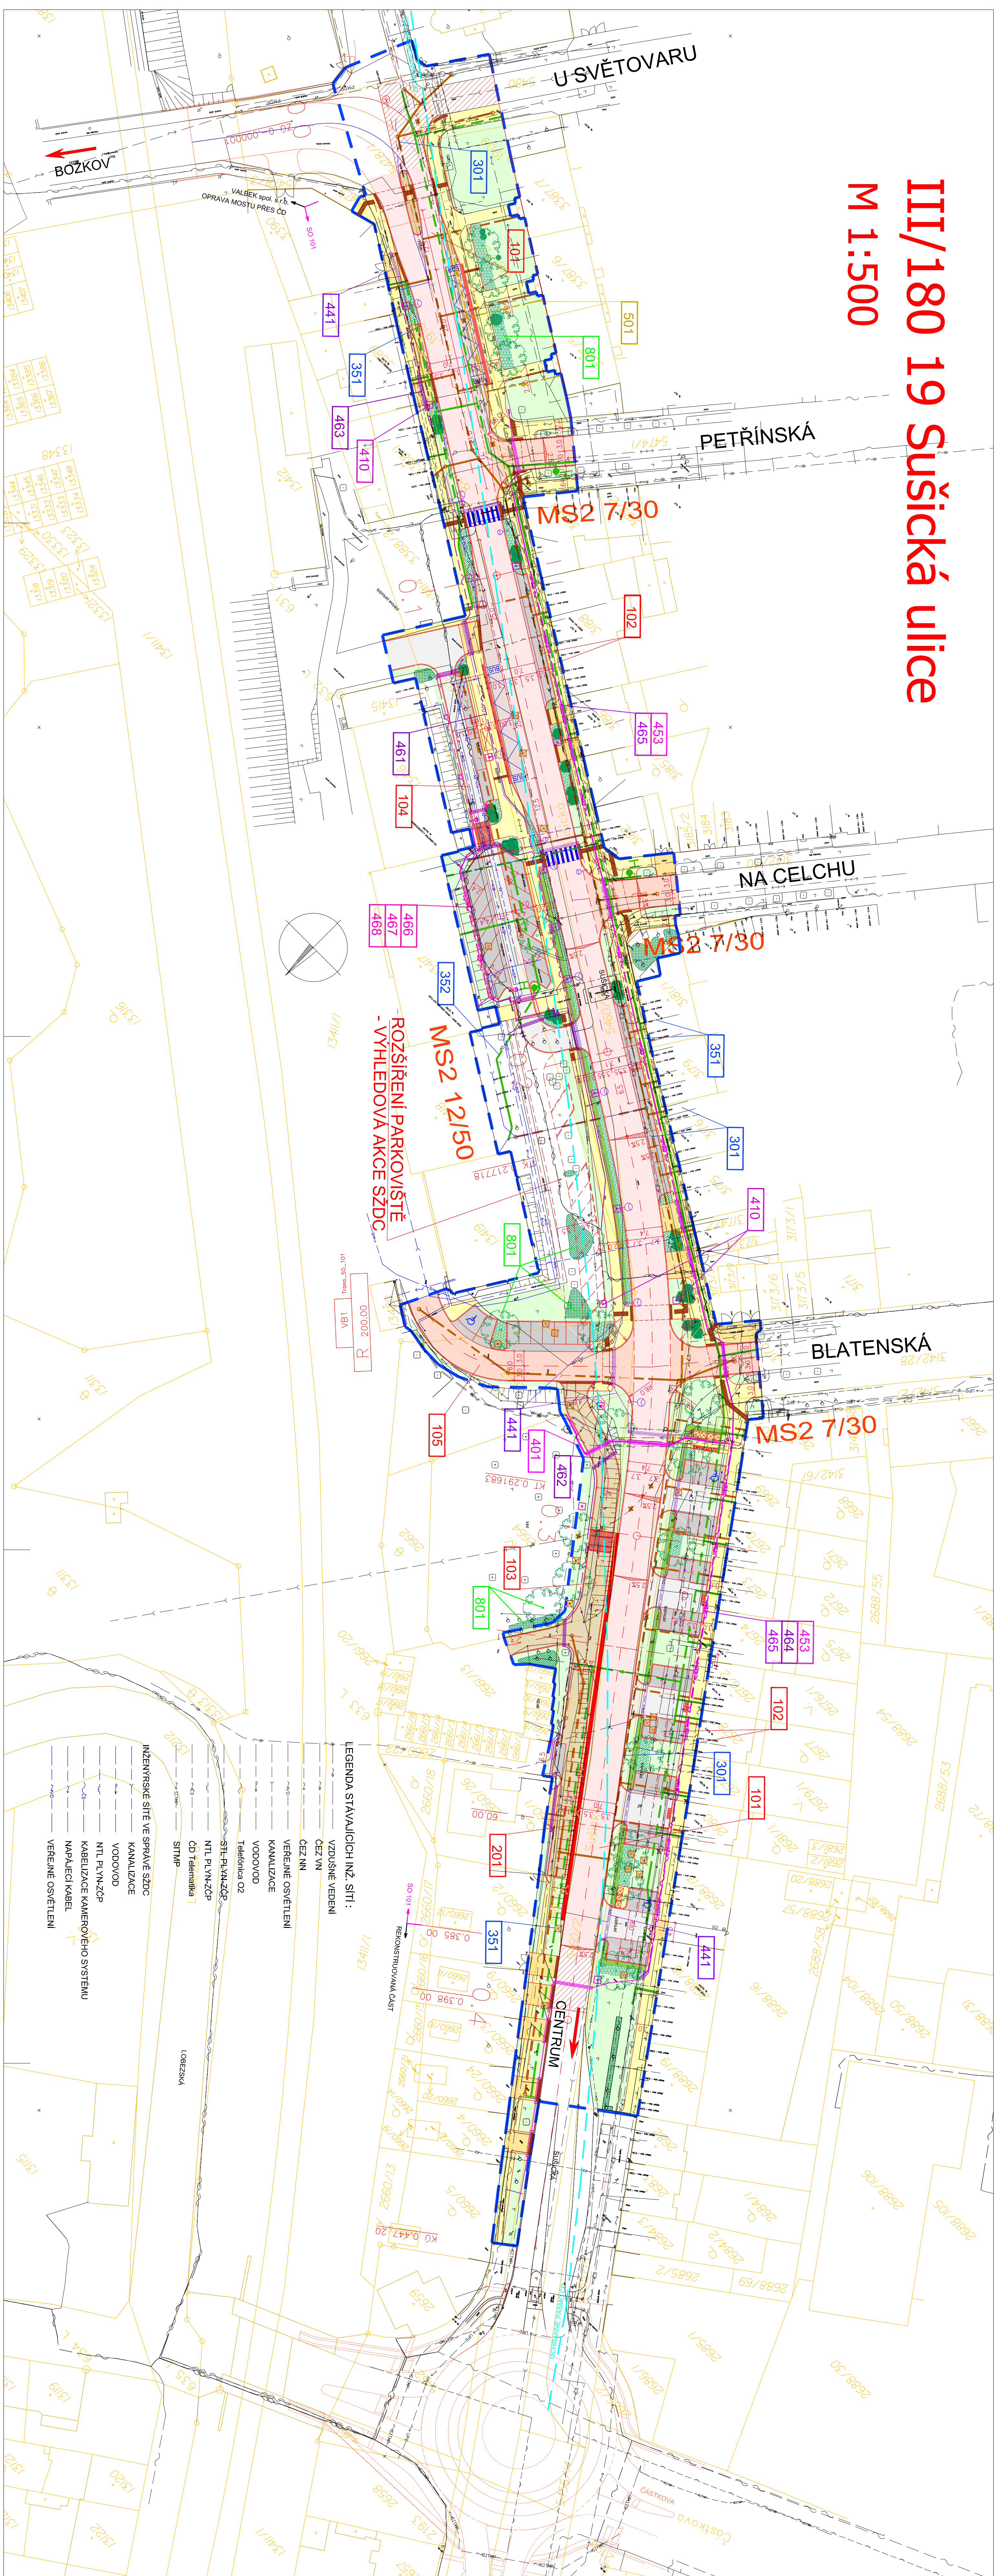

SEZNAM STAVEBNÍCH OBJEKTŮ

- | | |
|-----|---|
| 000 | ZÁŘEŽNÉ PŘÍPRAVY STAVĚNÍSE |
| 50 | 001 ZÁŘEŽNÉ STAVĚNÍSE |
| 100 | SILNIČNÍ OBJEKTY |
| 50 | 101 REKONSTRUKCE SUŠIČKÉ UL., ZASTÁVKY BUS |
| 50 | 102 OHROVNÝK, PARKOVISTE, NAROVĚNÍ KM |
| 50 | 103 PŘELOŽKA KABELOVÉ TRASY ČD TELEFONICA, V KM 0,069 – 0,371 |
| 50 | 104 PŘELOŽKA PŘED SUŠIČKOU UL. ZDOK SUŠIČKÉ ULICI |
| 50 | 105 PŘELOŽKA KOMUNIKACE K ZÁDNÍ ČÁSTI OBJEKTU SZDC |
| 50 | 110 DOPRAVNÍ NÁZEVNÍSE OPATŘENÍ |
| 50 | 111 DOČASNÁ ZPĚVNĚNÍ |
| 200 | MOSTNÍ OBJEKTY |
| 50 | 201 OPRÁVA ŽEB – SUŠIČKÁ UL. V KM 0,300 – 0,380 |
| 300 | VODOHOSPODÁŘSKÉ OBJEKTY |
| 50 | 301 DĚLOVA KANALIZACE NA ŠTĚPÁROU – ČÁSTKOVA |
| 50 | 351 REKONSTRUKCE VODOVODU DN 200/300 SUŠIČKÁ UL. |
| 50 | 352 REKONSTRUKCE VODOVODNÍ PŘÍPOJKY ČD (OBJEKTU ČD) OD UL. NA CELCHOV |
| 400 | ELEKTRO A SPOLEČNOSTI OBJEKTY |
| 50 | 401 KABELOVÉ VEDENÍ VN A NN, KM 0,280 BLATENSKÁ-SUŠIČKÁ, ÚPRAVA TRASY |
| 50 | 410 OPRÁVA NA TROJFÁZOVÉM VEDENÍ PUMP |
| 50 | 441 VĚRĚNĚ OSVĚTLENÍ |
| 50 | 453 TRÁVA SINPE, V KM 0,068 – 0,440 |
| 50 | 461 PŘELOŽKA KABELOVÉ TRASY ČD TELEFONICA, V KM 0,095 – 0,257 |
| 50 | 463 PŘELOŽKA KABELOVÉ TRASY ČD TELEFONICA, V KM 0,258 – 0,068 |
| 50 | 464 ÚPRAVA MŮČ ČD TELEFONICA, V KM 0,270 – 0,395 |
| 50 | 465 ÚPRAVA TRASY ČD TELEFONICA, V KM 0,090 – 0,400 |
| 50 | 466 ÚPRAVA V.O. U OBJEKTU SZDC |
| 50 | 468 ÚPRAVA V.O. U OBJEKTU SZDC |
| 50 | 469 ÚPRAVA V.O. U OBJEKTU SZDC |
| 50 | 468 ÚPRAVA V.O. U OBJEKTU SZDC |
| 500 | PLYNOVODY |
| 50 | 501 REKONSTRUKCE NN, PLYNOVOD V SUŠIČKÉ ULICI |
| 600 | OBJEKTY ÚPRAVY NITEL |
| 50 | 801 VĚSTĚNÍ OBJEKTY SUŠIČKÁ |
| 50 | 801 VĚSTĚNÍ OBJEKTY SUŠIČKÁ |
| 50 | 901 OPRÁVA DOPRAVNÍ CEST |

LEGENDA NAVRŽENÝCH INŽ. SÍTI

- | | |
|---|--------------------------|
|  | Telefónna ÚZ |
|  | Verejné osvetlenie |
|  | Kačely NN |
|  | Kačely VN |
|  | KANALIZÁCIE |
|  | VODOVOD |
|  | PLYNOVOD NTL |
|  | TRAKČNÍ STÓŽAR |
|  | STÚPIE |
|  | ČD Traťantika |
|  | SŽÚC - VEREJNÉ OSVETLENÍ |
|  | SŽÚC - KAMEROVÝ SYSTÉM |
|  | SŽÚC - NÁPÁVACÍ KABEL |

LEGENDA

- | | |
|---|---|
|  | VOZOVKA - FREZOVANÍ + ASF. VRSTVY |
|  | VOZOVKA - ASFALTOVÝ KRYT - HLAVNÍ TRASA |
|  | VOZOVKA - ASFALTOVÝ KRYT - VEDLEŠÍ KOMUNIKACE |
|  | OBYTNÁ ZÓNA - BETONOVÁ DLAŽBA |
|  | ZPOMALOVACÍ PRAH - BETONOVÁ DLAŽBA |
|  | VJEZD - BETONOVÁ DLAŽBA |
|  | PARKOVACÍ STANÍ - BETONOVÁ DLAŽBA |
|  | VOZOVKA - PARKOVACÍ STANÍ - BETONOVÁ DLAŽBA |

- | | |
|---|---------------------------------|
|  | ZASTÁVKA BUS - DLAŽBA |
|  | CHOVNÍK - BETONOVÁ DLAŽBA |
|  | ZELEN |
|  | VAROVNÉ A SIGNALNÍ PÁSY |
|  | KONTRASTNÍ PÁS |
|  | STAVAJÍCÍ STROM URČEN KE KÁČENÍ |
|  | OBVOD STAVENIŠTĚ |

- Návrh vegetačních úprav

STROM LISTNATÝ

KEŘ OKRASNÝ SOLITÉRNÍ

ŽIVÝ PLOT (výška 1,2m)

PŮDOPOKRYVNÉ DŘEVINY

POZNAMKA:
ZAKRES INŽ. SÍTÍ NESLOUŽÍ JAKO VYTÝČNÍK VÝKRES
POLOHU KABELU NECHÁJ VYTÝČIT PŘÍSLUŠNÝM SPRÁVCEM A OVĚŘIT KOPÁNÝMI SONDAMI

Souřadnicový systém: JTSK

Výškový systém: Bpv

Číslo zakázky:	09 817 00	HIP:	Ing. Petr VACHTA
Stavba:	Ing. Václav HYZDAL	Zlep. projektů:	Ing. Petr VACHTA
Techn. kontrola:	Ing. Jana DOBKÁŠOVÁ	Výpočty:	Ing. Petr VACHTA
			37729512, podzemní úroveň



STŘEDISKO PÍZEŇ
 Pekař, Benešova 7, 301 64
 tel. 37729512 fax 37729513

Objednaní	SOS Křiváček	Účast:	PUZEN	Průběh
Meno:	III/180 19 Sušická ul. – DŮR (v úseku od kruhové křižovatky ul. Čáškova k ul. Petřínské)			Datum
				08/2010
				Sušen
				DŮR
				Č. přílohy
				Sazpově
Příloha	KOORDINAČNÍ SITUACE M 1:500			D.2.1.