


III/180 19 Sušická ulice
M 1:500

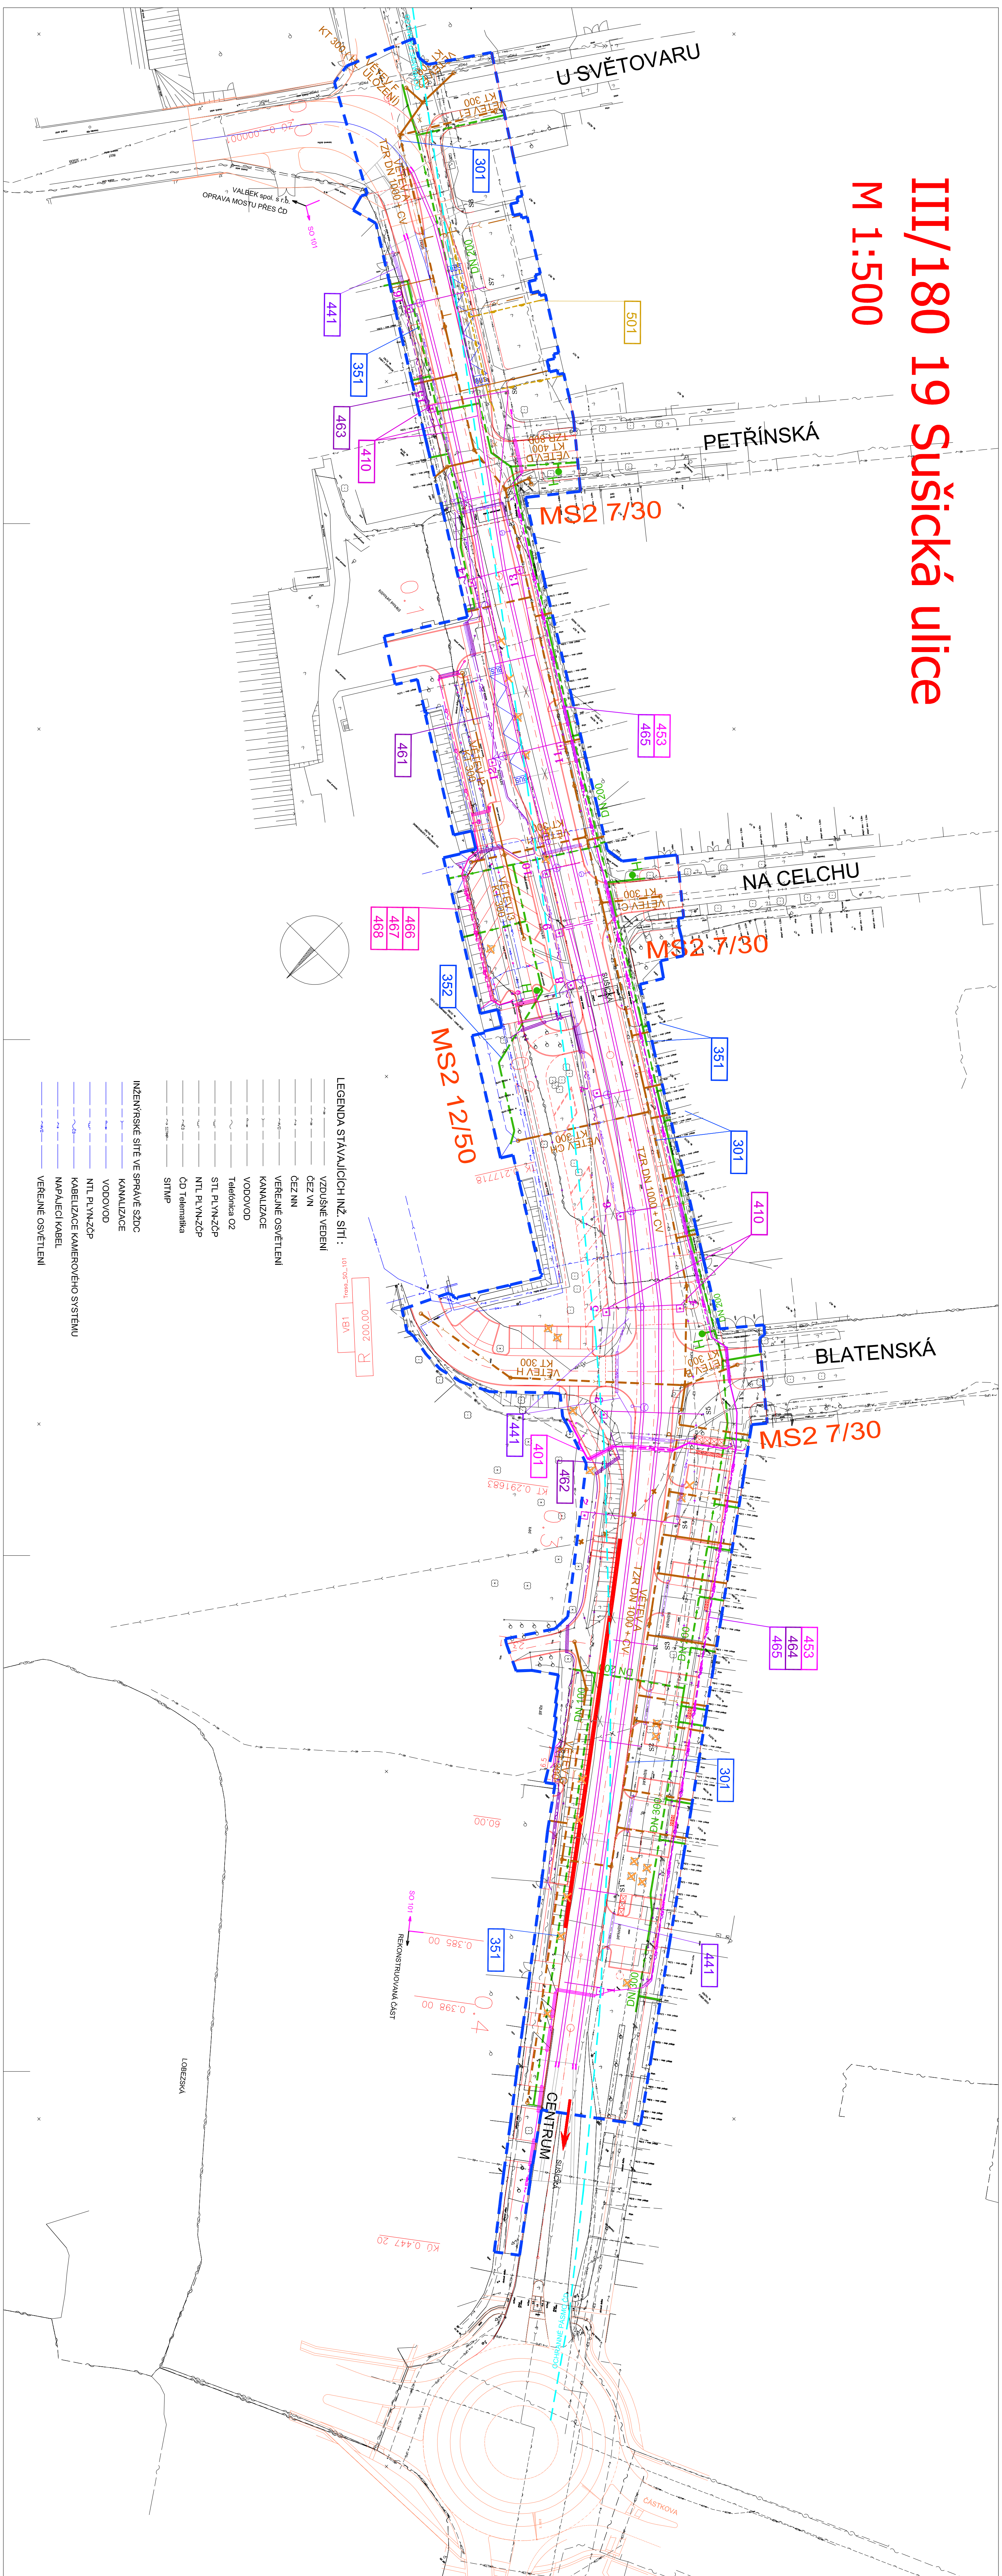

SEZNAM OBJEKTOV

- 300 VODOHOSPODÁRSKE OBJEKTY
 SO 301 PEŤICA KANALIZACE V SÚSTAVNOU – KÁSTROVA
 SO 351 REKONŠTRUKCE VODOVODOU PŘI 200/350 SÚSTAVKA UL.
 SO 352 REKONŠTRUKCE VODOVODOU PŘÍROUK ČD (OBJEKTY ČD) DO UL. NA DELČHU
 400 ELEKTRO A SDELJOVAO OBJEKTY
 SO 410 KABELOVÉ VEDENÍ V A NIK, KM 0,250. BATEŇSKÁ-SÚŠICKÁ, ÚPRAVA TRASY
 SO 440 ÚPRAVY NA TRATĚLOVEM VEDENÍ PAMP
 SO 441 VĚŘENÉ OSVĚTLENÍ
 SO 453 TRASA SIMP. V KM 0,068 – 0,440
 SO 461 PŘELOŽKA KABELOVÉ TRASY 02 TELEFONICA, V KM 0,085 – 0,257
 SO 462 PŘELOŽKA KABELOVÉ TRASY 02 TELEFONICA, V KM 0,270 – 0,375
 SO 463 PŘELOŽKA KABELOVÉ TRASY 02 TELEFONICA, V KM 0,038 – 0,068
 SO 464 ÚPRAVA TRASY ČD TELEFONICA, V KM 0,2 – 0,390
 SO 465 ÚPRAVA TRASY ČD TELEFONICA, V KM 0,190 – 0,740
 SO 466 ÚPRAVA VO. U OBJEKTU SZDC
 SO 467 ÚPRAVA PARKOVACHO A KAMEROVÉHO SYSTÉMU U OBJEKTU SZDC
 SO 468 ÚPRAVA NÁPĚVČHO KABELU OBJEKTU SZDC
 500 PLŇNOVODOY
 SO 501 REKONŠTRUKCE NTL PLŇNOVODOU V SÚŠICKÉ ULICI

LEGENDA NAVRŽENÝCH INŽ. SÍTÍ

- | | |
|-----------------------|-----------------------|
| Verifikační úz. | Verifikační úz. |
| Verifikační úz. | Verifikační úz. |
| Katery NN | Katery NN |
| Katery VN | Katery VN |
| KANALIZACE | KANALIZACE |
| VODOVOD | VODOVOD |
| PLYNOVOD NTL | PLYNOVOD NTL |
| TRACNÍ STOŽÁR | TRACNÍ STOŽÁR |
| TROLEJ | TROLEJ |
| SITMP | SITMP |
| ČD Telematika | ČD Telematika |
| SŽDC - VEREJNÉ OSVĚTL | SŽDC - VEREJNÉ OSVĚTL |
| SŽDC - KAMEROVÝ SYST | SŽDC - KAMEROVÝ SYST |
| SŽDC - NÁPĚVÉ KABEL | SŽDC - NÁPĚVÉ KABEL |

POZNÁMKA:
ZÁKRES INŽ. SÍŤ NESLOUŽÍ JAKO VYTVOŘOVACÍ VÝKRES
POLOHU KABELU NECHAT VYTVOŘIT PŘÍSLUŠNÝM SPÁŘOVEM A OVĚŘIT KOPANÝMI SONDA

Souřadnicový systém:	JTS
Výškový systém:	Bpv

Číslo záznamky:	09 817 00	HP:	Ing. Petr VACHA
Stavbě:	Ing. Václav Hvizdala	33725612, potařebnoloz:	Ing. Petr VACHA
Tech. kontrola:	Ing. Jana Dostřelová	33725612, potařebnoloz:	Ing. Petr VACHA
		33725612, potařebnoloz:	Ing. Petr VACHA



SRČ 200

STŘEDSKO PLEZEN
Přizp. zhotovitel 7, 301 14
hp: 33725612

Objednatel	SOS Kladno	Objekt	PLZEŇ	Průběh
Ace	III/180 19 Sušická ul. – DŮR (v úseku od kružné křižovatky ul. Čestná k ul. Peřínská)			Stav
	KOORDINAČNÍ SITUACE INŽENÝRSKÝCH SÍTÍ M 1:500			Datum 06/2010
				Seznam Č. paragrafů
Průběh:				D.2.2.