
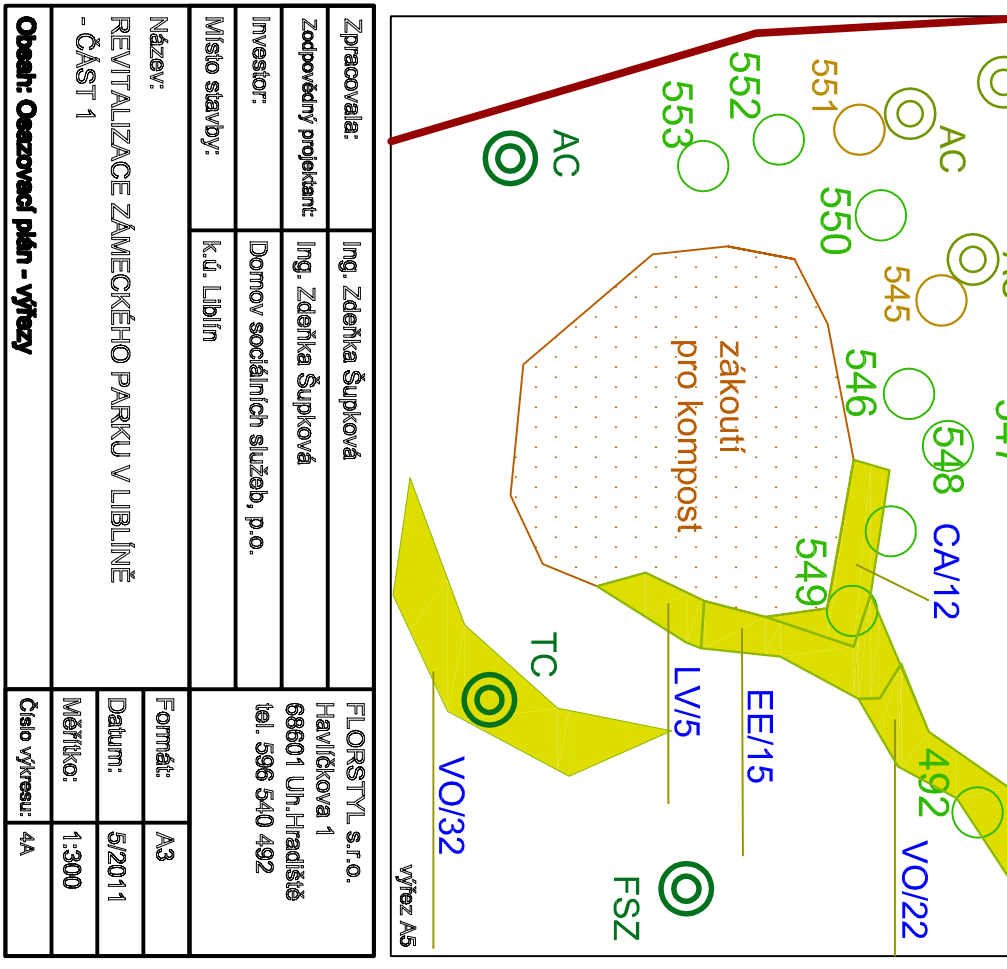
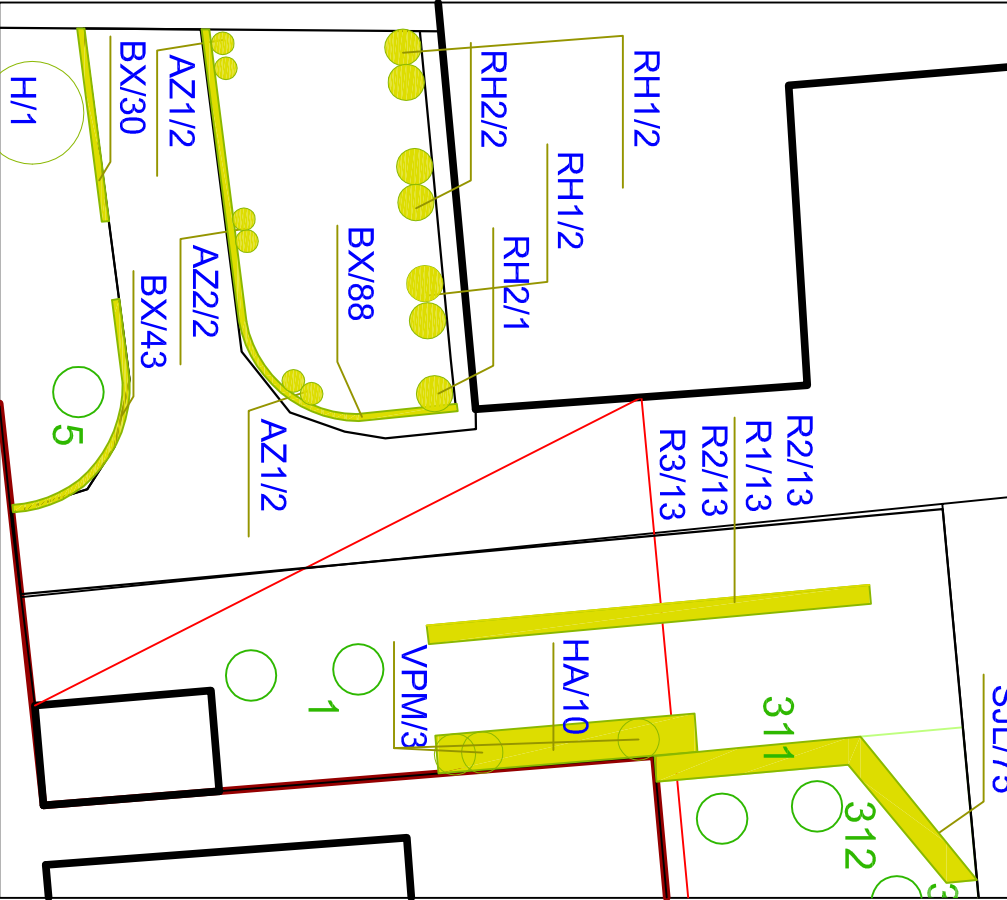
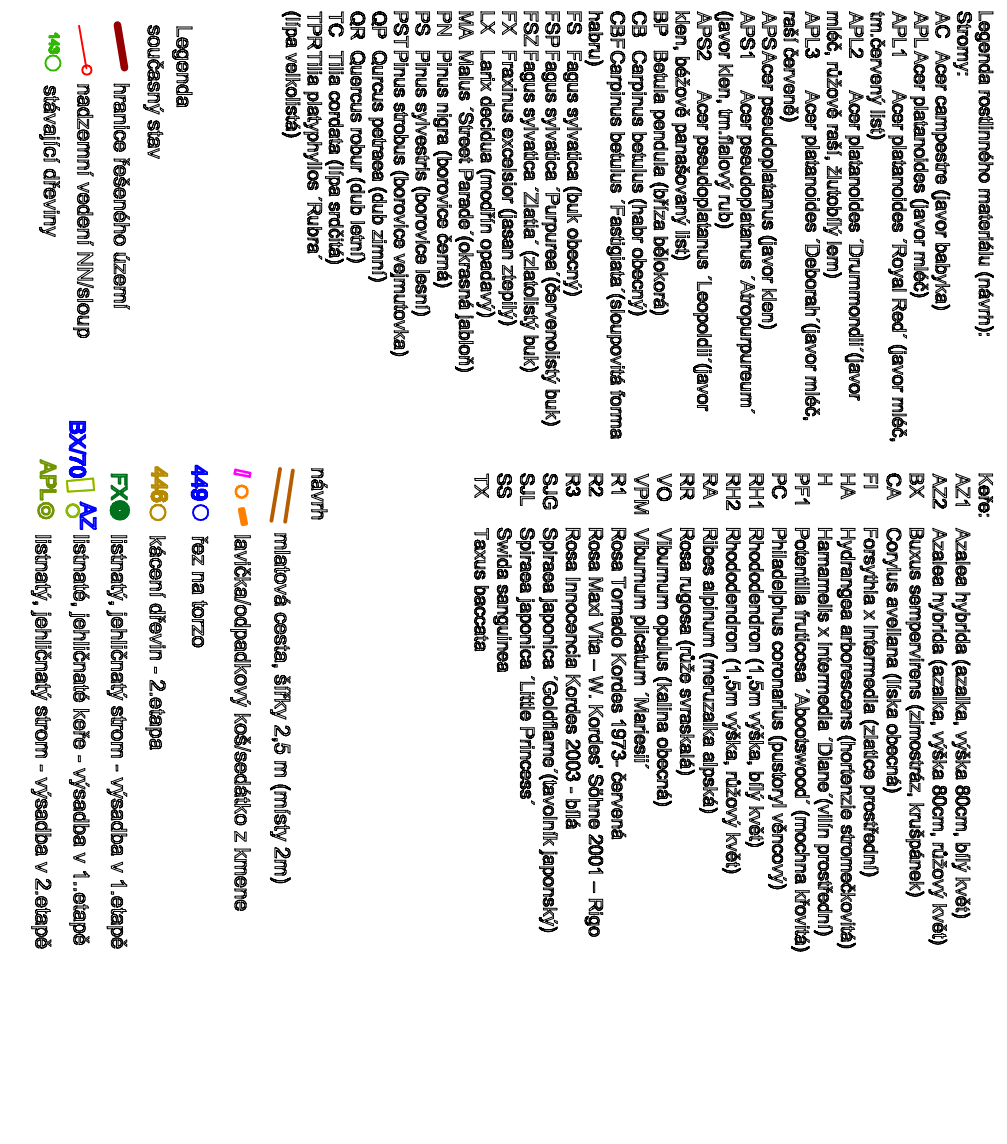
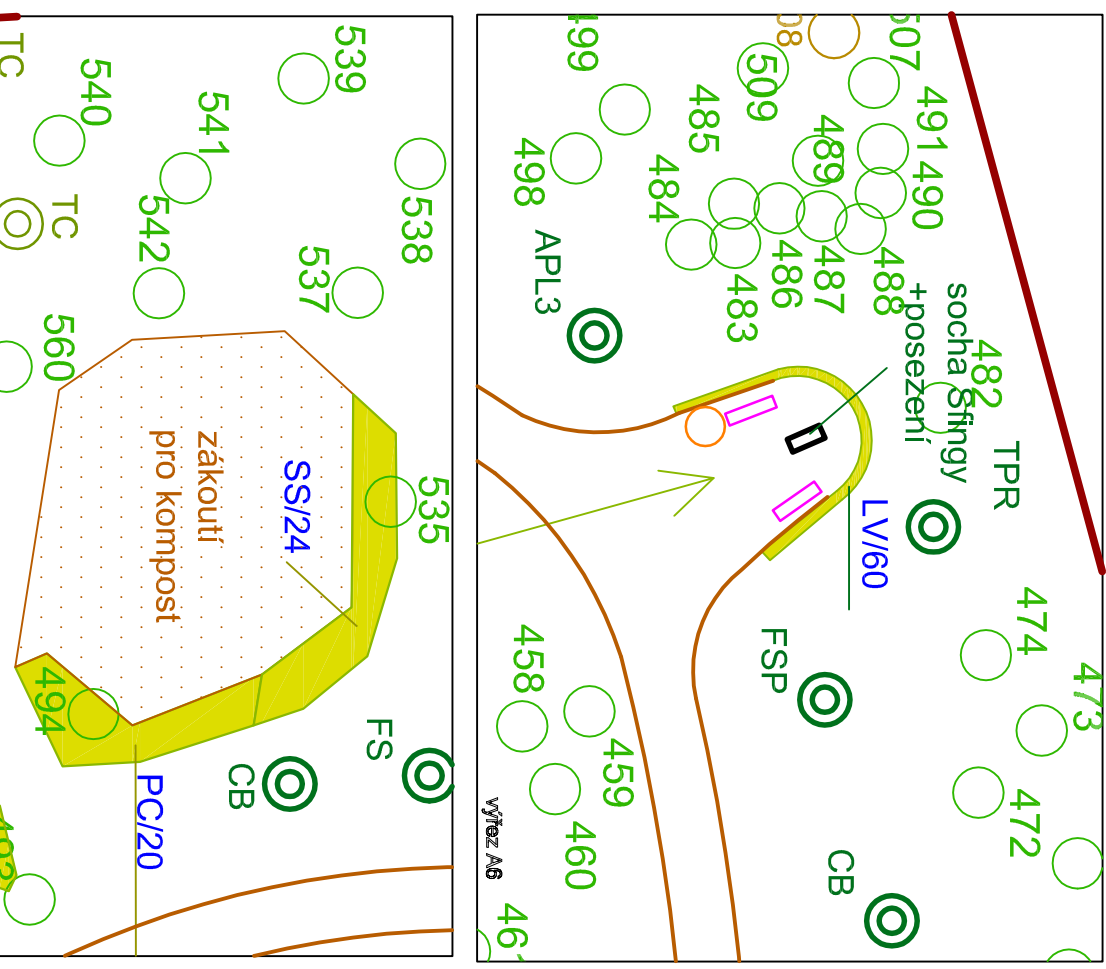
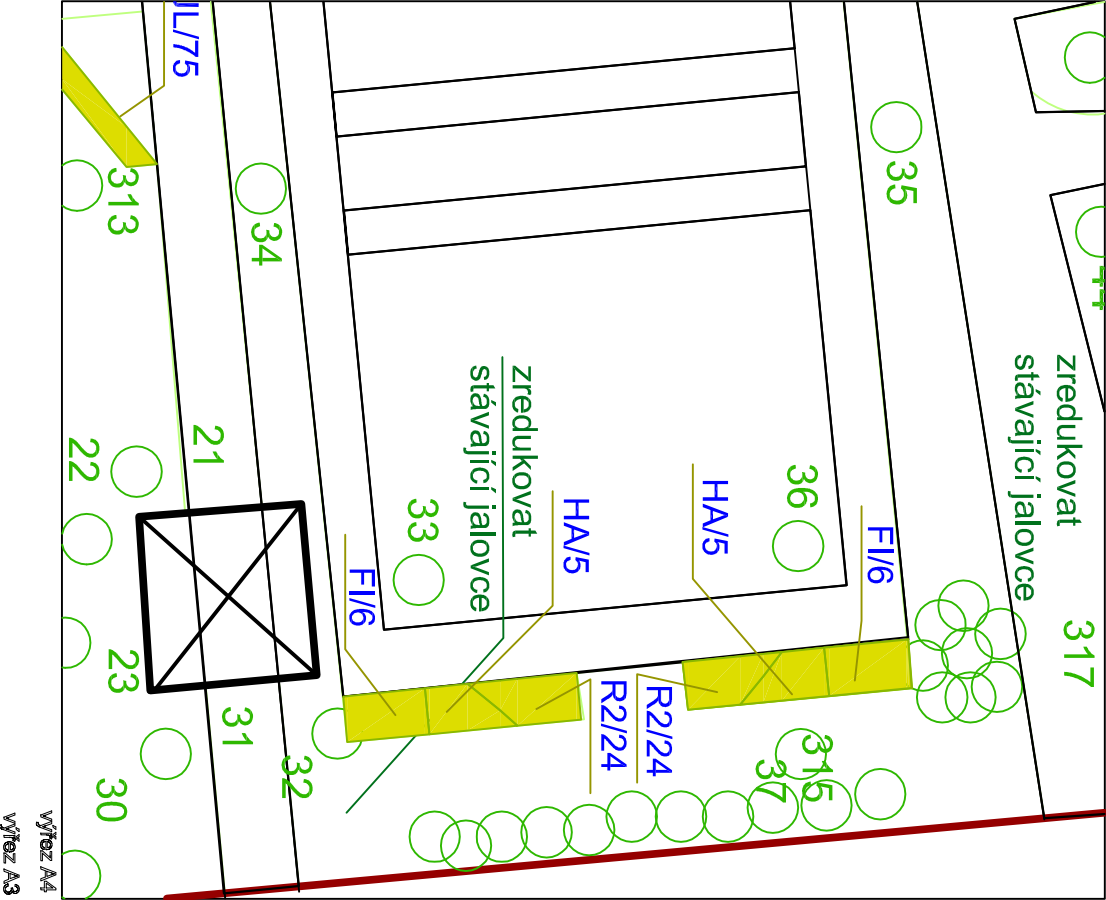


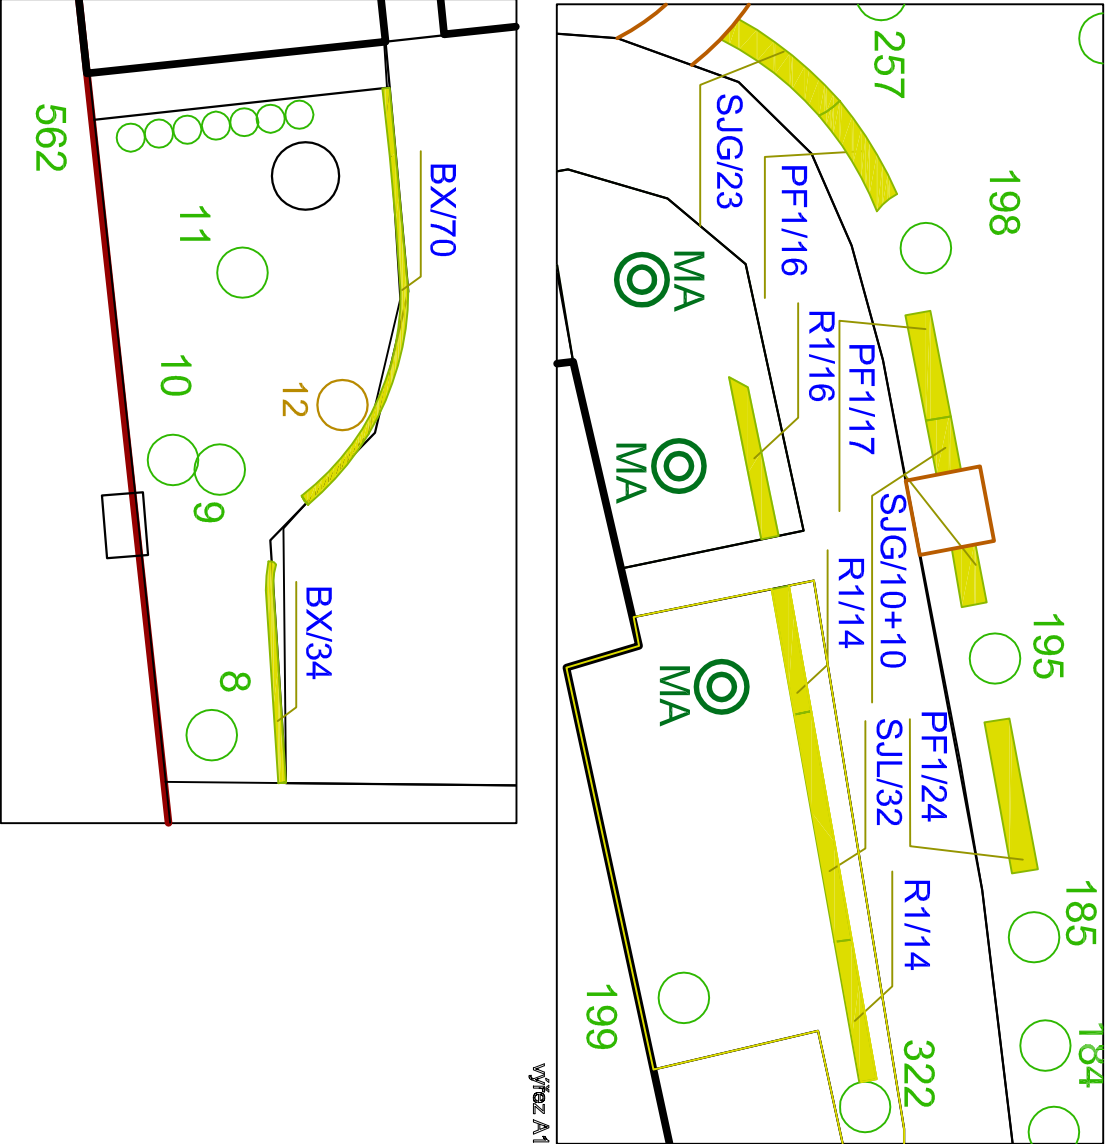

Zpracovala:	Ing. Zdeňka Šupková	FLORSTYL s.r.o.
Zodpovědný projektant:	Ing. Zdeňka Šupková	Havlíčková 1 68601 Uh. Hradiště
Investor:	Domov sociálních služeb, p.o.	tel. 596 540 492
Místo stavby:	k.ú. Liblín	
Název:	REVITALIZACE ZÁMEČKÉHO PARKU V LIBLÍNĚ - ČÁST 1	Formát: A3 Datum: 5/2011 Měřítko: 1:300
Obsah: Osazovací plán - výřez		Číslo výkresu: 4A