


LEGENDA PZ

- • — požární úsek
⊗ nouzové osvětlení
△ P6 PHP práškový, 6kg
△ S5 PHP sněhový, 5kg
27 osob počet osob
← B bezpečnostní značky

Rozmístění dveří s požární odolností

- 1 – EI 30 DP3 C–na hranicích požárních úseků
2 – EI 30 DP3 C+Sm–na hranicích s CHÚC B
3 – EI 30 DP1 Sm–do šachet
4 – prosklená stěna EI 45 DP1 C+Sm
5 – C+Sm–dělící dveře na únikových cestách

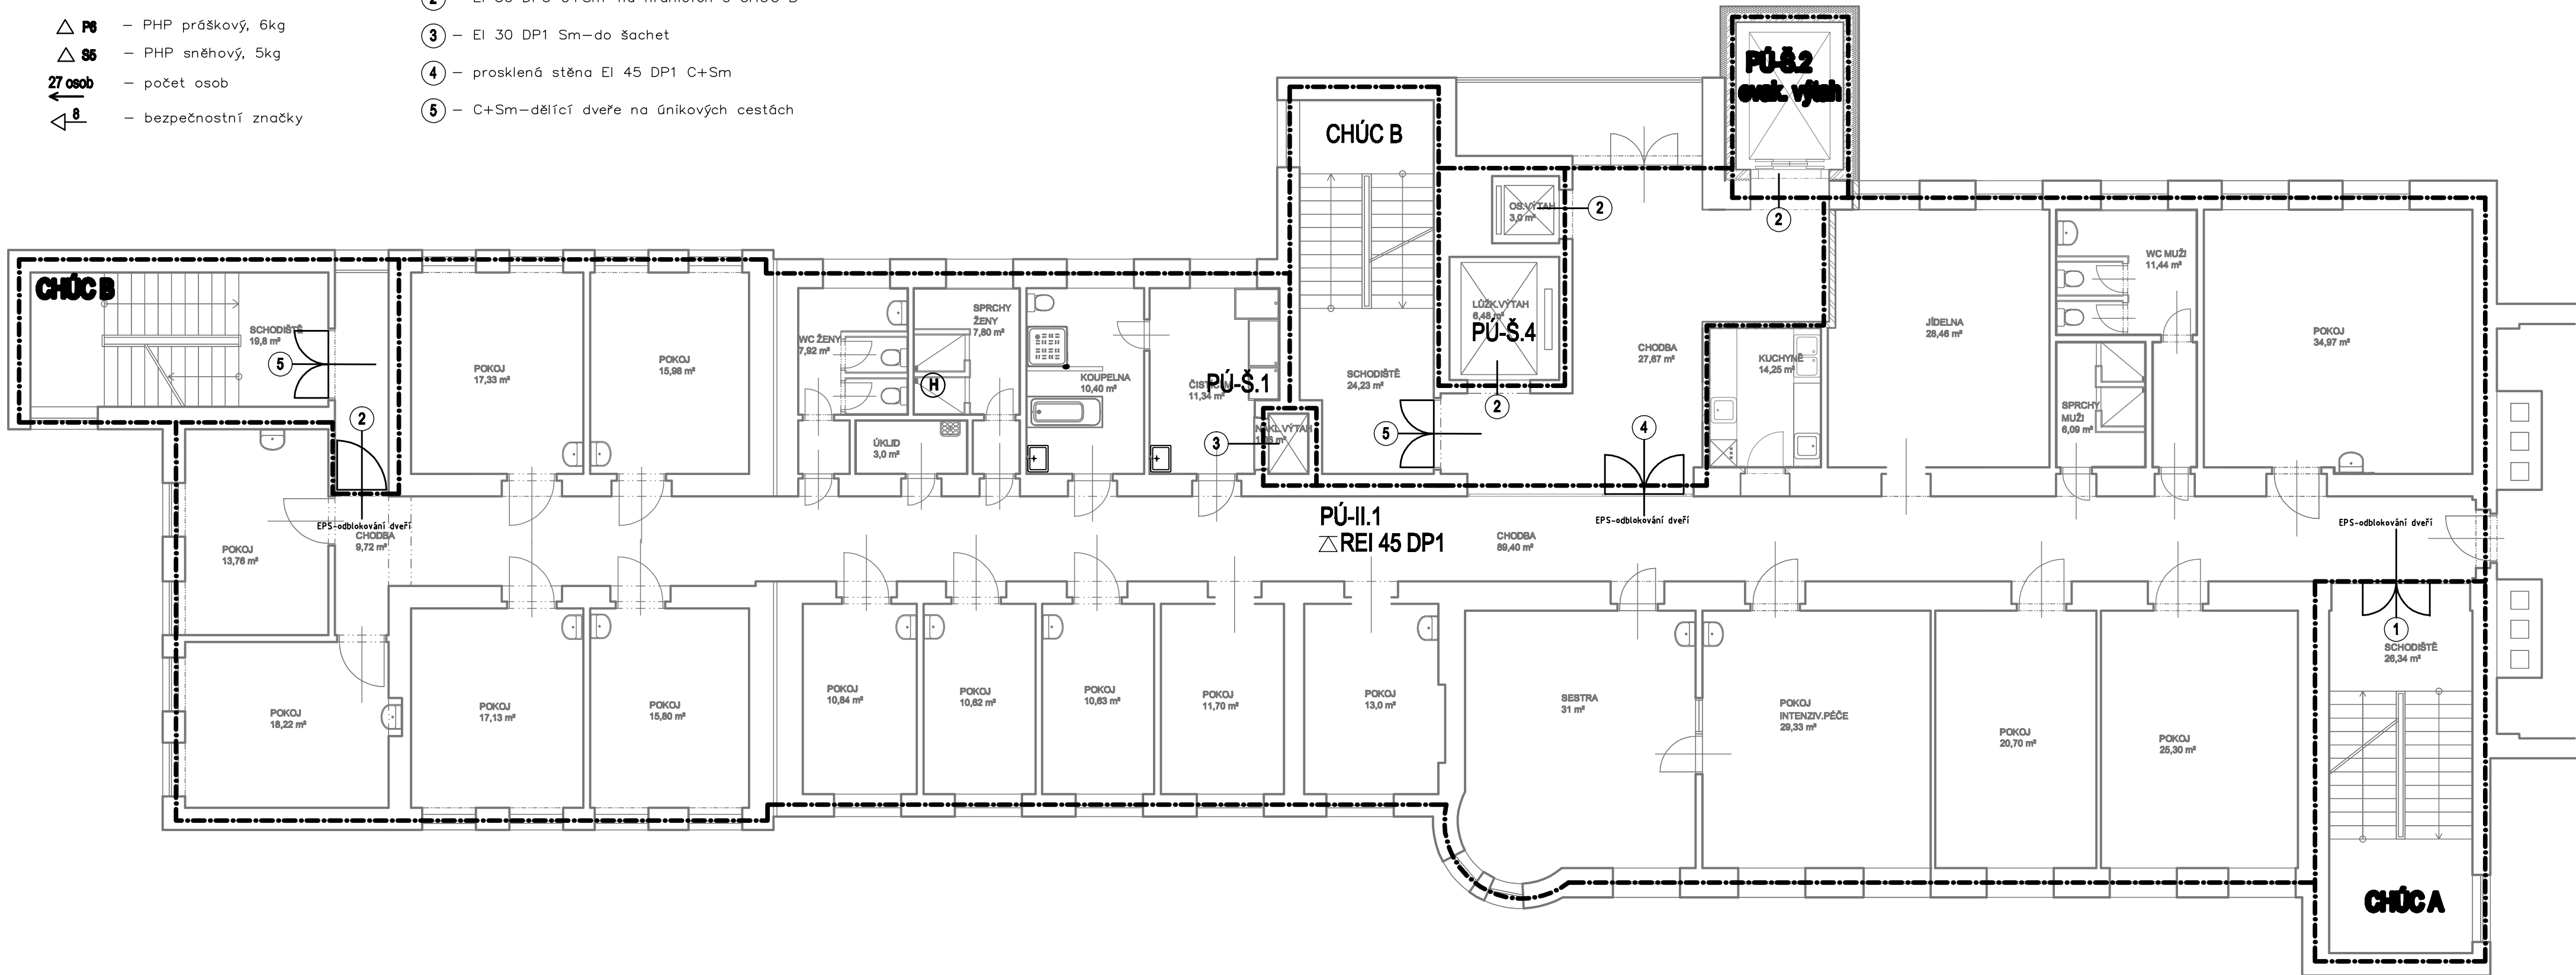

±0,000 = (BPV)
Tato dokumentace je duševním vlastnictvím f. STUDIO DD+, s.r.o.

GENERÁLNÍ PROJEKTANT (GP):
studio DD
STUDIO DD+ s.r.o., Žitkova 45, 263 02 Nový Knín
+420606789386, info@studiodd.cz, www.studiodd.cz
kancelář: Fügnerova náměstí 3, 120 00 Praha 2

ZODPOVĚDNÁ OSOBA GP: Ing. Kamil DVORÁČEK
VEDOUČÍ PROJEKTANT ČÁST: STUDIO DD+, Žitkova 45, Nový Knín
VYPRACOVAL: Ing. arch. Jakub CHOBOTSKÝ
STUDIO DD+, Žitkova 45, Nový Knín

STAVBA: **STAVEBNÍ ÚPRAVY A PŘÍSTAVBA
VÝTAHU NEMOCNICE SV. ANNY**
p.č. st. 681/1, k. ú. Pláná u Mariánských Lázní
INVESTOR: Píseňský kraj
Škroupova 1760/18, 301 00 Píseň–Jižní Předměstí

DATUM: září 2011 ZAKÁZKA: 2011–31
STUPEŇ: DSP MĚŘITKO: 1:100

ČÁST: **POŽÁRNĚ BEZPEČNOSTNÍ
ŘEŠENÍ STAVBY** Č.PŘÍLOHY: **F.1.3.**

OBSAH: **PŮDORYS 2NP, 3NP, 4NP** Č.PŘÍLOHY: **F.1.3.3**