


# STŘEDISKO PRO POLYTECHNICKÉ A PŘÍRODOVĚDNÉ VZDĚLÁVÁNÍ BOR

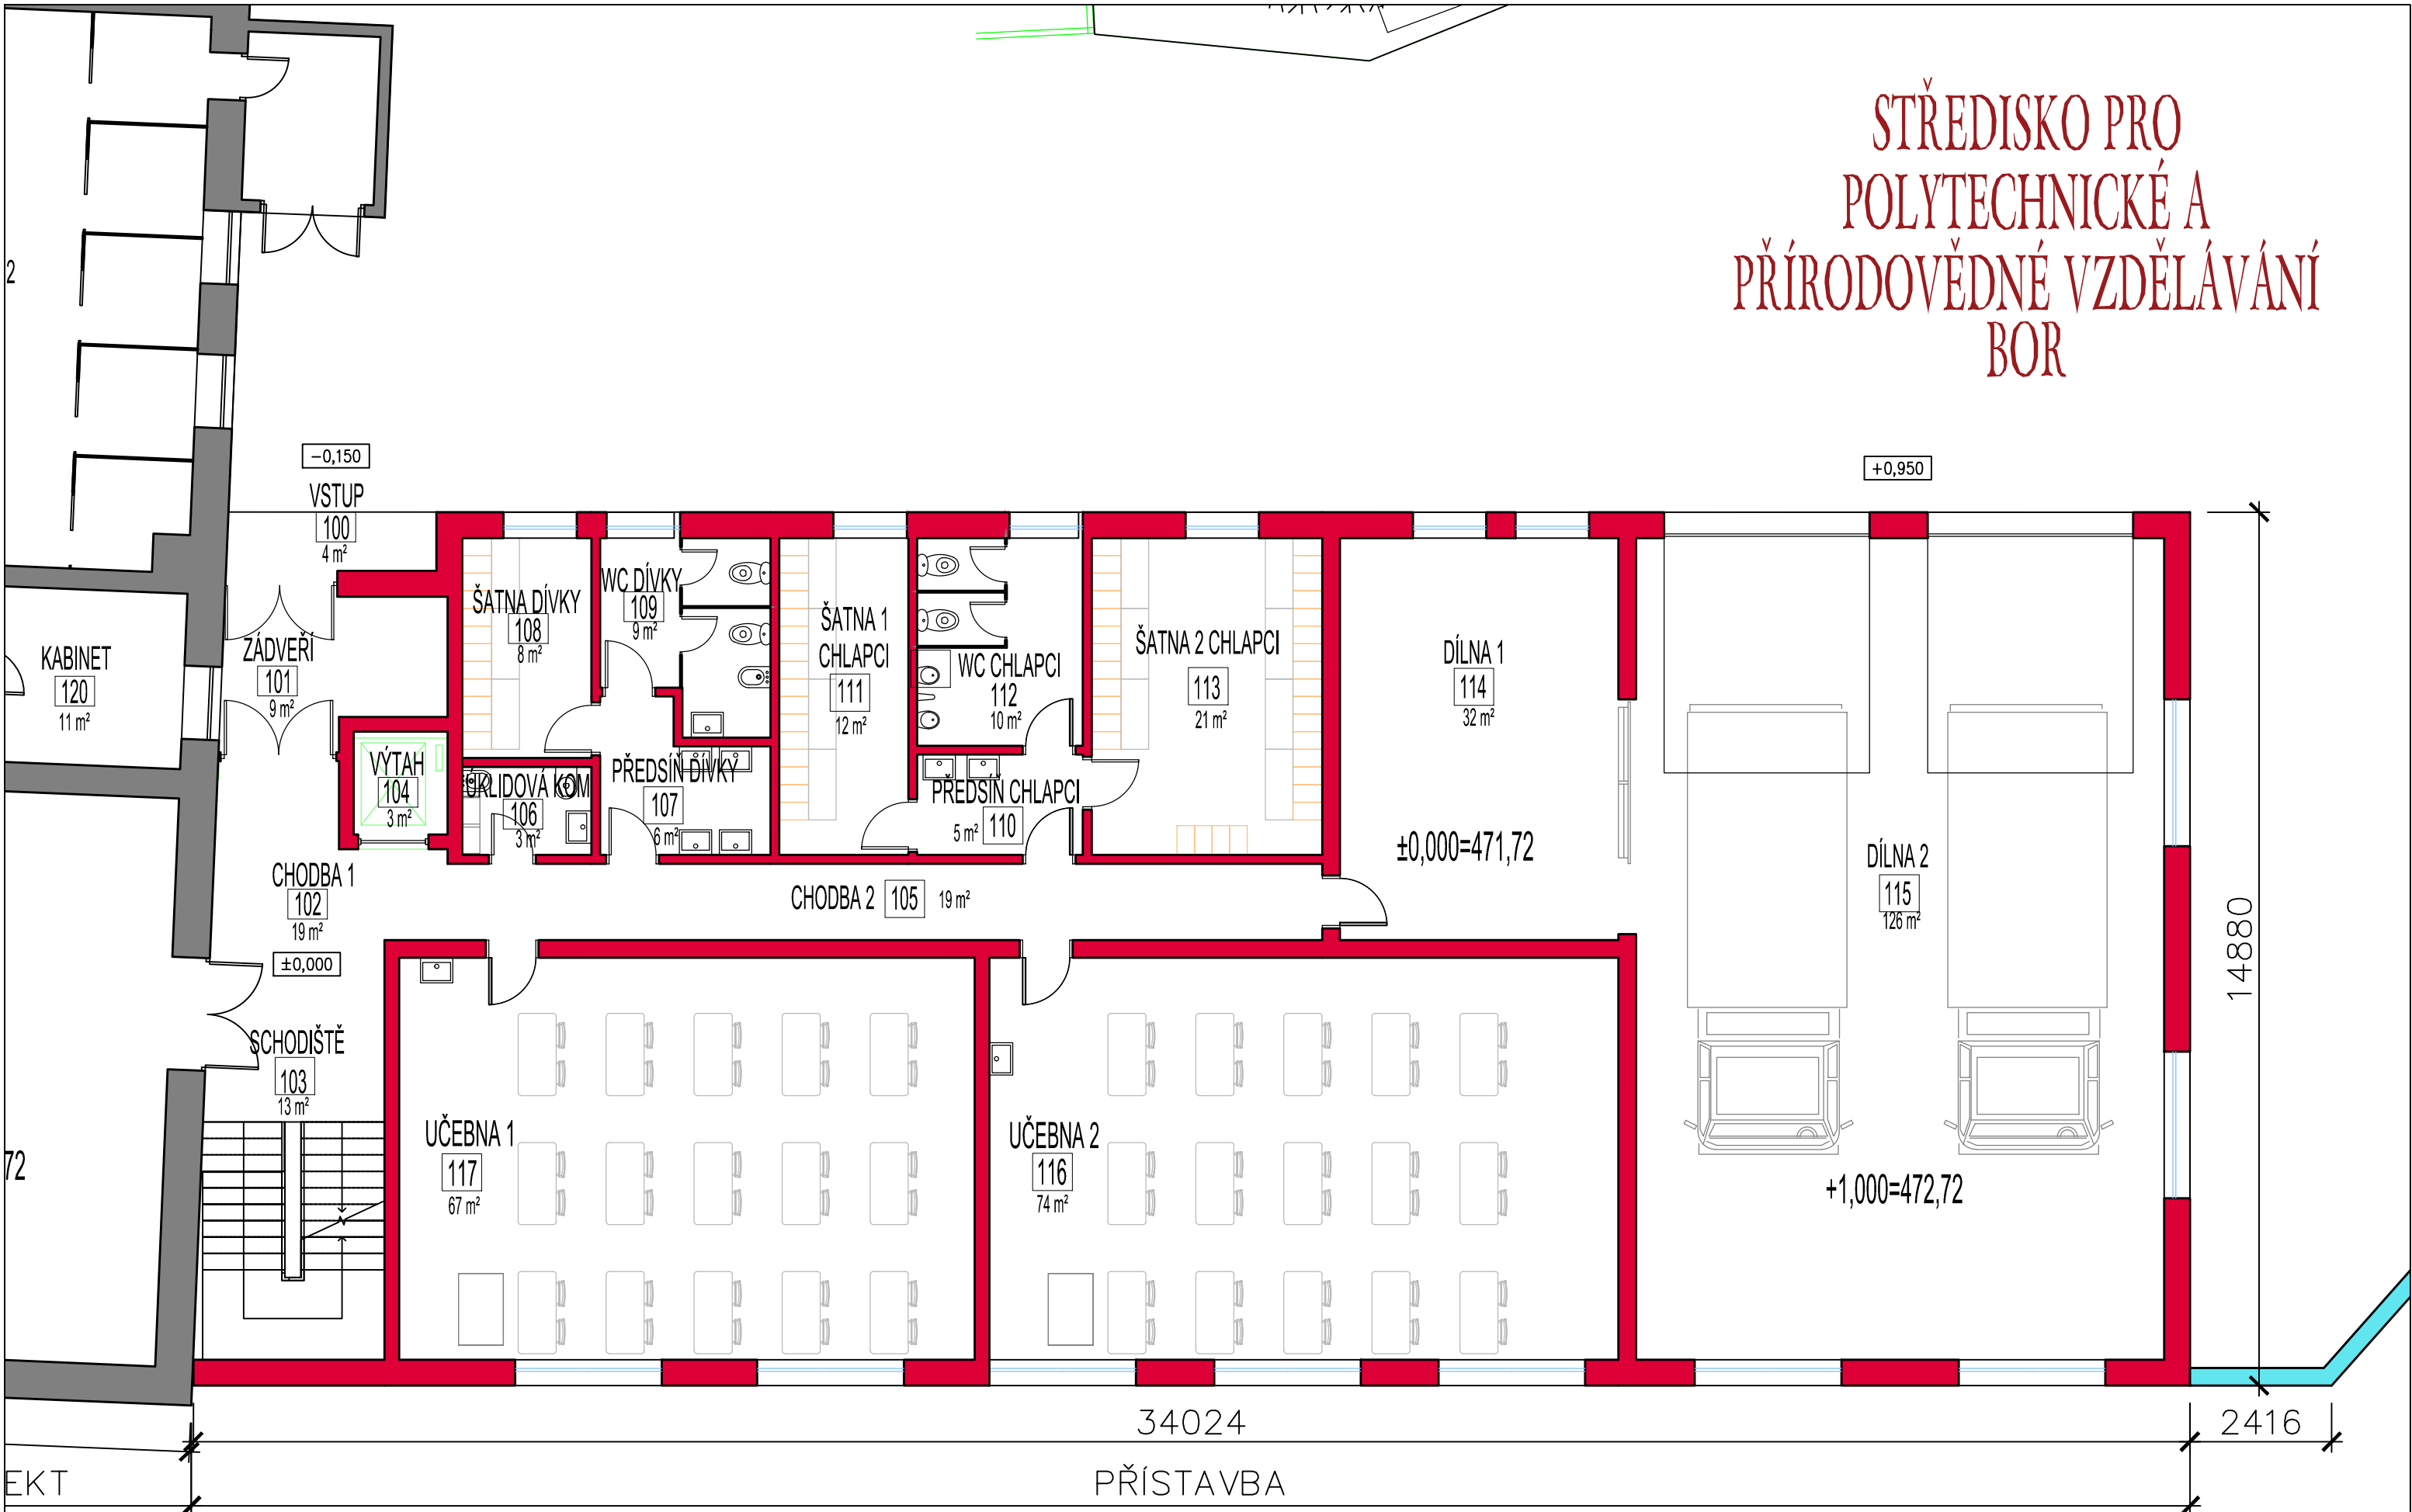

Projektant: Ing. Milan Šitera

**projekt servis**  
ŠITERA Jabloňová 2049, 347 01 Tachov  
Tel./Fax: 00420 374 722 965; 00420 374 722 890  
E-mail: ps.sitera@iol.cz, www.projektservis-sitera.cz

**PŘÍZEMÍ**  
**ČERVEN 2016**

**M 1:100**

**B.6.**

**1.**