


PŮDORYS I.N.P., 1:100

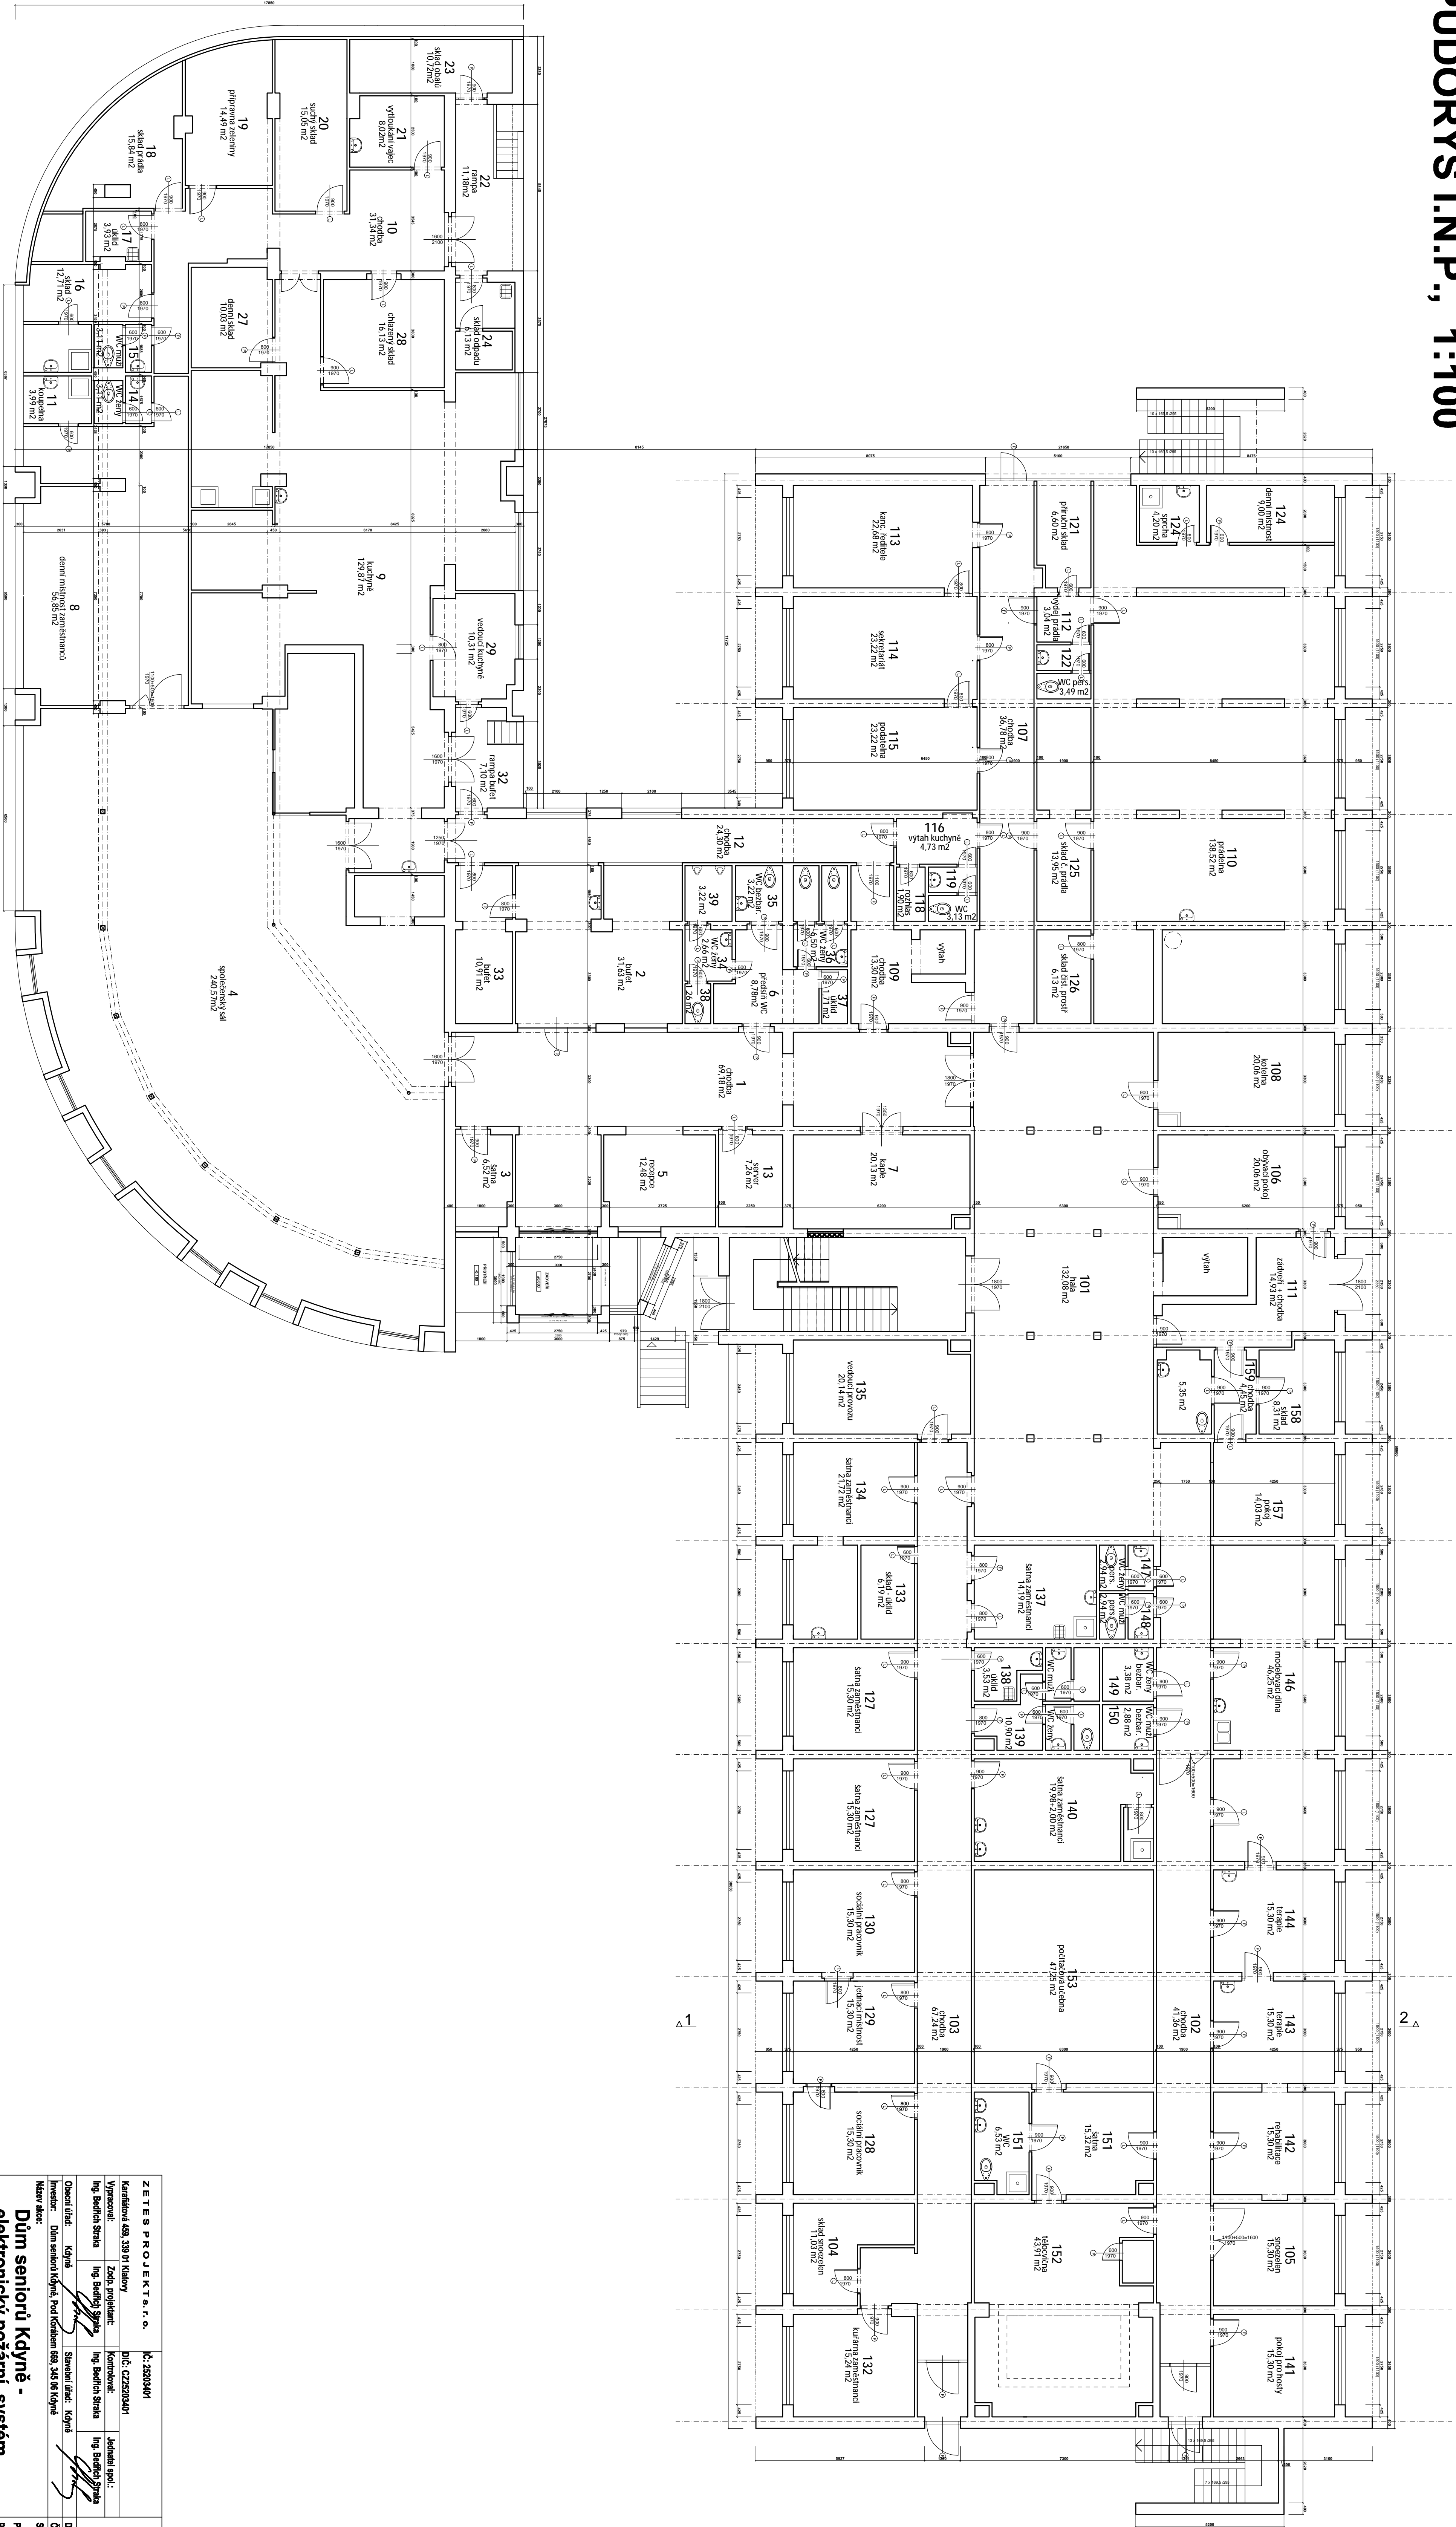

