


PŮDORYS 3.N.P., 1:100

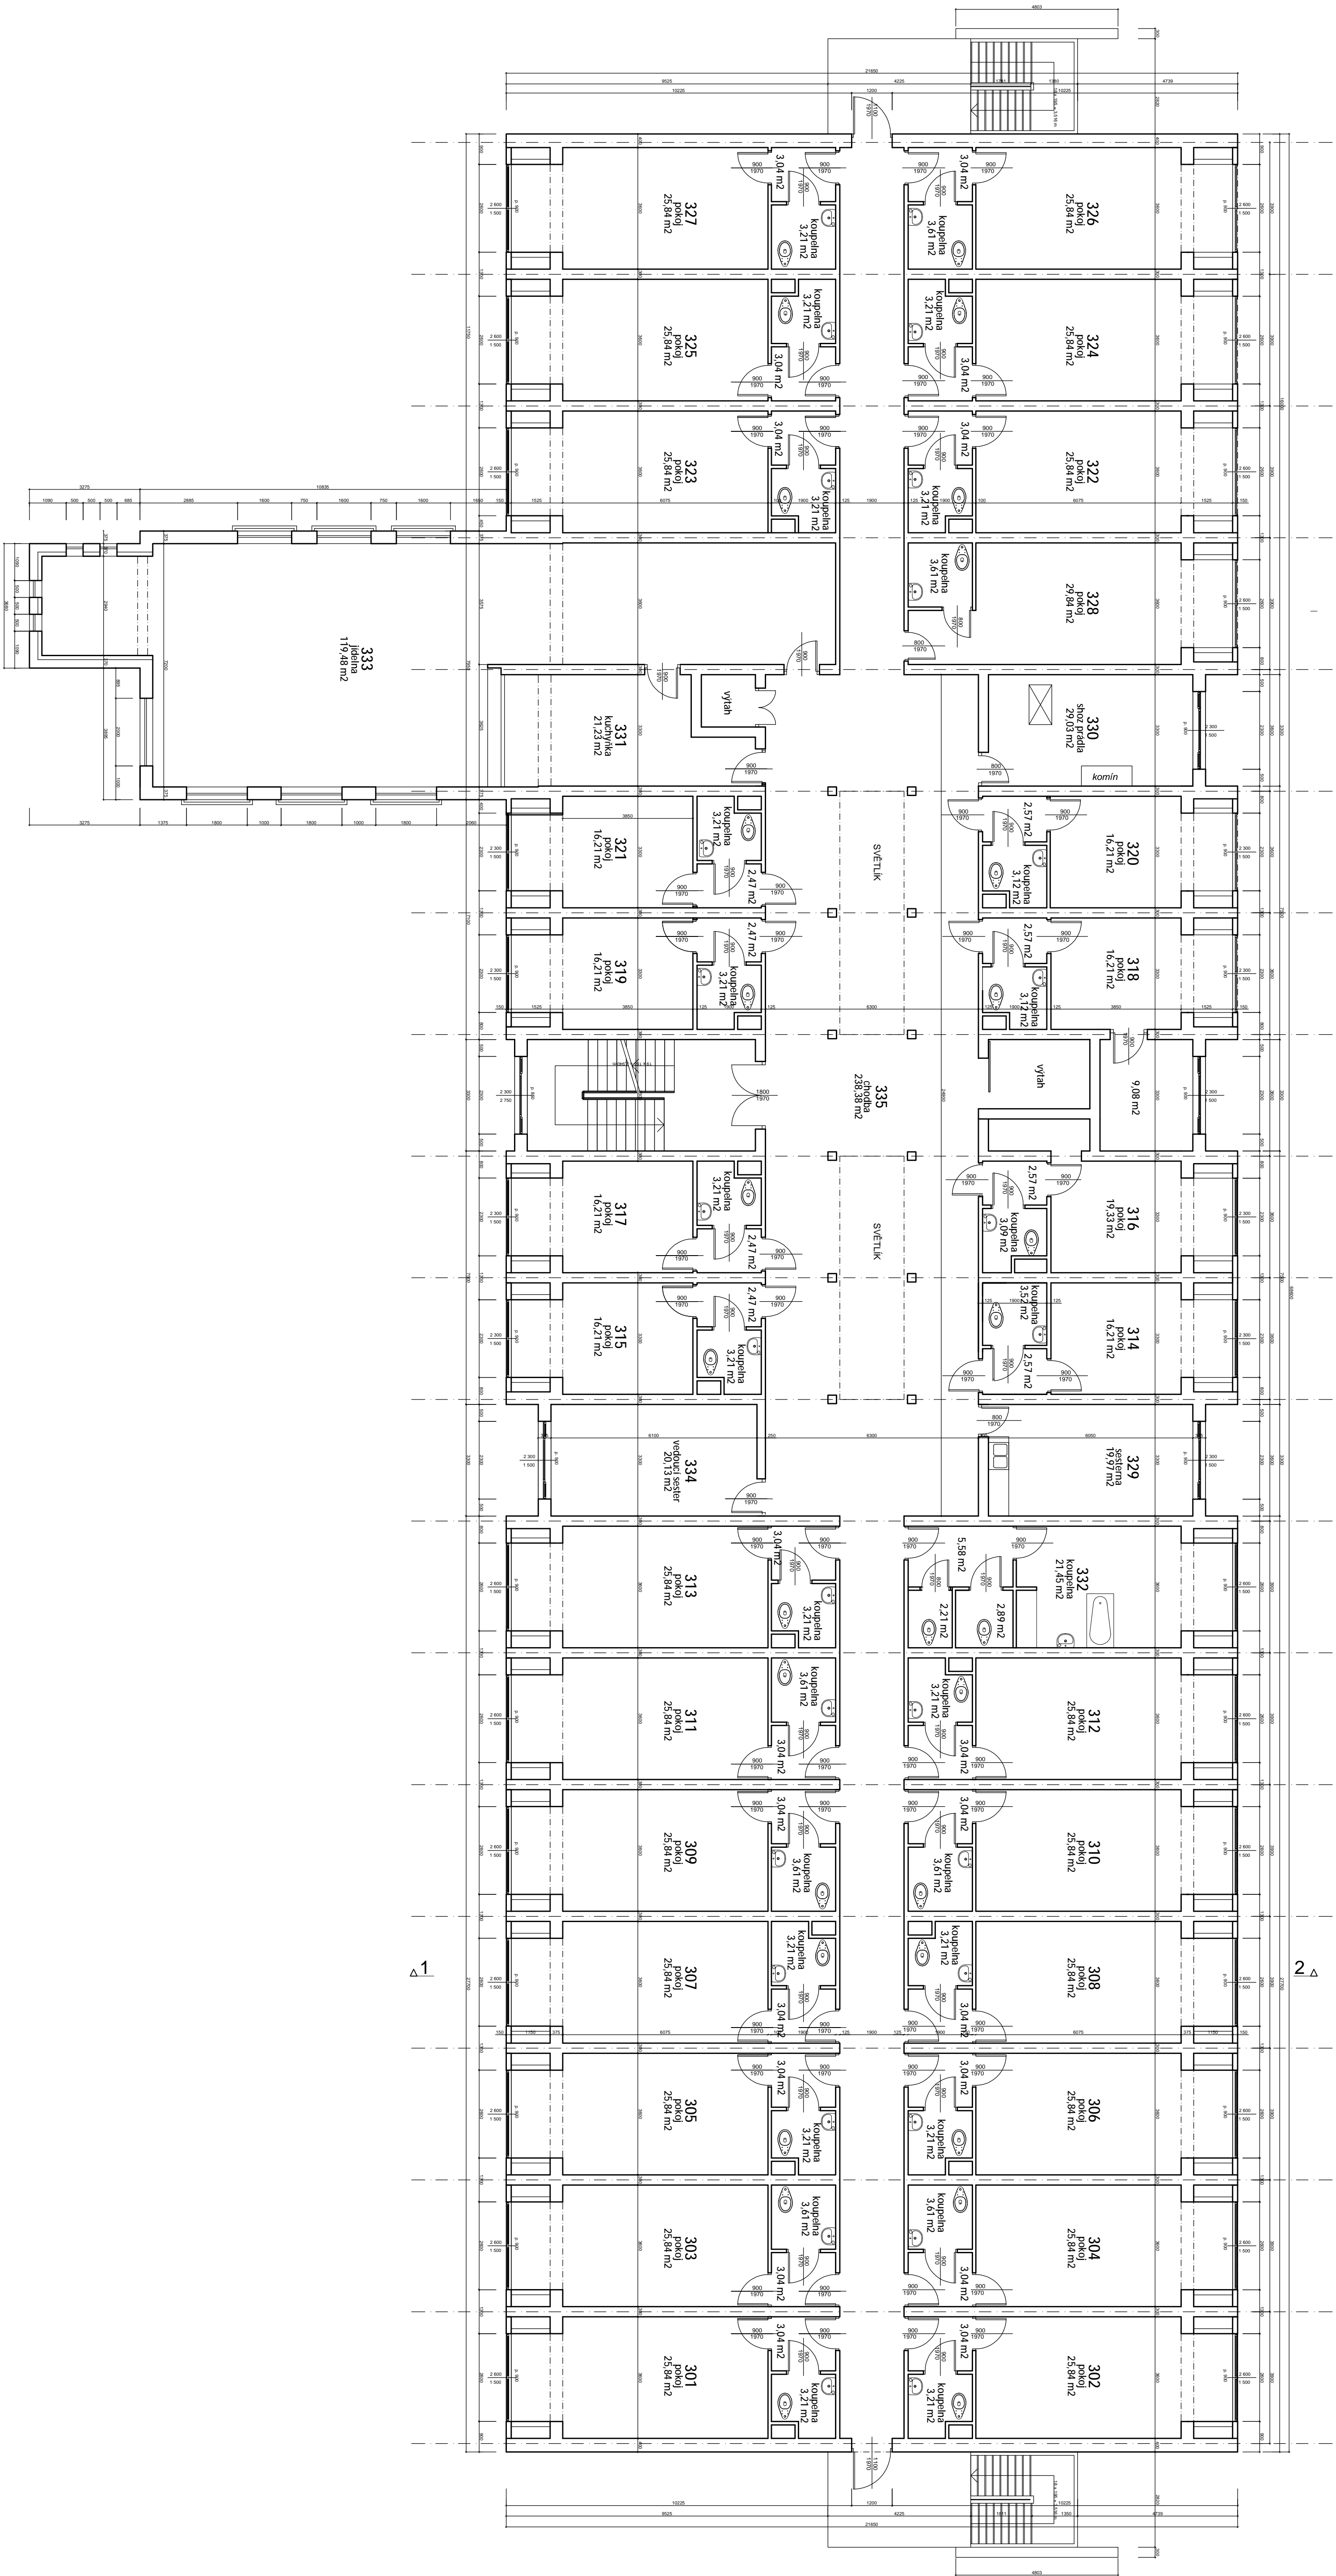

Z E T E S P R O J E K T A, s. r. o.		IČ: 25203001	
Katedrální 69, 398 01 Tábor		DČ: CZ25203001	
Význam: Zám. projekt		Kontrolovat: Ing. Borek Štáhl	
Ing. Borek Štáhl		Ing. Borek Štáhl	
Číslo úřad: 1046		Stavba úřad: 1046	
Investor: Dům seniorů Kdýně, Povodňová 88, 361 89 Kdýně		Dům seniorů Kdýně, Povodňová 88, 361 89 Kdýně	
Název stavby: Dům seniorů Kdýně - elektronický požární systém		Stupeň PD: Projektová dokumentace pro stavební řízení	
Číslo: Půdorys 3.N.P., 1:100		Číslo výkresu: D.1.1.5	