


PŮDORYS I.N.P., 1:100

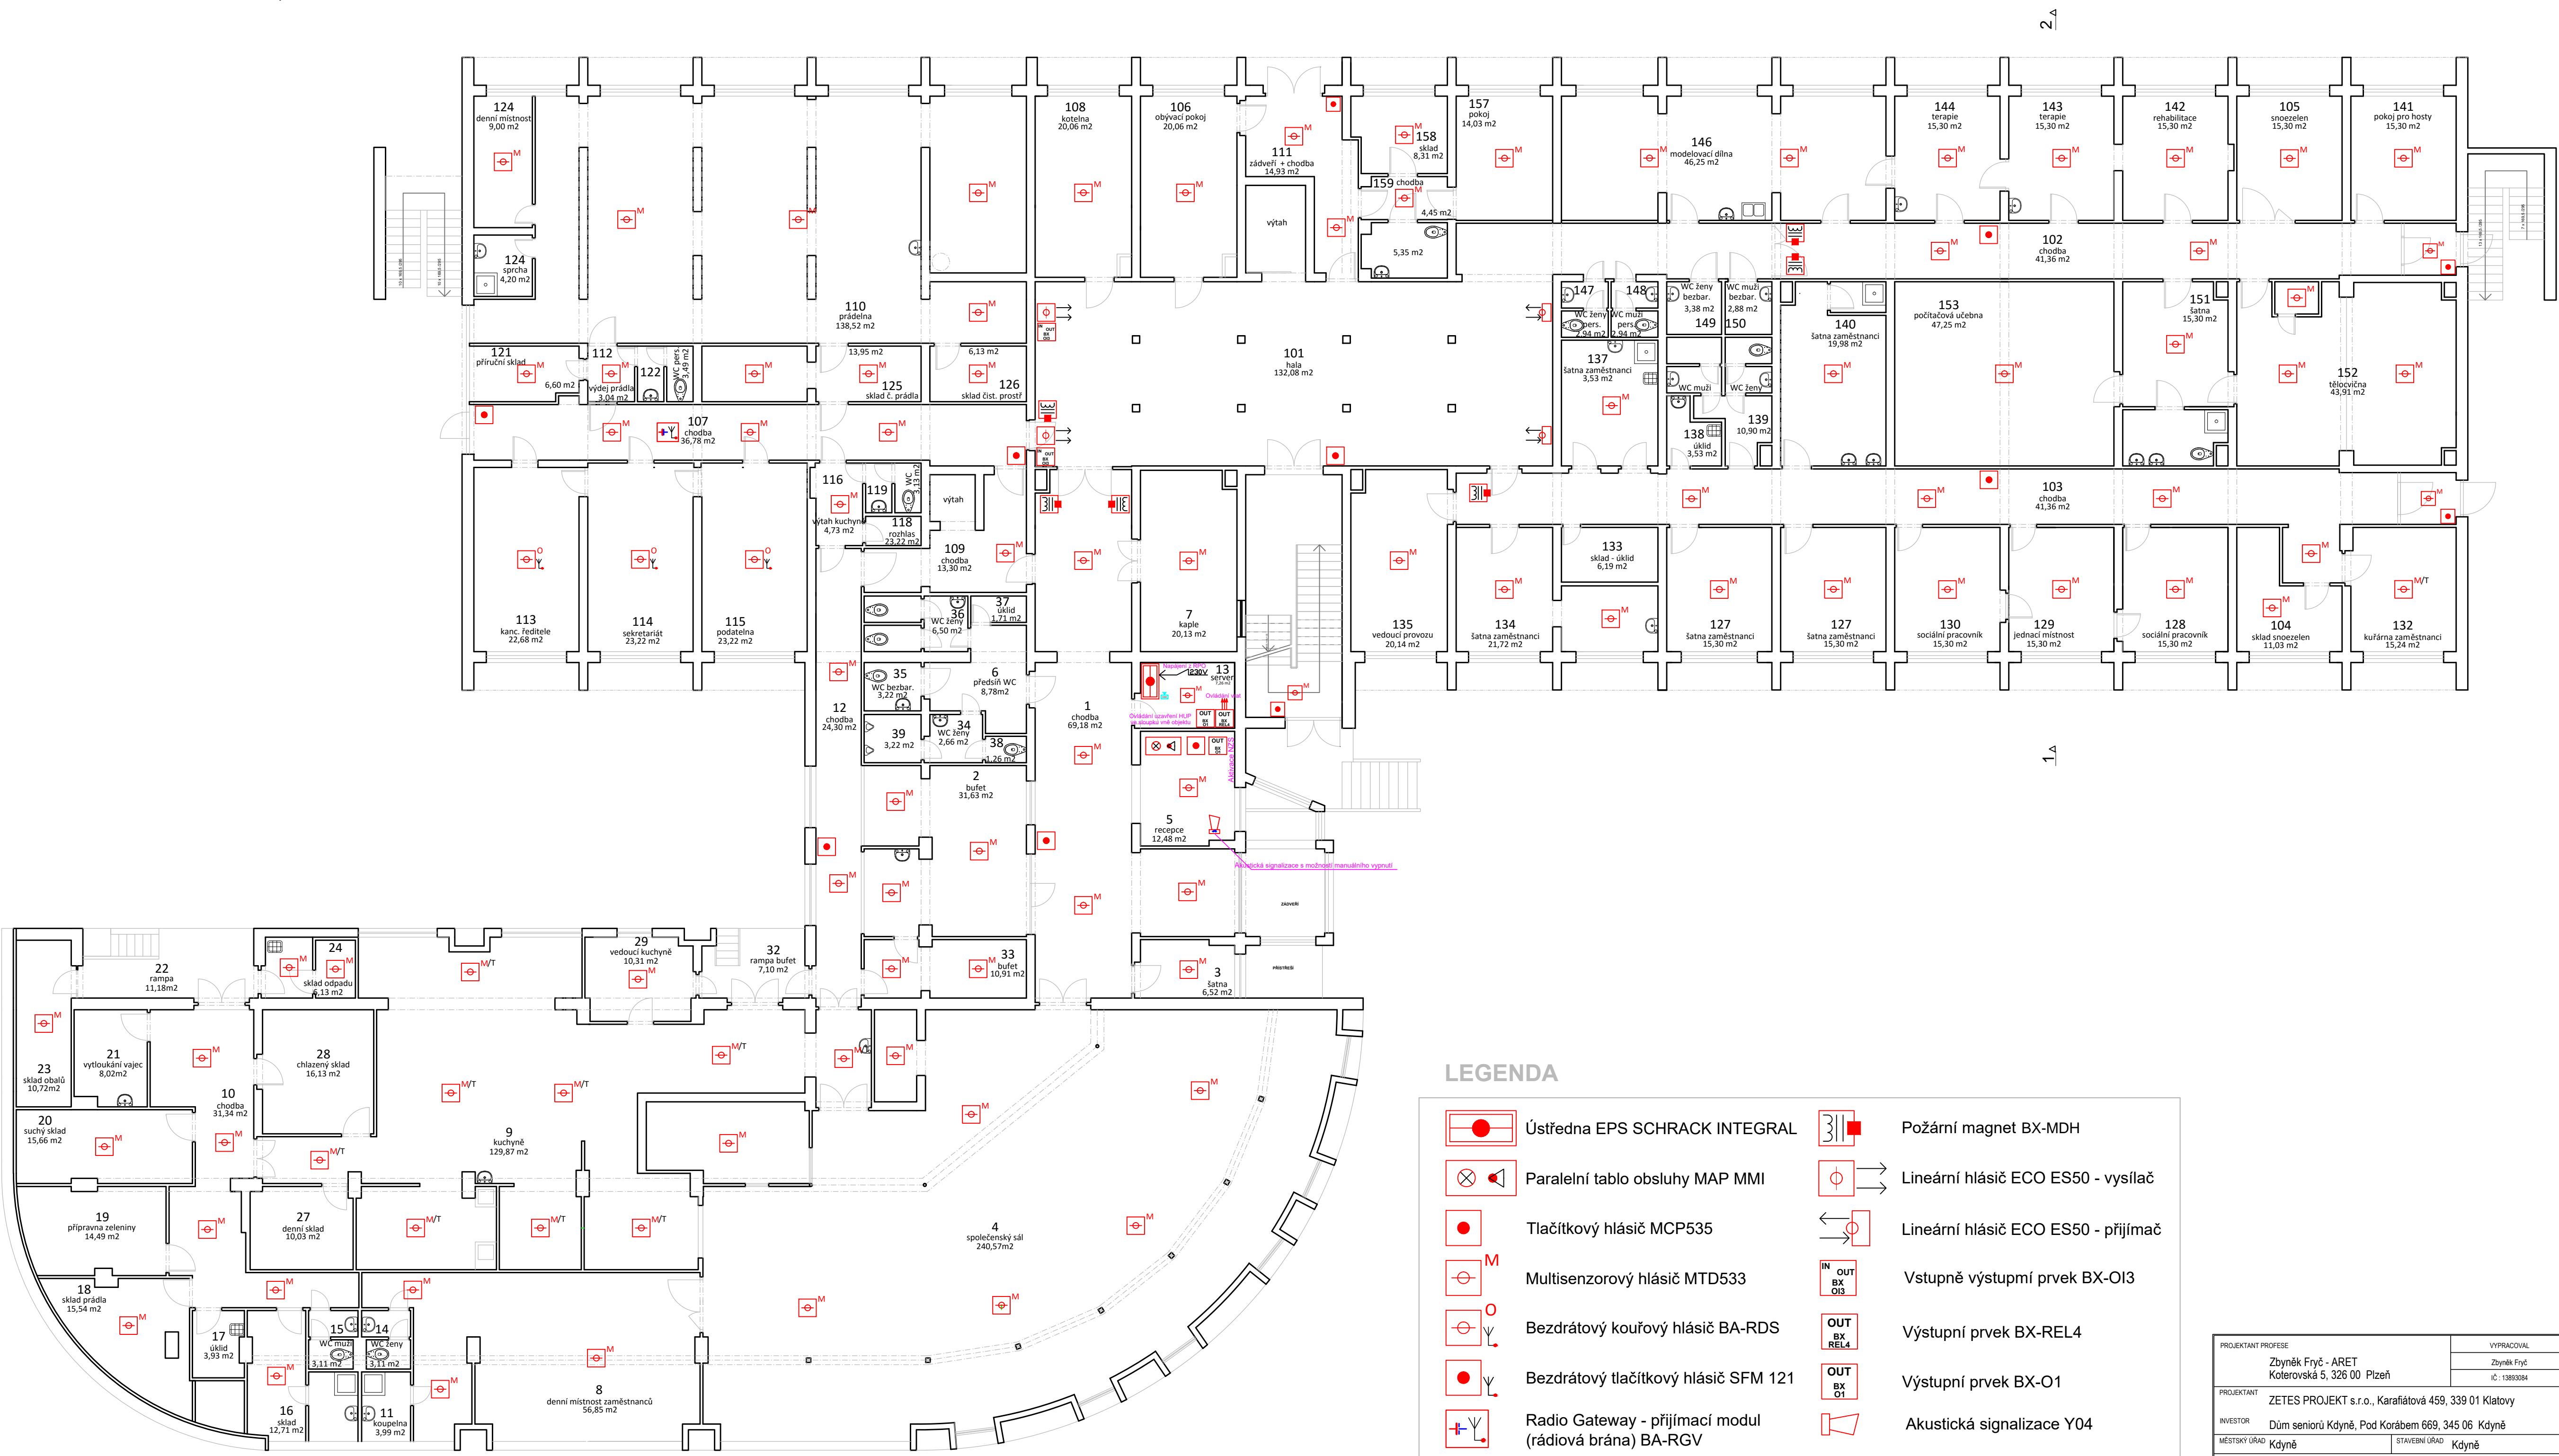

LEGENDA

Ústředna EPS SCHRACK INTEGRAL

Paralelní tablo obsluhy MAP MMI

Tlačítkový hlásič MCP535

Multisenzorový hlásič MTD533

Bezdrátový kouřový hlásič BA-RDS

Bezdrátový tlačítkový hlásič SFM 121

Radio Gateway - přijímací modul (rádiová brána) BA-RGV

GSM komunikátor

Požární magnet BX-MDH

Lineární hlásič ECO ES50 - vysílač

Lineární hlásič ECO ES50 - přijímač

Vstupně výstupní prvek BX-OI3

Výstupní prvek BX-REL4

Výstupní prvek BX-O1

Akustická signalizace Y04

230V

| | | | | |
|---|--|---|--|--|
| PROJEKTANT PROFESE | | VYPRACOVAL | | |
| Zbyněk Fryč - ARET | | Zbyněk Fryč | | |
| Kotěrovská 5, 326 00 Pízeň | | Kotěrovská 5 | | Zbyněk Fryč - ARET |
| Kotěrovská 5, 326 00 Pízeň | | Kotěrovská 5 | | |
| ZETES PROJEKT s.r.o., Karafiátova 459, 339 01 Klatovy | | ZETES PROJEKT s.r.o., Karafiátova 459, 339 01 Klatovy | | tel.: 377 240 330 email: aret@aret.info |
| Dům seniorů Kdyně, Pod Korábem 669, 345 06 Kdyně | | Dům seniorů Kdyně, Pod Korábem 669, 345 06 Kdyně | | |
| Kdyně | | Kdyně | | PROFESSE |
| Dům seniorů Kdyně | | Dům seniorů Kdyně | | |
| Elektrická požární signalizace | | Elektrická požární signalizace | | D.1.4 D.2. |
| Elektrická požární signalizace (EPS) - 1.NP | | Elektrická požární signalizace (EPS) - 1.NP | | |
| Dátum | | Dátum | | STUPEŇ |
| 04/2016 | | 04/2016 | | |
| Č. ZAKAZKY | | Č. ZAKAZKY | | MĚŘÍTKO |
| 0020316-P | | 0020316-P | | |
| 1:100 | | 1:100 | | |