


PŮDORYS STŘECHY

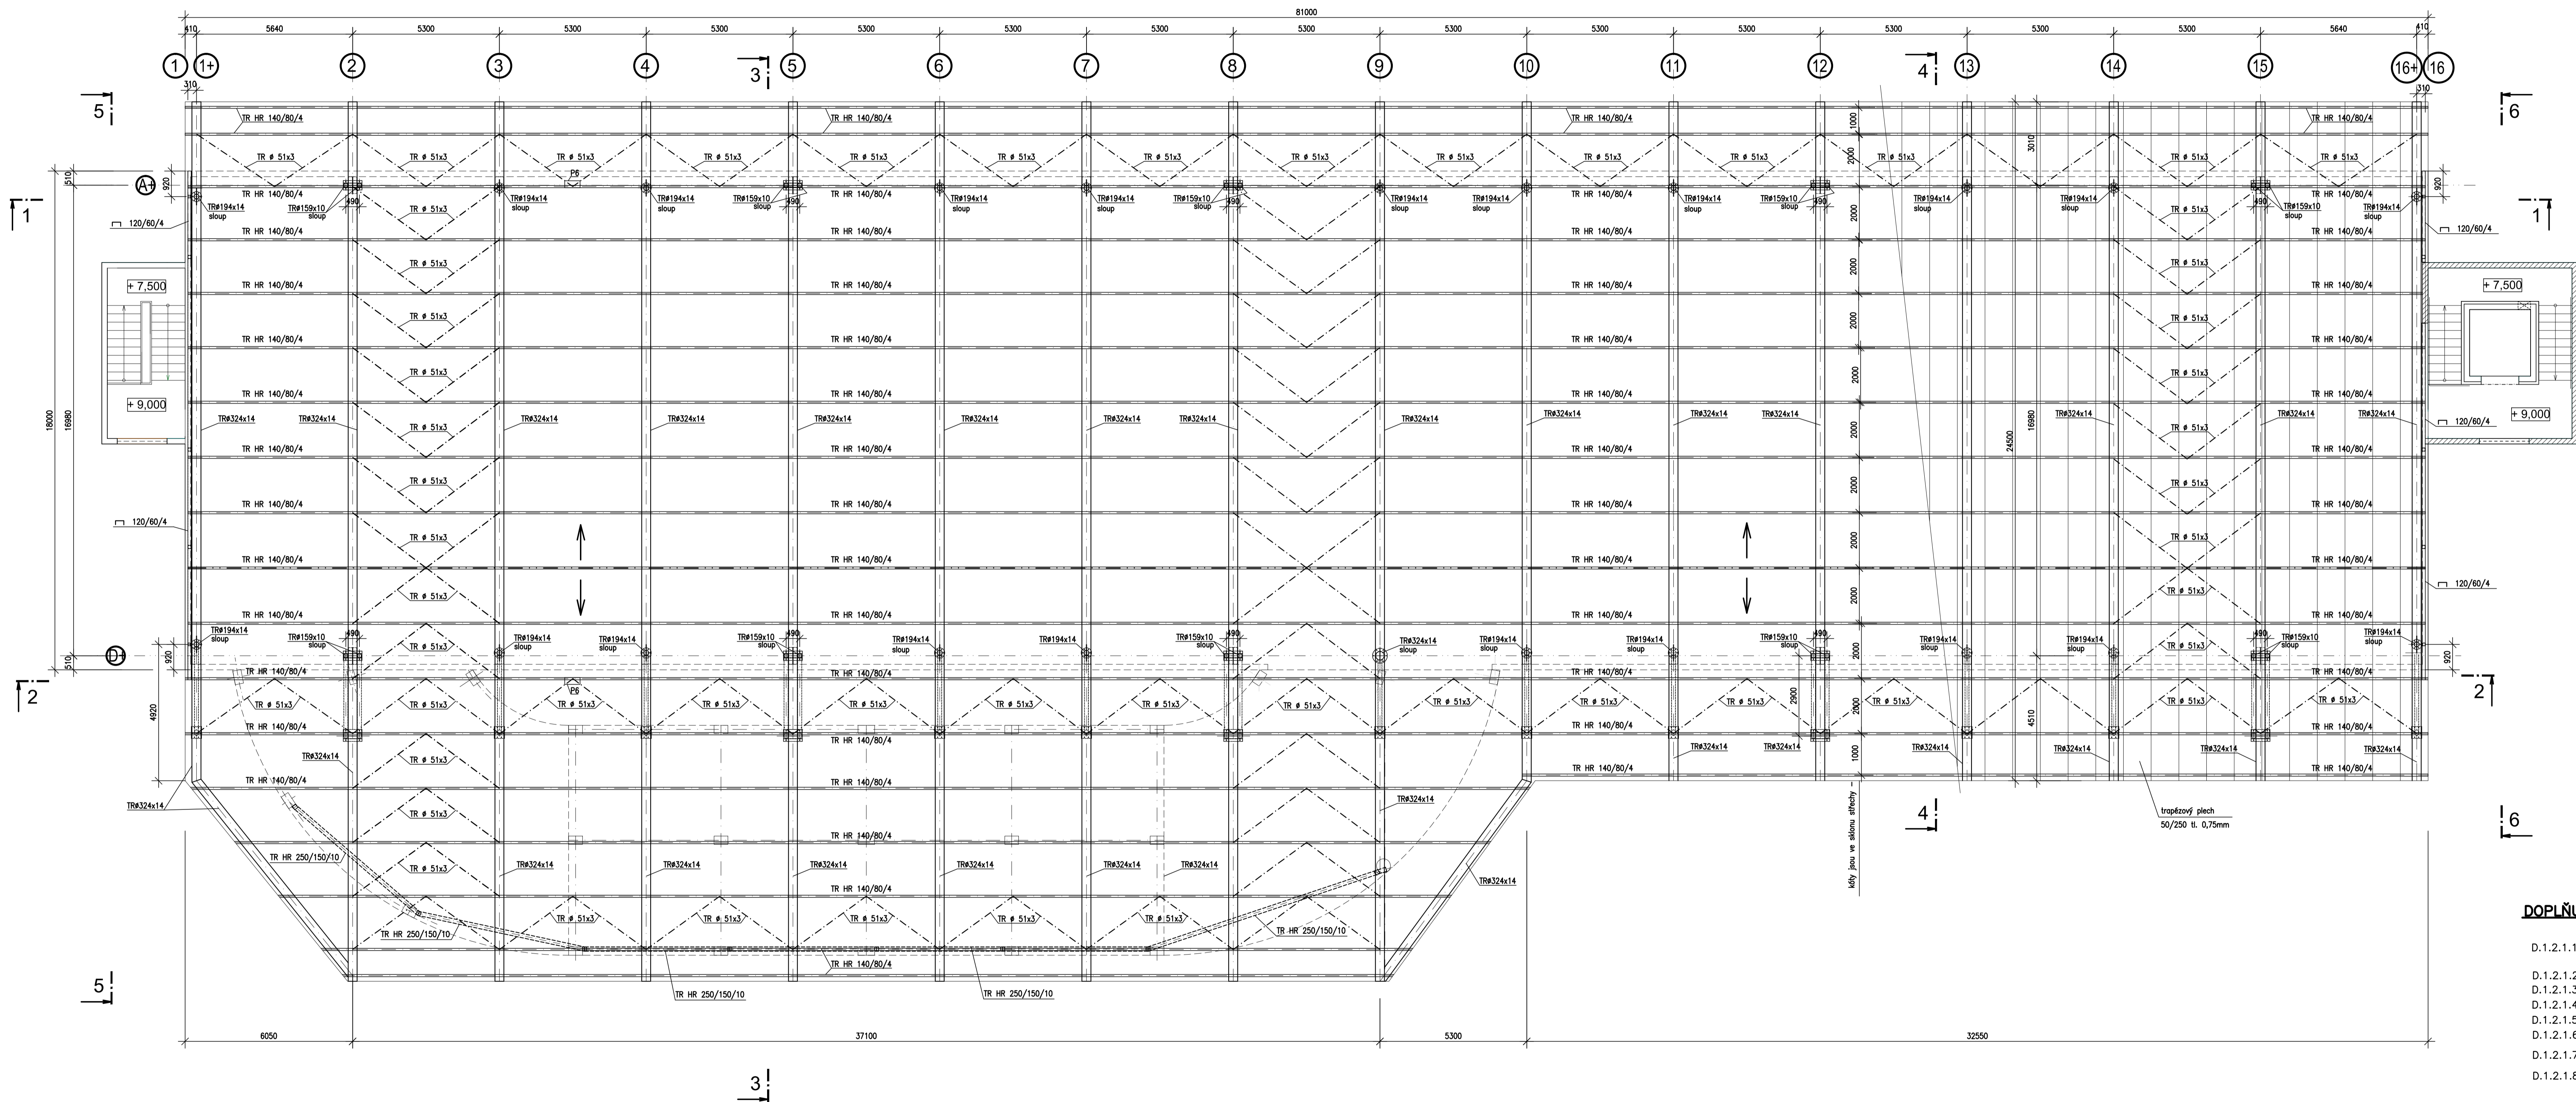

DOPLŇUJÍCÍ DOKUMENTACE

- D.1.2.1.1 TECHNICKÁ ZPRÁVA
- D.1.2.1.2 PŮDORYS KOTVENÍ ZASTŘEŠENÍ
- D.1.2.1.3 PŮDORYS STŘECHY
- D.1.2.1.4 ŘEZY 1-1, 2-2
- D.1.2.1.5 ŘEZY 3-3 až 6-6
- D.1.2.1.6 ŘEZY 7-7, 8-8
- D.1.2.1.7 VÝPIS MATERIÁLU
- D.1.2.1.8 STATICKÝ VÝPOČET

SO 06 PARKOVACÍ OBJEKT  
D.1.2.1 OCELOVÉ KONSTRUKCE

VYPRACOVAL Ing. SOBOTKA		ZODP. PROJEKTANT OK Ing. SOBOTKA		H I P Ing. KOPECKÁ		Ing. K. SOBOTKA PROJEKTY OCELOVÝCH KONSTRUKCÍ		
MÍSTO	KLATOVY						B. Némecové 10 323 18 PLZEŇ	
INVESTOR	Klatovská nemocnice a.s. Pílešské 928, 339 01 KLATOVY 2, IČO:26360527							
AKCE	ZASTŘEŠENÍ PARKOVACÍHO OBJEKTU KLATOVSKÁ NEMOCNICE						STUPĚŇ	
							PROJEKT	
							DATUM	
							ŽÁŘÍ 2016	
							FORMÁT	
OBSAH	PŮDORYS STŘECHY						A1	
							ČÍSLO ZAK.	
							M 1:100	
							D.1.2.1.3	