



ŘEZ 1-1

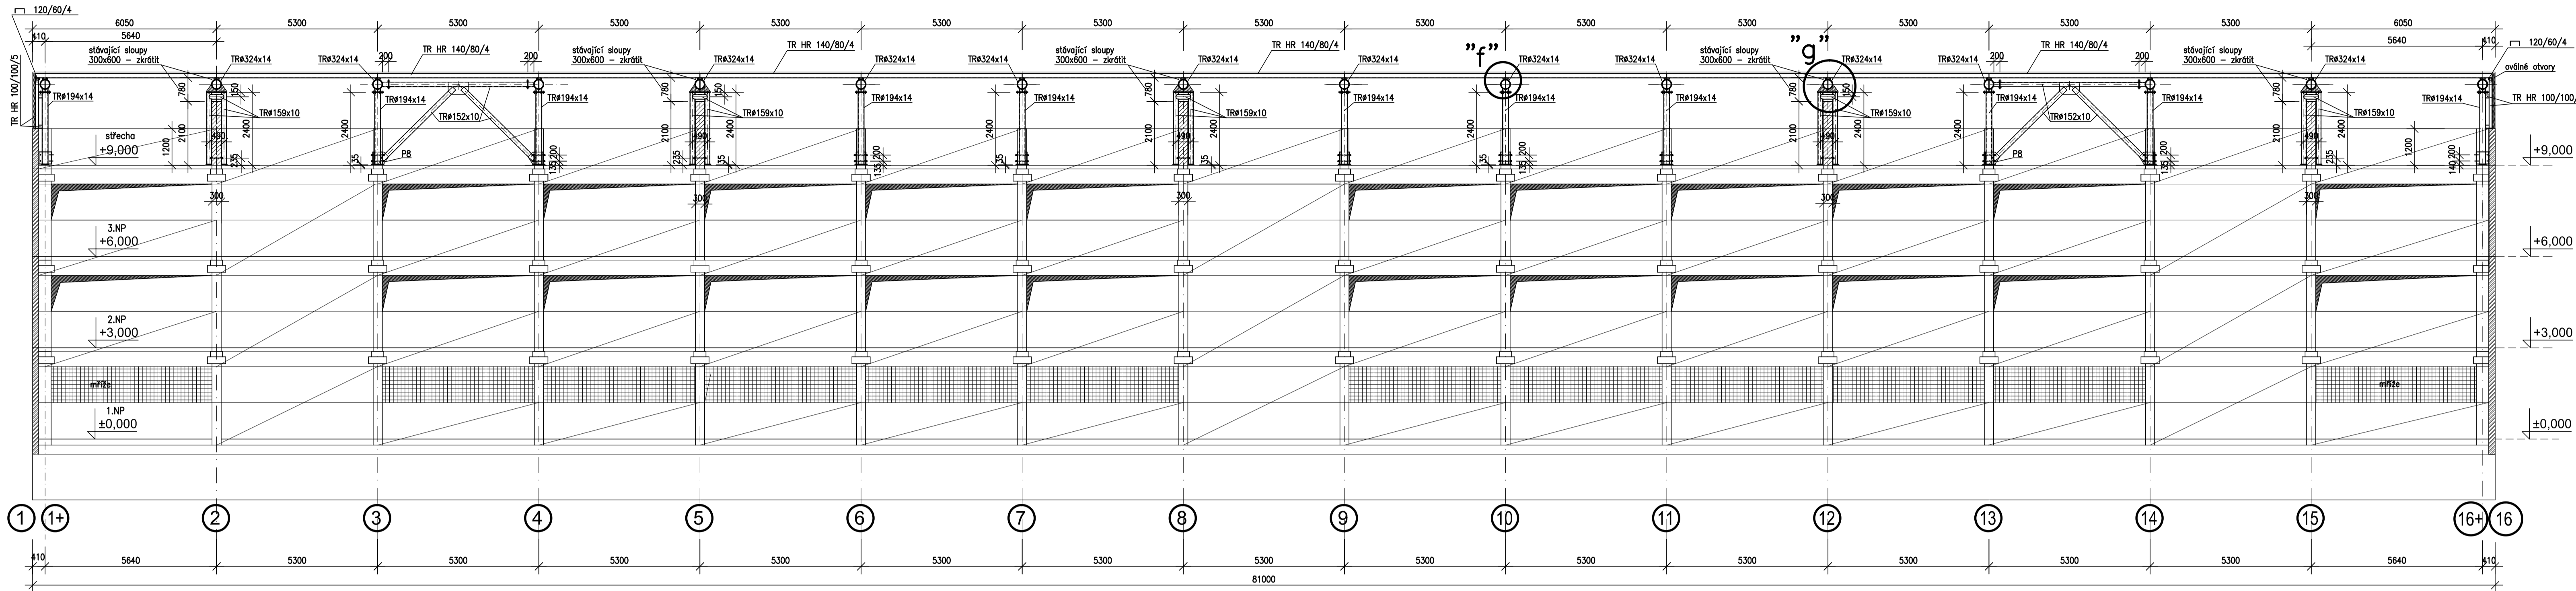


ŘEZ 2-2

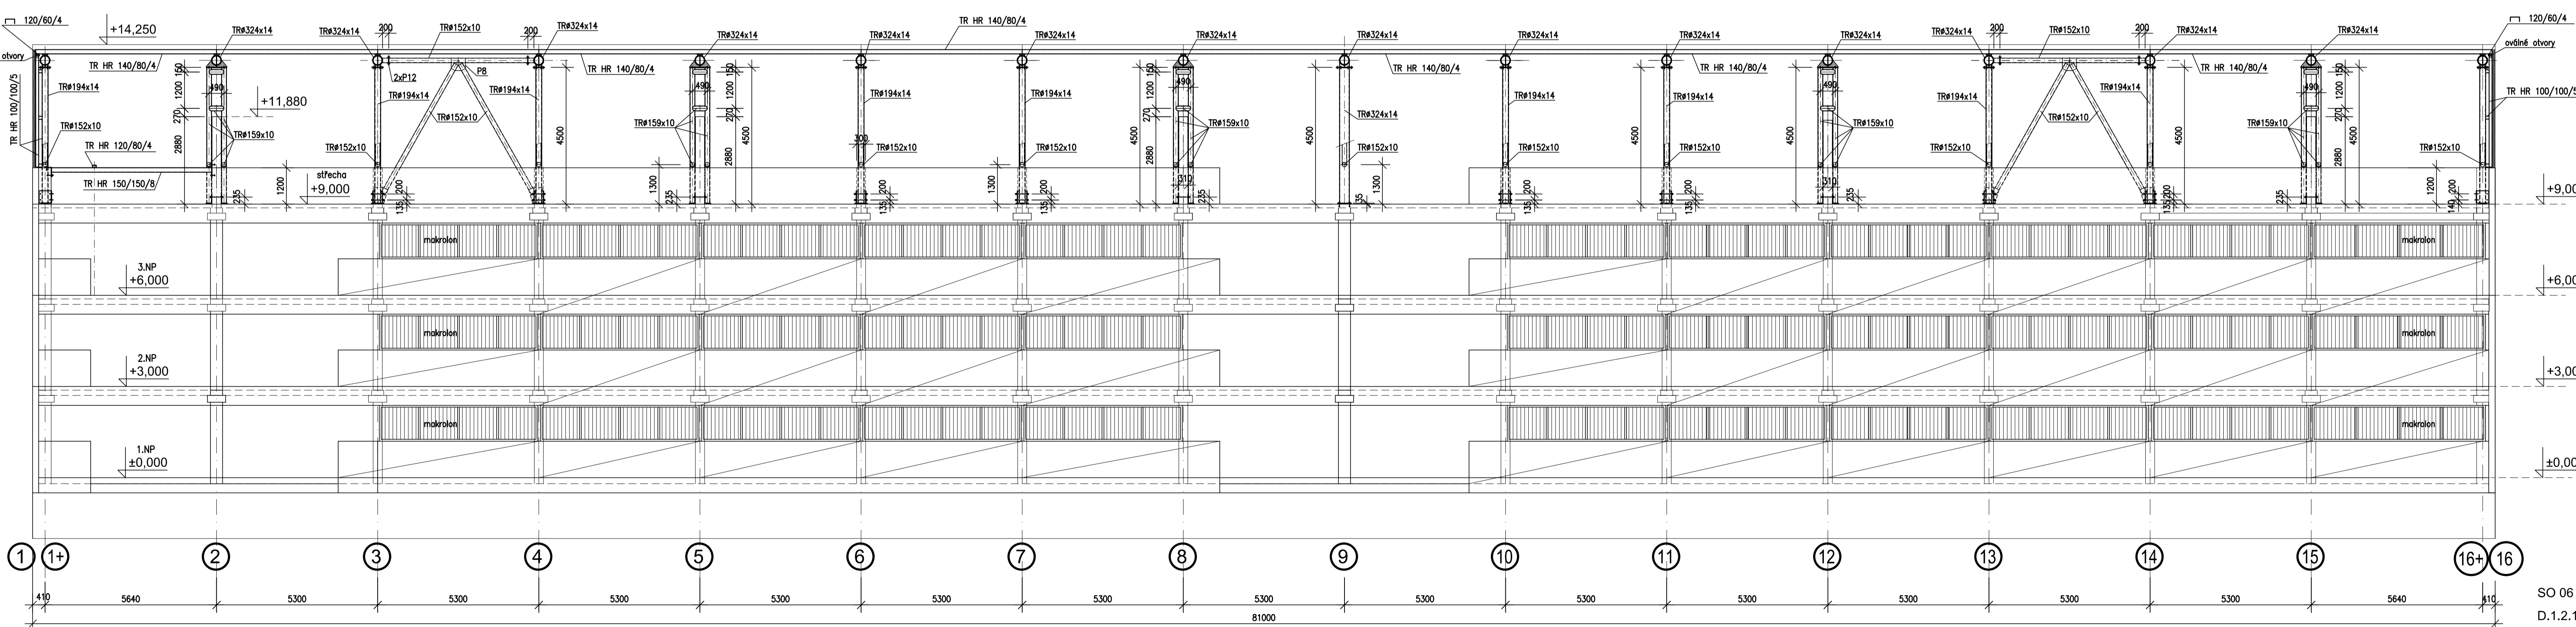


DETAIL "f"

M 1:20

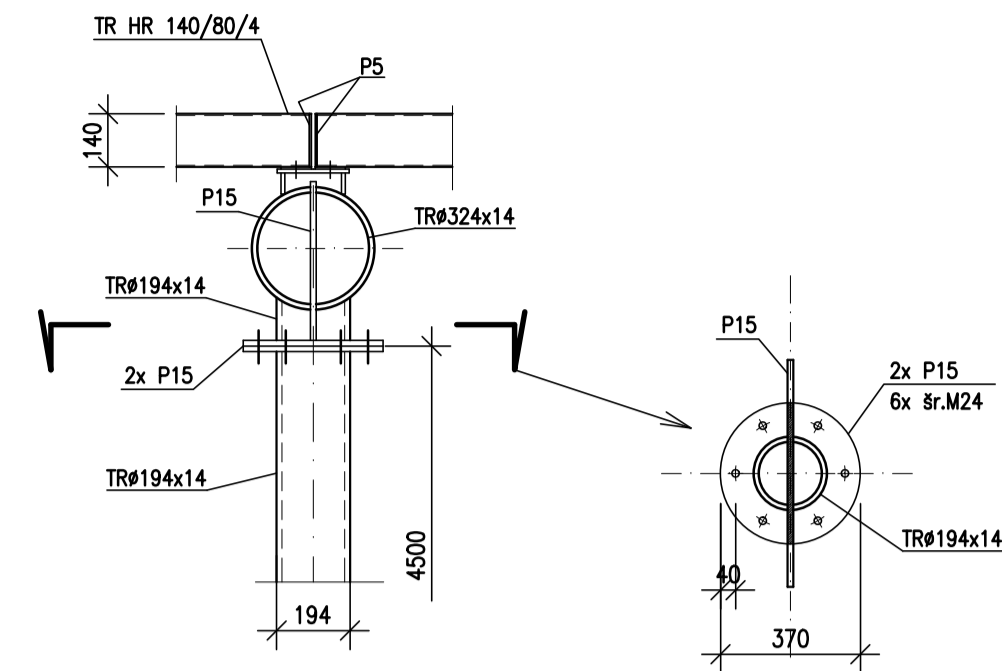

DETAIL "g"

M 1:20

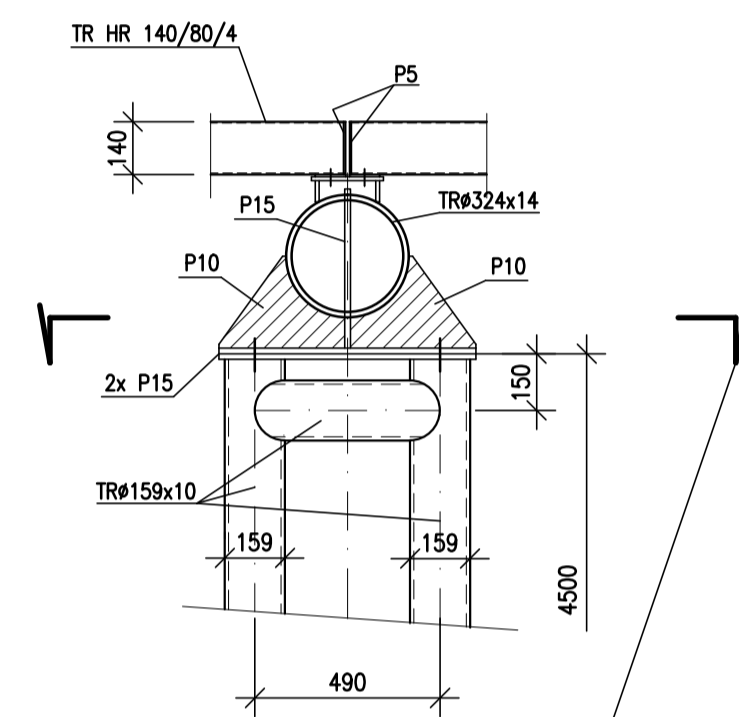

DOPLŇUJÍCÍ DOKUMENTACE

- D.1.2.1.1 TECHNICKÁ ZPRÁVA
- D.1.2.1.2 PŮDORYS KOTVENÍ ZASTŘEŠENÍ
- D.1.2.1.3 PŮDORYS STŘECHY
- D.1.2.1.4 ŘEZY 1-1, 2-2
- D.1.2.1.5 ŘEZY 3-3 až 6-6
- D.1.2.1.6 ŘEZY 7-7, 8-8
- D.1.2.1.7 VÝPIS MATERIÁLU
- D.1.2.1.8 STATICKÝ VÝPOČET

SO 06 PARKOVACÍ OBJEKT
D.1.2.1 OCELOVÉ KONSTRUKCE

VYPRACOVAL Ing. SOBOTKA	ZODP. PROJEKTANT OK Ing. SOBOTKA	H I P Ing. KOPECKÁ	Ing. K. SOBOTKA PROJEKTY OCELOVÝCH KONSTRUKCÍ B. Němcové 10 323 18 PLZEŇ
MÍSTO KLATOVY	INVESTOR Klatovská nemocnice a.s. Pílešské 928, 339 01 KLATOVY 2, IČO: 26360527	STUPĚŇ PROJEKT	
AKCE ZASTŘEŠENÍ PARKOVACÍHO OBJEKTU KLATOVSKÁ NEMOCNICE	DATUM ZÁŘÍ 2016	FORMÁT A1	
OBŠAH PODÉLNÉ ŘEZY 1-1, 2-2	ČÍSLO ZÁK. M 1:100	PROJEKT ZÁŘÍ 2016	