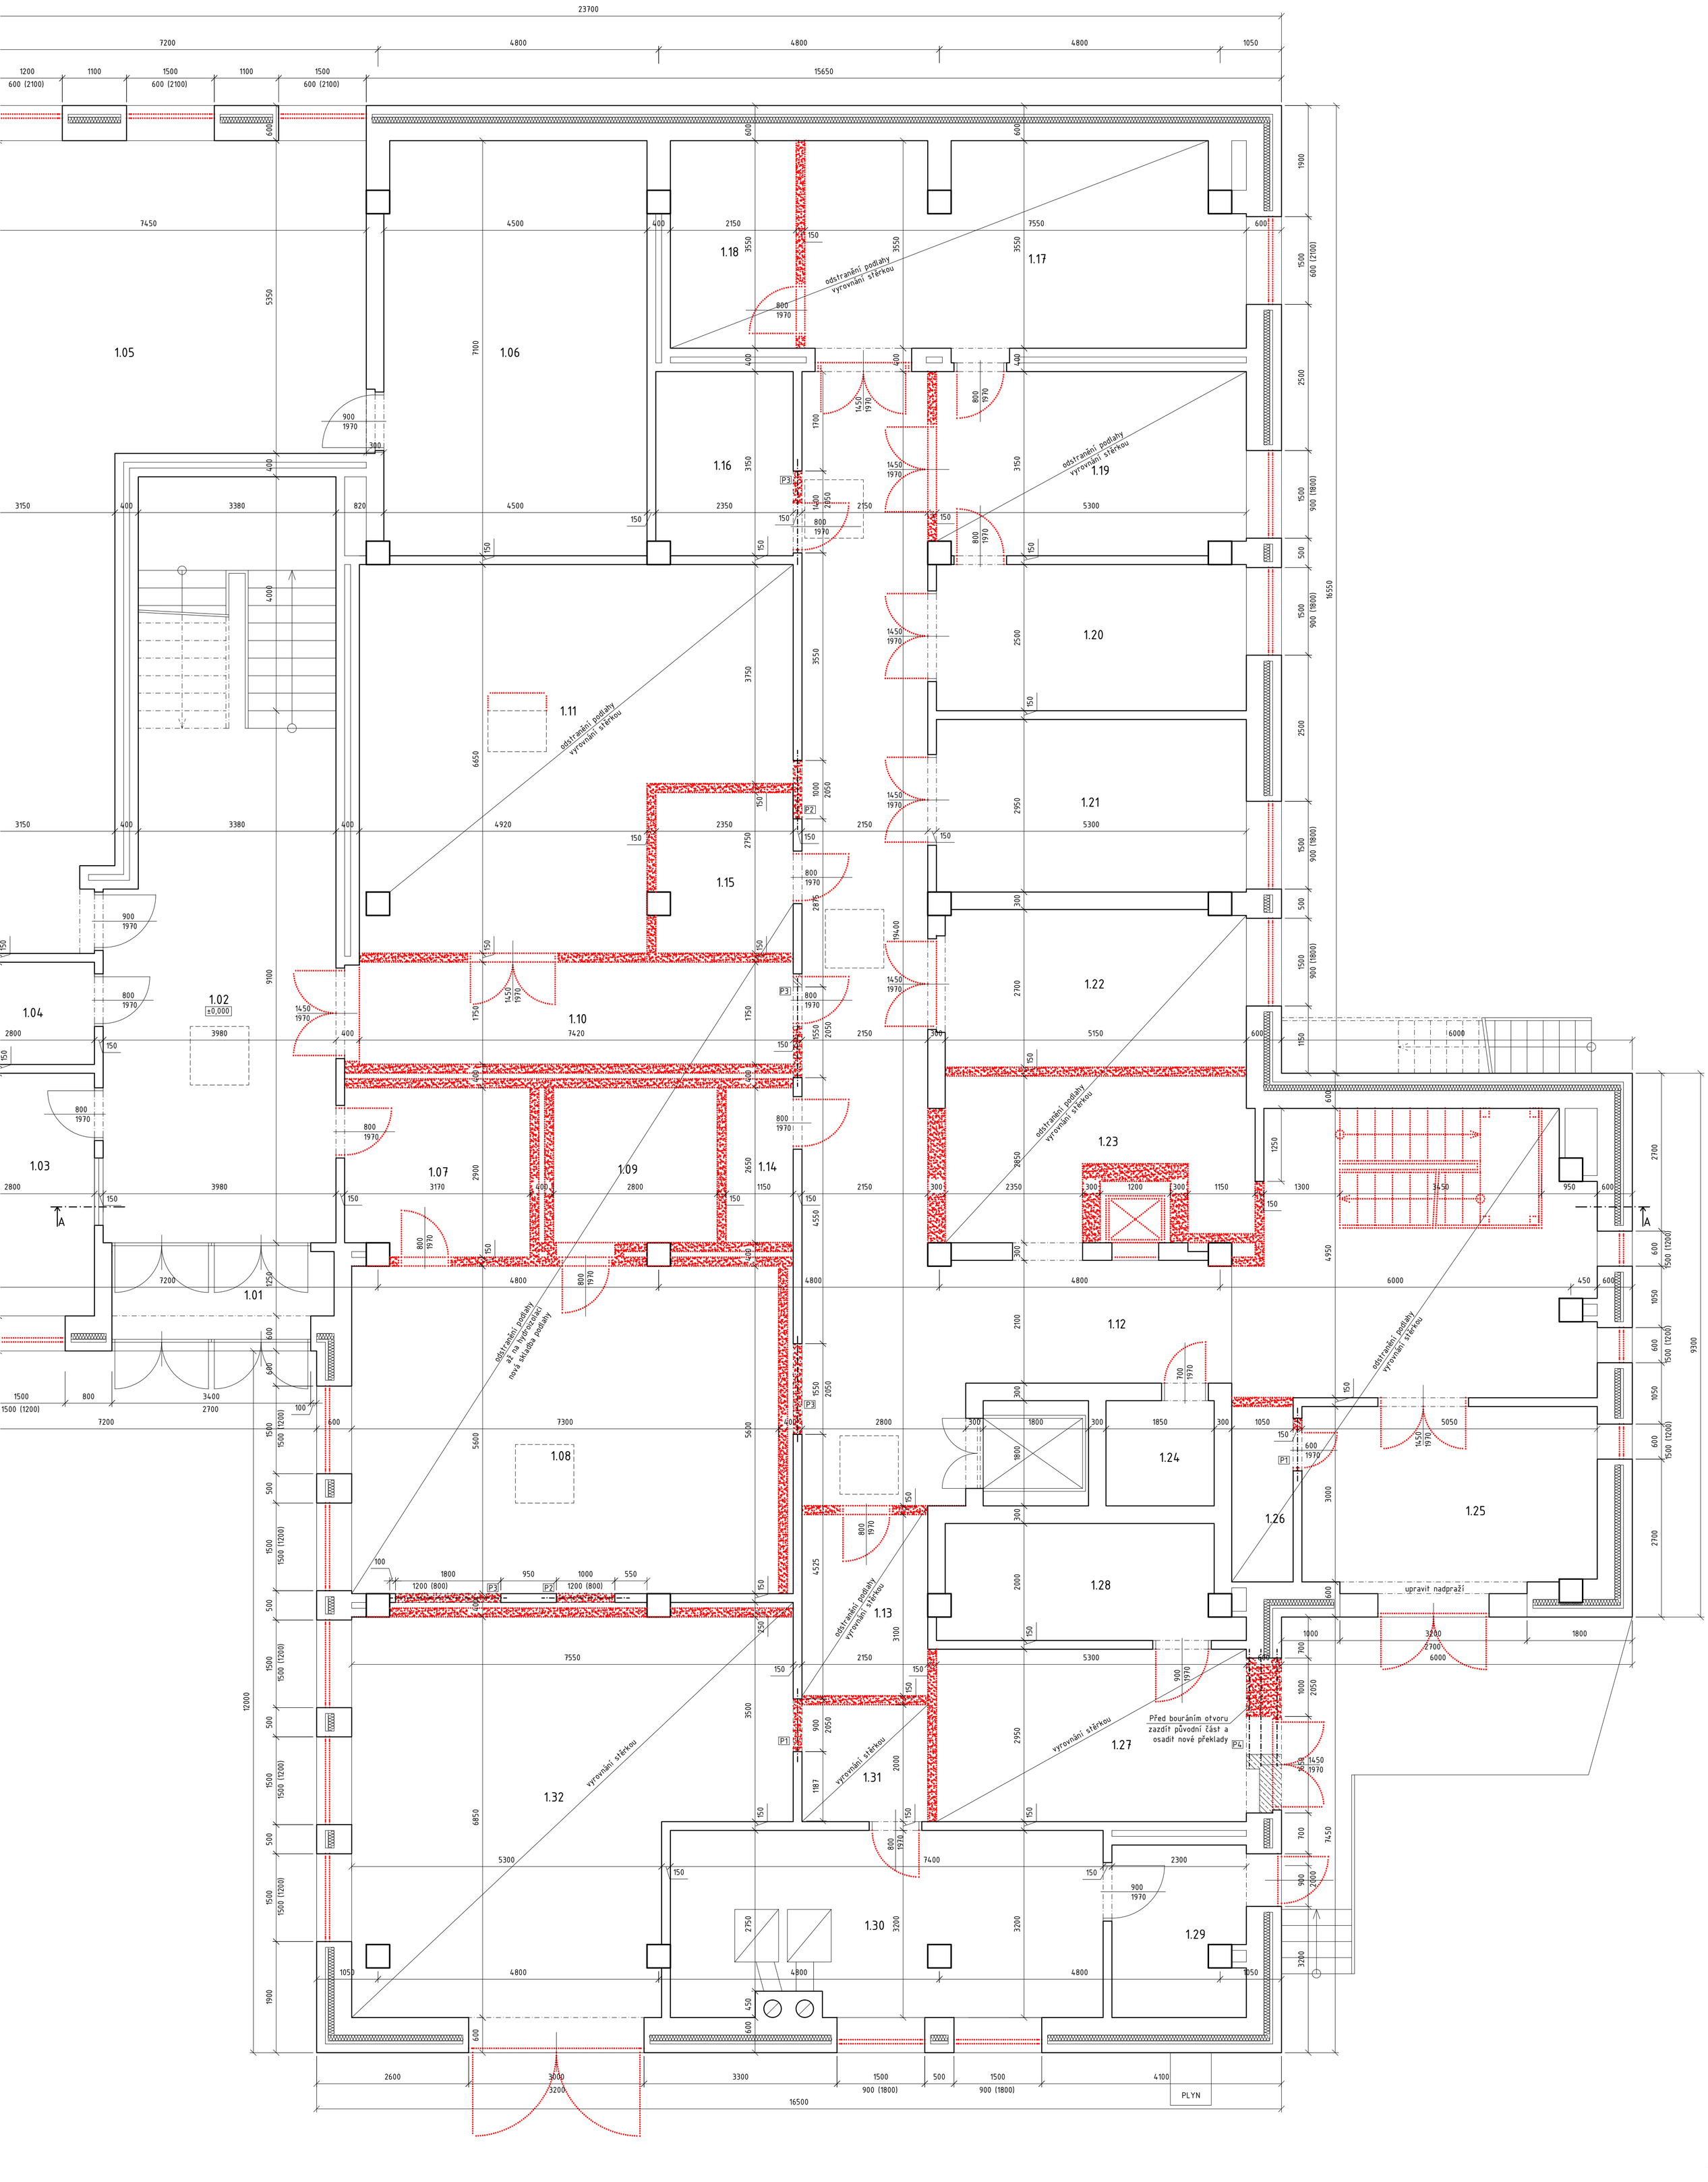

Legenda místností:

číslo	místnost	plocha [m²]	podlaha	stěny	s.v. [mm]	stropy	poznámky
1.01	Zádveří	4,52	Keramická dlažba	Štuková omítka	3300	Štuková omítka	
1.02	Vstupní hala	47,91	Keramická dlažba	Štuková omítka	3300	Štuková omítka	
1.03	Vrátnice	11,36	PVC	Štuková omítka	3300	Štuková omítka	
1.04	Šatna	4,90	PVC	Štuková omítka	3300	Štuková omítka	
1.05	Učebna	64,56	PVC	Štuková omítka	3300	Štuková omítka	
1.06	Sklad	31,80	PVC	Štuková omítka	3300	Štuková omítka	
1.07	Chodba	9,00	~~Keramická dlažba~~	~~Ker. obklad v. 2000mm~~	3300	Štuková omítka	
1.08	Cvičná kuchyně	40,88	~~Keramická dlažba~~	~~Ker. obklad v. 2000mm~~	3300	Štuková omítka	
1.09	Sklad potravin	7,42	~~Keramická dlažba~~	~~Ker. obklad v. 2000mm~~	3300	Štuková omítka	
1.10	Chodba	12,98	~~Keramická dlažba~~	~~Štuková omítka~~	3300	Štuková omítka	
1.11	Sklad	41,93	~~Keramická dlažba~~	~~Ker. obklad v. 2000mm~~	3300	Štuková omítka	
1.12	Chodba	82,30	~~Keramická dlažba~~	~~Štuková omítka~~	3300	Štuková omítka	Odstranit vyznačenou část podlah
1.13	Šatna	6,67	~~Keramická dlažba~~	~~Štuková omítka~~	3300	Štuková omítka	
1.14	Sklad potravin	3,05	~~Keramická dlažba~~	~~Štuková omítka~~	3300	Štuková omítka	
1.15	Suchý sklad	6,36	~~Keramická dlažba~~	~~Štuková omítka~~	3300	Štuková omítka	
1.16	Suchý sklad	7,34	Keramická dlažba	Štuková omítka	3300	Štuková omítka	
1.17	Sklad zeleniny	25,49	~~Keramická dlažba~~	~~Ker. obklad v. 2000mm~~	3300	Štuková omítka	
1.18	Sklad zeleniny	7,63	~~Keramická dlažba~~	~~Ker. obklad v. 2000mm~~	3300	Štuková omítka	
1.19	Sklad brambor	16,47	~~Keramická dlažba~~	~~Ker. obklad v. 2000mm~~	3300	Štuková omítka	
1.20	Suchý sklad+mrazáky	13,25	Keramická dlažba	Štuková omítka	3300	Štuková omítka	
1.21	Chladicí boxy	15,64	Keramická dlažba	Štuková omítka	3300	Štuková omítka	
1.22	Suchý sklad	13,83	~~Keramická dlažba~~	~~Štuková omítka~~	3300	Štuková omítka	
1.23	Mytí přepravek	12,42	~~Keramická dlažba~~	~~Ker. obklad v. 2000mm~~	3300	Štuková omítka	
1.24	Strojovna výtahu	3,33	Keramická dlažba	Štuková omítka	3300	Štuková omítka	
1.25	Expedice	15,12	~~Keramická dlažba~~	~~Štuková omítka~~	3300	Štuková omítka	
1.26	WC muži	3,15	~~Keramická dlažba~~	~~Ker. obklad v. 2000mm~~	3300	Štuková omítka	
1.27	Sklad	15,64	Cementový potěr	~~Štuková omítka~~	3300	Štuková omítka	Pouze vyrovnání samonivelační stěrkou
1.28	Elektro rozvodna	9,40	Cementový potěr	Štuková omítka	3300	Štuková omítka	
1.29	Chodba	6,53	Cementový potěr	Štuková omítka	3300	Štuková omítka	
1.30	Kotelna	23,00	Cementový potěr	Štuková omítka	3300	Štuková omítka	
1.31	Sklad	4,30	Cementový potěr	~~Štuková omítka~~	3300	Štuková omítka	Pouze vyrovnání samonivelační stěrkou
1.32	Dílna	43,92	Cementový potěr	~~Štuková omítka~~	3300	Štuková omítka	Pouze vyrovnání samonivelační stěrkou

Výpis překladů a nosníků:

Označení	Popis	Uložení (mm)	Počet	Poznámka
P1	1x plochý překlad Porotherm KP 14,5 dl. 1250 mm	min. 125	2	
P2	1x plochý překlad Porotherm KP 14,5 dl. 1500 mm	min. 125	2	
P3	1x plochý překlad Porotherm KP 14,5 dl. 2000 mm	min. 125	4	
P4	3x ocelový nosník I120 dl. 2100 mm	225	1	

BOURACÍ PRÁCE:
- vysazení vybraných stávajících dveřních křídel
- odpojení a vyznačení stávajících rozvodů
- demontáž zařizovacích předmětů, tech. vybavení, rozvodů VZT
- oškrabání stávajících maleb v celém rozsahu
- otlučení nepřídržných a narušených omítek
- osekání obkladů a dlažeb
- demontáž stávajících vyznačených oken a dveří
- vybourání dveřních otvorů + nové překlady
- odbourání vnitřního kovového schodiště
- vybourání vybraných dělících stěn
- vysekání drážek, prostupů a kapes pro nové rozvody

Legenda materiálů:

Sendvičové obvodové zdivo
150 mm cihelná přizdívka
50 mm vzduchová mezera
100 mm polystyrenu
300 mm nosná stěna z cihel

Stěny z cihel CDm

Bourané konstrukce

V PŘÍPADĚ ZJIŠTĚNÍ JAKÝCHKOLIV ODLIŠNOSTÍ OD PŘEDPOKLADŮ V PD, JE NUTNO PŘIZVAT PROJEKTANTA A NÁVRH UPRAVIT

Vykreslení bylo provedeno na základě původní dokumentace a doměření objektu provedené 06/2016, při zaměření nebyly zpřístupněny některé prostory, zde jsou rozměry a dispozice pouze převzaty.
Při prohlídce stavby nebyly prováděny žádné sondy ani odběry vzorků. Skladby konstrukcí jsou stanoveny dle sdělení investora případně dle obdobných typů objektů.
Skutečné rozměry jednotlivých prvků byly upraveny na skladebné.
Před zahájením prací bude upravovaná část kompletně vyklizena a budou odpojeny všechny dotčené sítě.
Upravované části nebudou během provádění prací využívané a přístupné nepovolaným osobám!!

Hlavní projektant:	ing. Pavel Kodýtek		
Odpovědný projektant:	ing. Pavel Kodýtek		
Vypracoval:	ing. Jiří Ťupa		
Investor:	Střední škola živnostenská a Základní škola, Planá, Kostelní 129, Planá		
Akce:	REALIZACE VÝSTAVBY CVIČNÉ KUCHYNĚ	Datum:	06-2016
		Stupeň PD:	DSP
160404	parc. č. st. 1900, k. ú. Planá u Mariánských Lázní, Plzeňský kraj	Měřítko:	1:50
Příloha:	PŮDORYS 1.NP - bourací práce	Označení přílohy:	D.1.1.03