
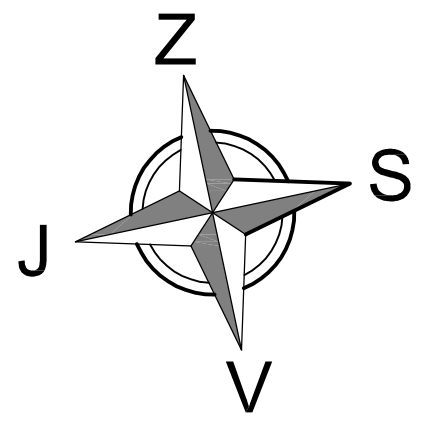



PŮDORYS 3. NP - STÁVAJÍCÍ STAV r. 2015

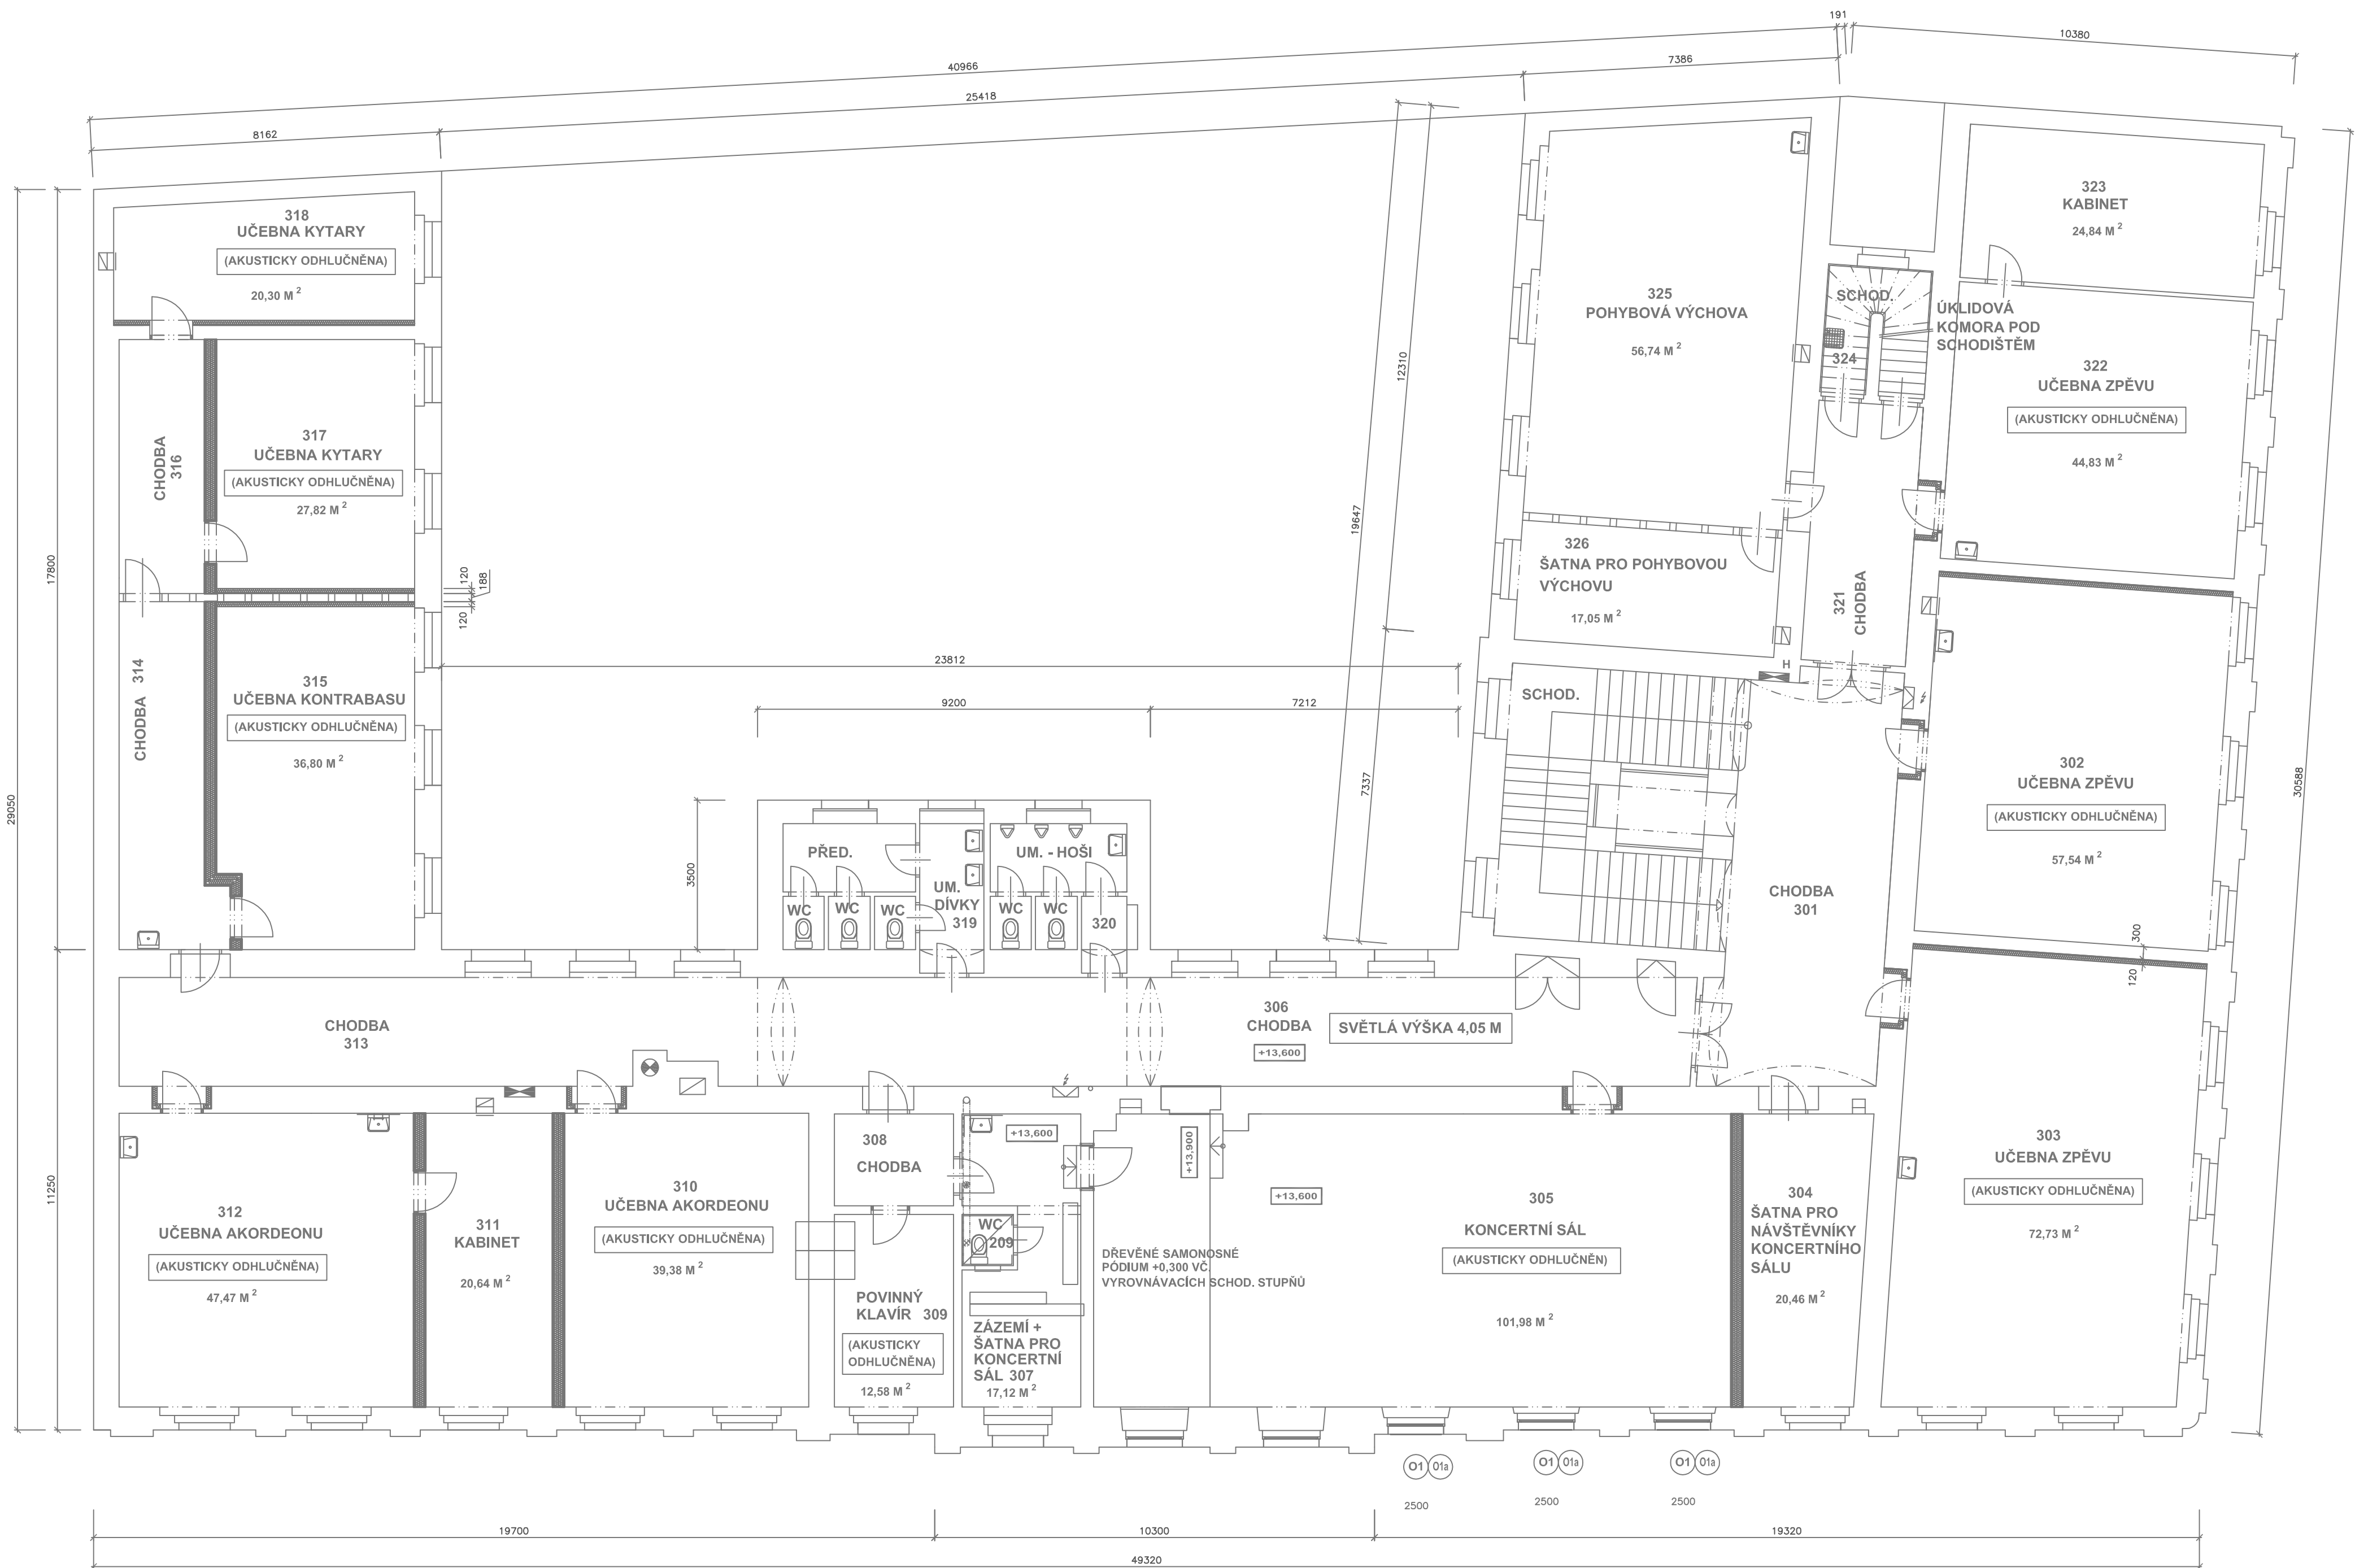

				L. BENEDA, stavební a projekční kancelář			
VED. PROJ.: L. BENEDA		ODP. PROJ.: M. SMUTNÝ		VYPRACOVAL: F. KUFNER		<b>LUBOŠ BENEDA</b> <b>ČÍŽICKÁ 279, 332 09 STĚNOVICE</b> <b>IČ: 13882589 • DIČ: CZ5807271008</b> <b>PROVOZOVNA: ČERNICKÁ 9 A 11</b> <b>301 36 PLZEŇ</b>	
OBEC: PLZEŇ		STAVEBNÍ ÚŘAD: ÚMO PLZEŇ 3					
INVESTOR: KONZERVATOŘ PLZEŇ, KOPECKÉHO SADY 10, 301 00 PLZEŇ							
<b>OBJEKT KONZERVATOŘE</b> <b>TYLOVA 931/15; 30100 PLZEŇ 3</b> <b>OPRAVA STŘECHY</b> <b>A) ARCHITEKTONICKO – STAVEBNÍ ŘEŠENÍ</b>						RAZÍTKO:	
						DATUM:	05.2016
						STUPEŇ:	PD
						Č. ZAKÁZKY:	201601
						FORMÁT:	6xA4
						MĚR.: 1:100	Č. VÝKR.: <b>6.</b>
PŮDORYS 3. NP – STÁVAJÍCÍ STAV r. 2015							