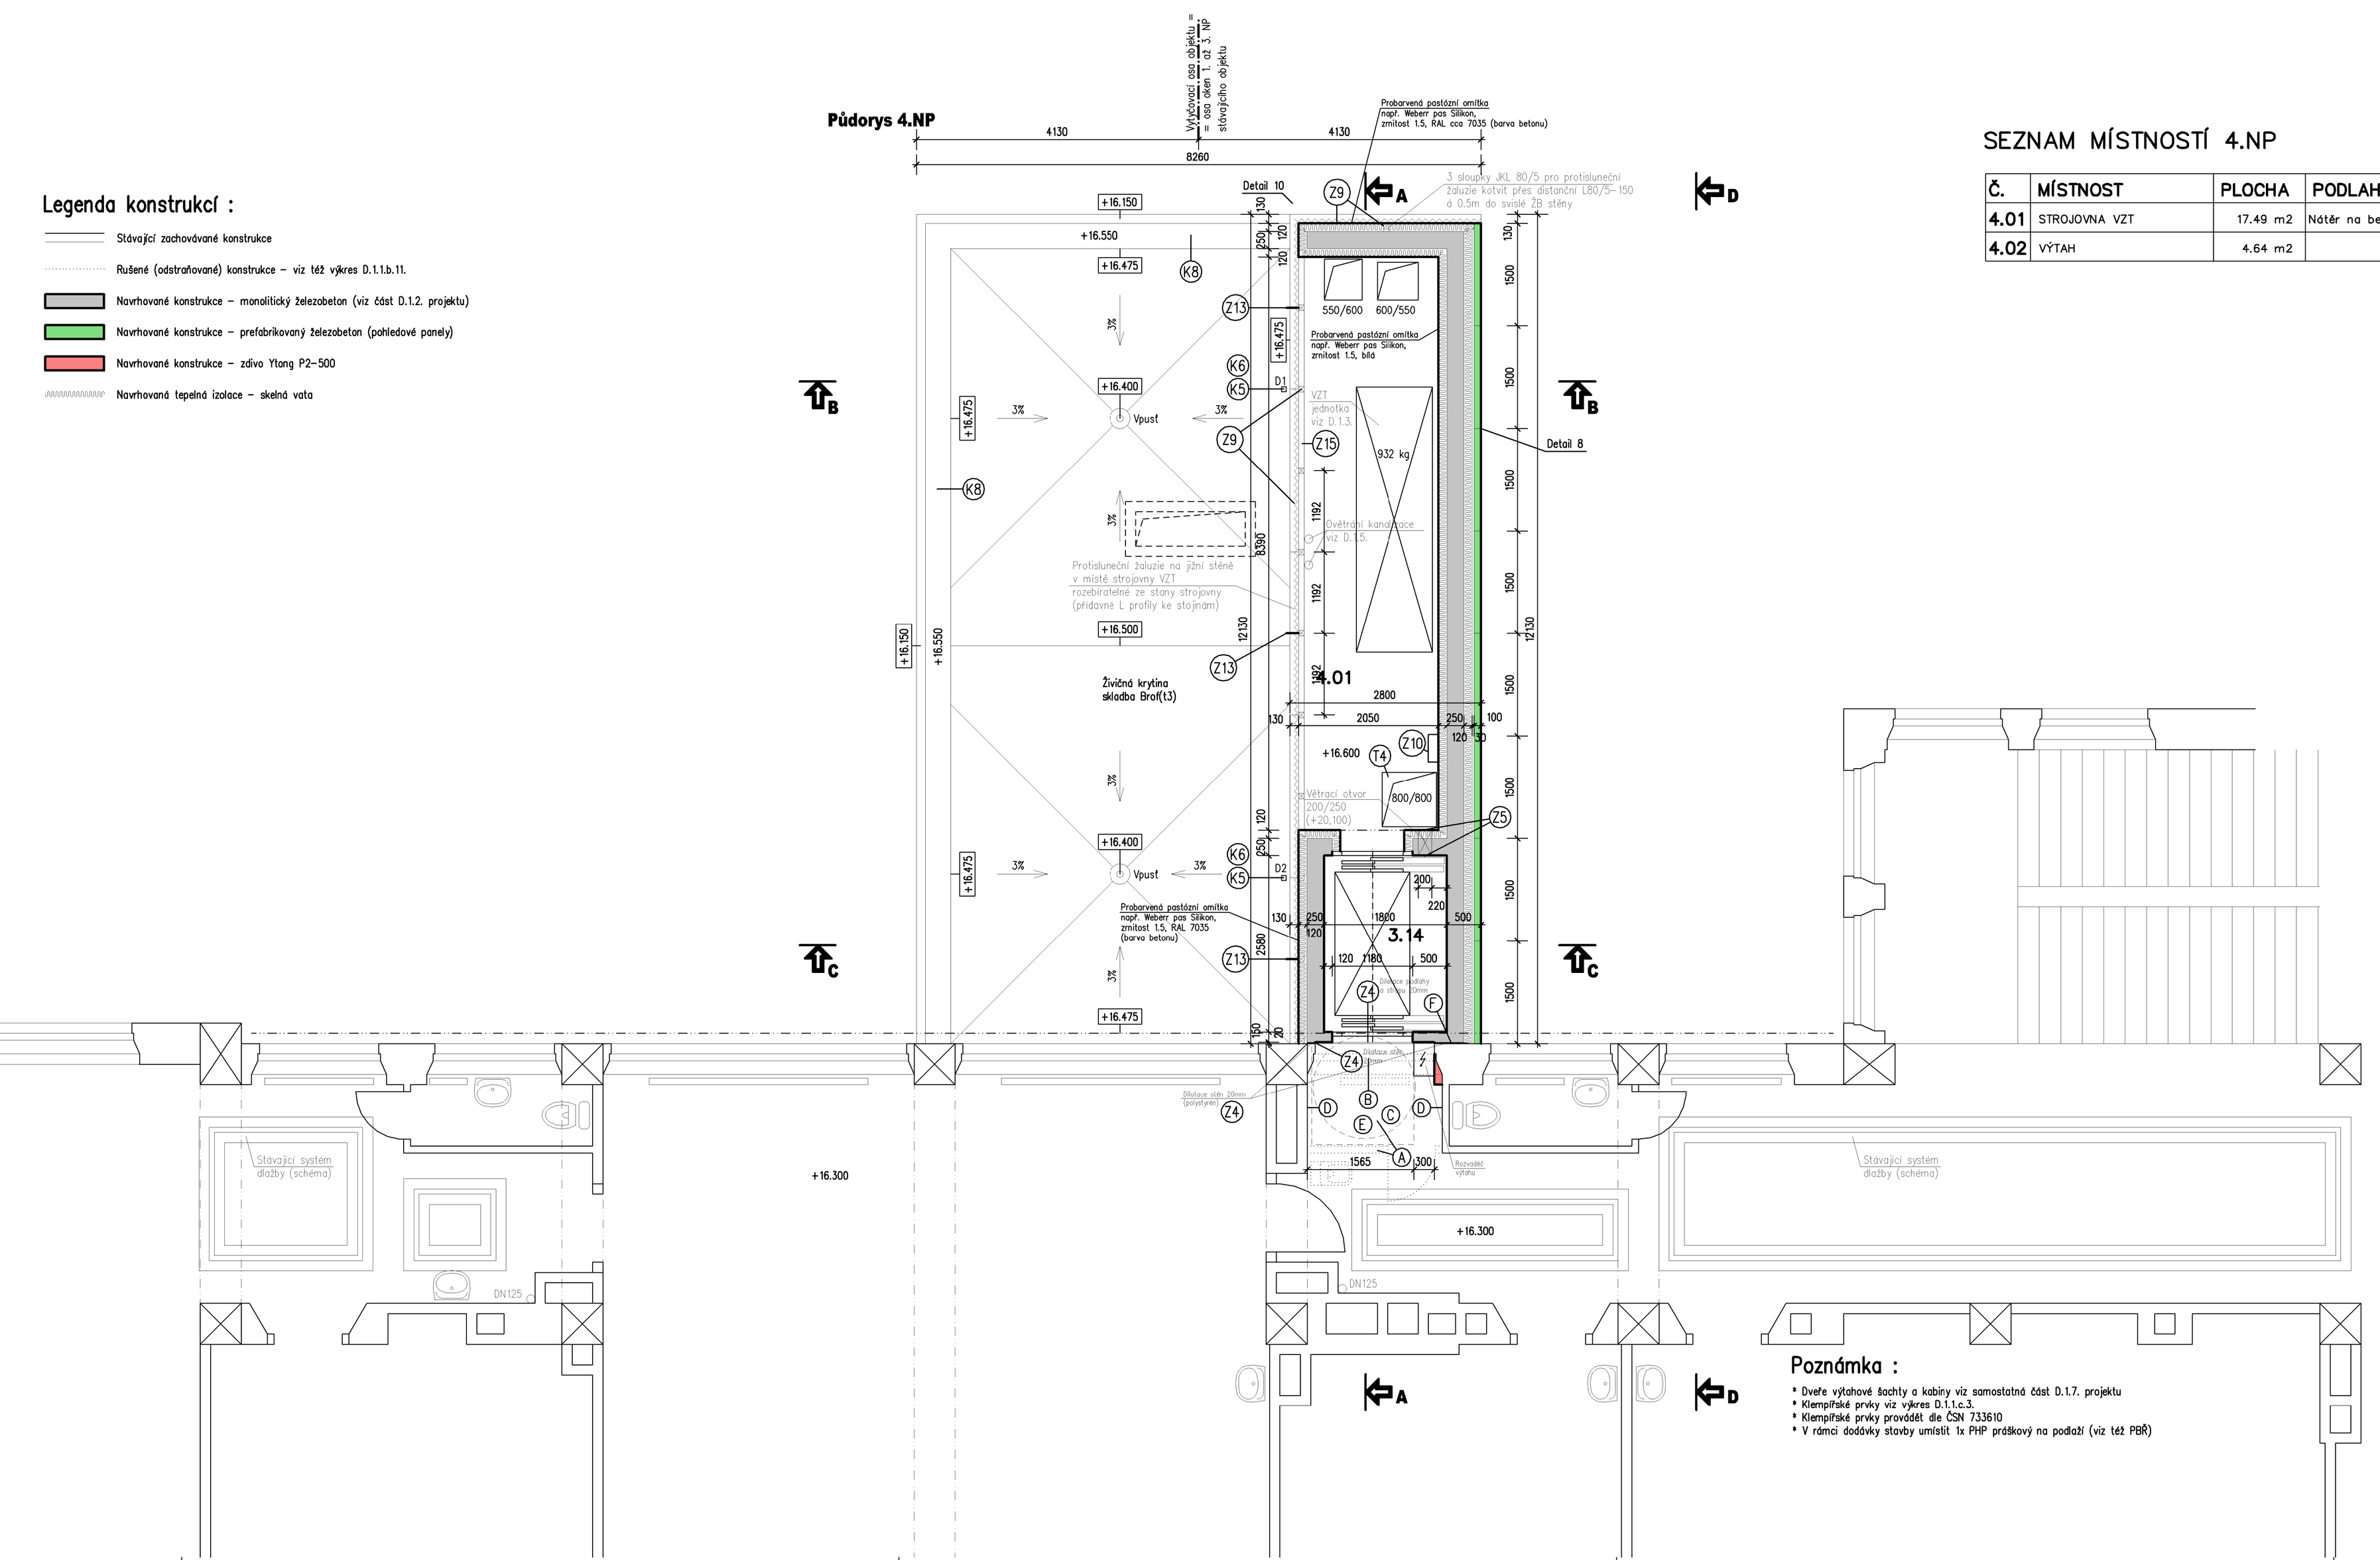

Legenda konstrukcí :

- Stávající zachovávané konstrukce
- Rušené (odstraňované) konstrukce – viz též výkres D.1.1.b.11.
- Navrhované konstrukce – monolitický železobeton (viz část D.1.2. projektu)
- Navrhované konstrukce – prefabrikovaný železobeton (pohledové panely)
- Navrhované konstrukce – zdivo Ytong P2-500
- Navrhovaná tepelná izolace – skelná vata

SEZNAM MÍSTNOSTÍ 4.NP

Č.	MÍSTNOST	PLOCHA	PODLAHA	STĚNY	STROP
4.01	STROJOVNA VZT	17.49 m2	Nátěr na beton	Fasádní systém	Pohledový beton
4.02	VÝTAH	4.64 m2		Pohledový beton	Pohledový beton

Stavební úpravy :

Ⓐ Vybourání příčky vč. dveří stávající místnosti úklidu. Nutno postupovat shora a neustále kontrolovat související konstrukce. Demontáž výplňky a rušení rozvodů viz část D.1.5.,
demontáž otopných těles a rušení rozvodů viz část D.1.3.
Vybourání stávající dlažby v nezbytném rozsahu (nová budoucí dlažba), odstranění obkladů (příprava pro budoucí povrchové úpravy stěn)

Ⓑ Demontáž okna a opatrné bourání konstrukce (parapetu) kolidujícího s navrhovanou přístavbou
– viz též výkres D.1.1.b.5. a zejména D.1.1.b.11.

Ⓒ Nová retušikovaná dlažba v prostoru budoucí chodby původního objektu
Provedení dlažby dle stávající zachovávané (viz foto v technické zprávě). Rozměry 150/150 (pouze červená).
Kusová výroba (památkově chráněný objekt), nutno odsouhlasit zástupcem památkové péče.
Součástí dodávky dlažby sokl̆k (dvě řady dlaždic dle stávajícího stavu). Spárořez přizpůsobit stávajícímu stavu (dle modulů objektu). Před nacenením této položky bezpodmínečné nutná prohlídka stavby !!!

Ⓓ Povrchové úpravy stěn budoucí chodby (původní část objektu)
Provedení omítky a omyvatelného nátěru od sokl̆ku do úrovně 1.5m od podlahy (dle stávajícího zachovávaného stavu) v rozsahu stávajícího rušeného sociálního zařízení. Způsob provedení bude
odsouhlasem zástupcem památkové péče. Před nacenením této položky bezpodmínečné nutná prohlídka stavby !!!

Ⓔ Vyspravení omítek po odstraněných příčkách (stěny, strop) a následná výmalba v rozsahu stávajícího rušeného sociálního zařízení.

Ⓕ Odstranění stávající venkovní omítky v rozsahu navržené přístavby a provedení nové dvouvrstvé

Poznámka :

- Dveře výtahové šachty a kabiny viz samostatná část D.1.7. projektu
- Klempířské prvky viz výkres D.1.1.c.3.
- Klempířské prvky provádět dle ČSN 733610
- V rámci dodávky stavby umístit 1x PHP práškový na podlaží (viz též PBŘ)

Ved.projektant :	Zodp.projektant :	Vypracoval :	Kreslil :
Ing. Václav Hlinka		Pavel Sutnar	

Akce : Bezbariérové úpravy – přístavba výtahu a sociálního zařízení, Gymnázium Ludka Pika v Plzni, Opavská 823/21, Plzeň

Investor : Gymnázium Ludka Pika, Opavská 21, Plzeň

Obsah : Navrhovaný stav – stavební úpravy

Půdorys 4.NP

Projektní a inženýrská kancelář pro pozemní stavby
HBH atelier s.r.o.
Letkovská 5, Plzeň 326 00
tel./fax : 377 441 072, 377 441 106
email : hbhing@seznam.cz

Místo :	Plzeň
Stupeň PD :	DSP + PVD
Datum :	12/2016
Číslo akce :	1614
Měřítko : 1 : 50	Číslo výkresu : D.1.1.b.18.