



P DORYS 1.PP- P EKLADY V MÍST P Í EK
NOSNÉ ST NY JSOU ŽB MONOLITICKÉ VIZ. SAMOSTATNÝ VÝKRES

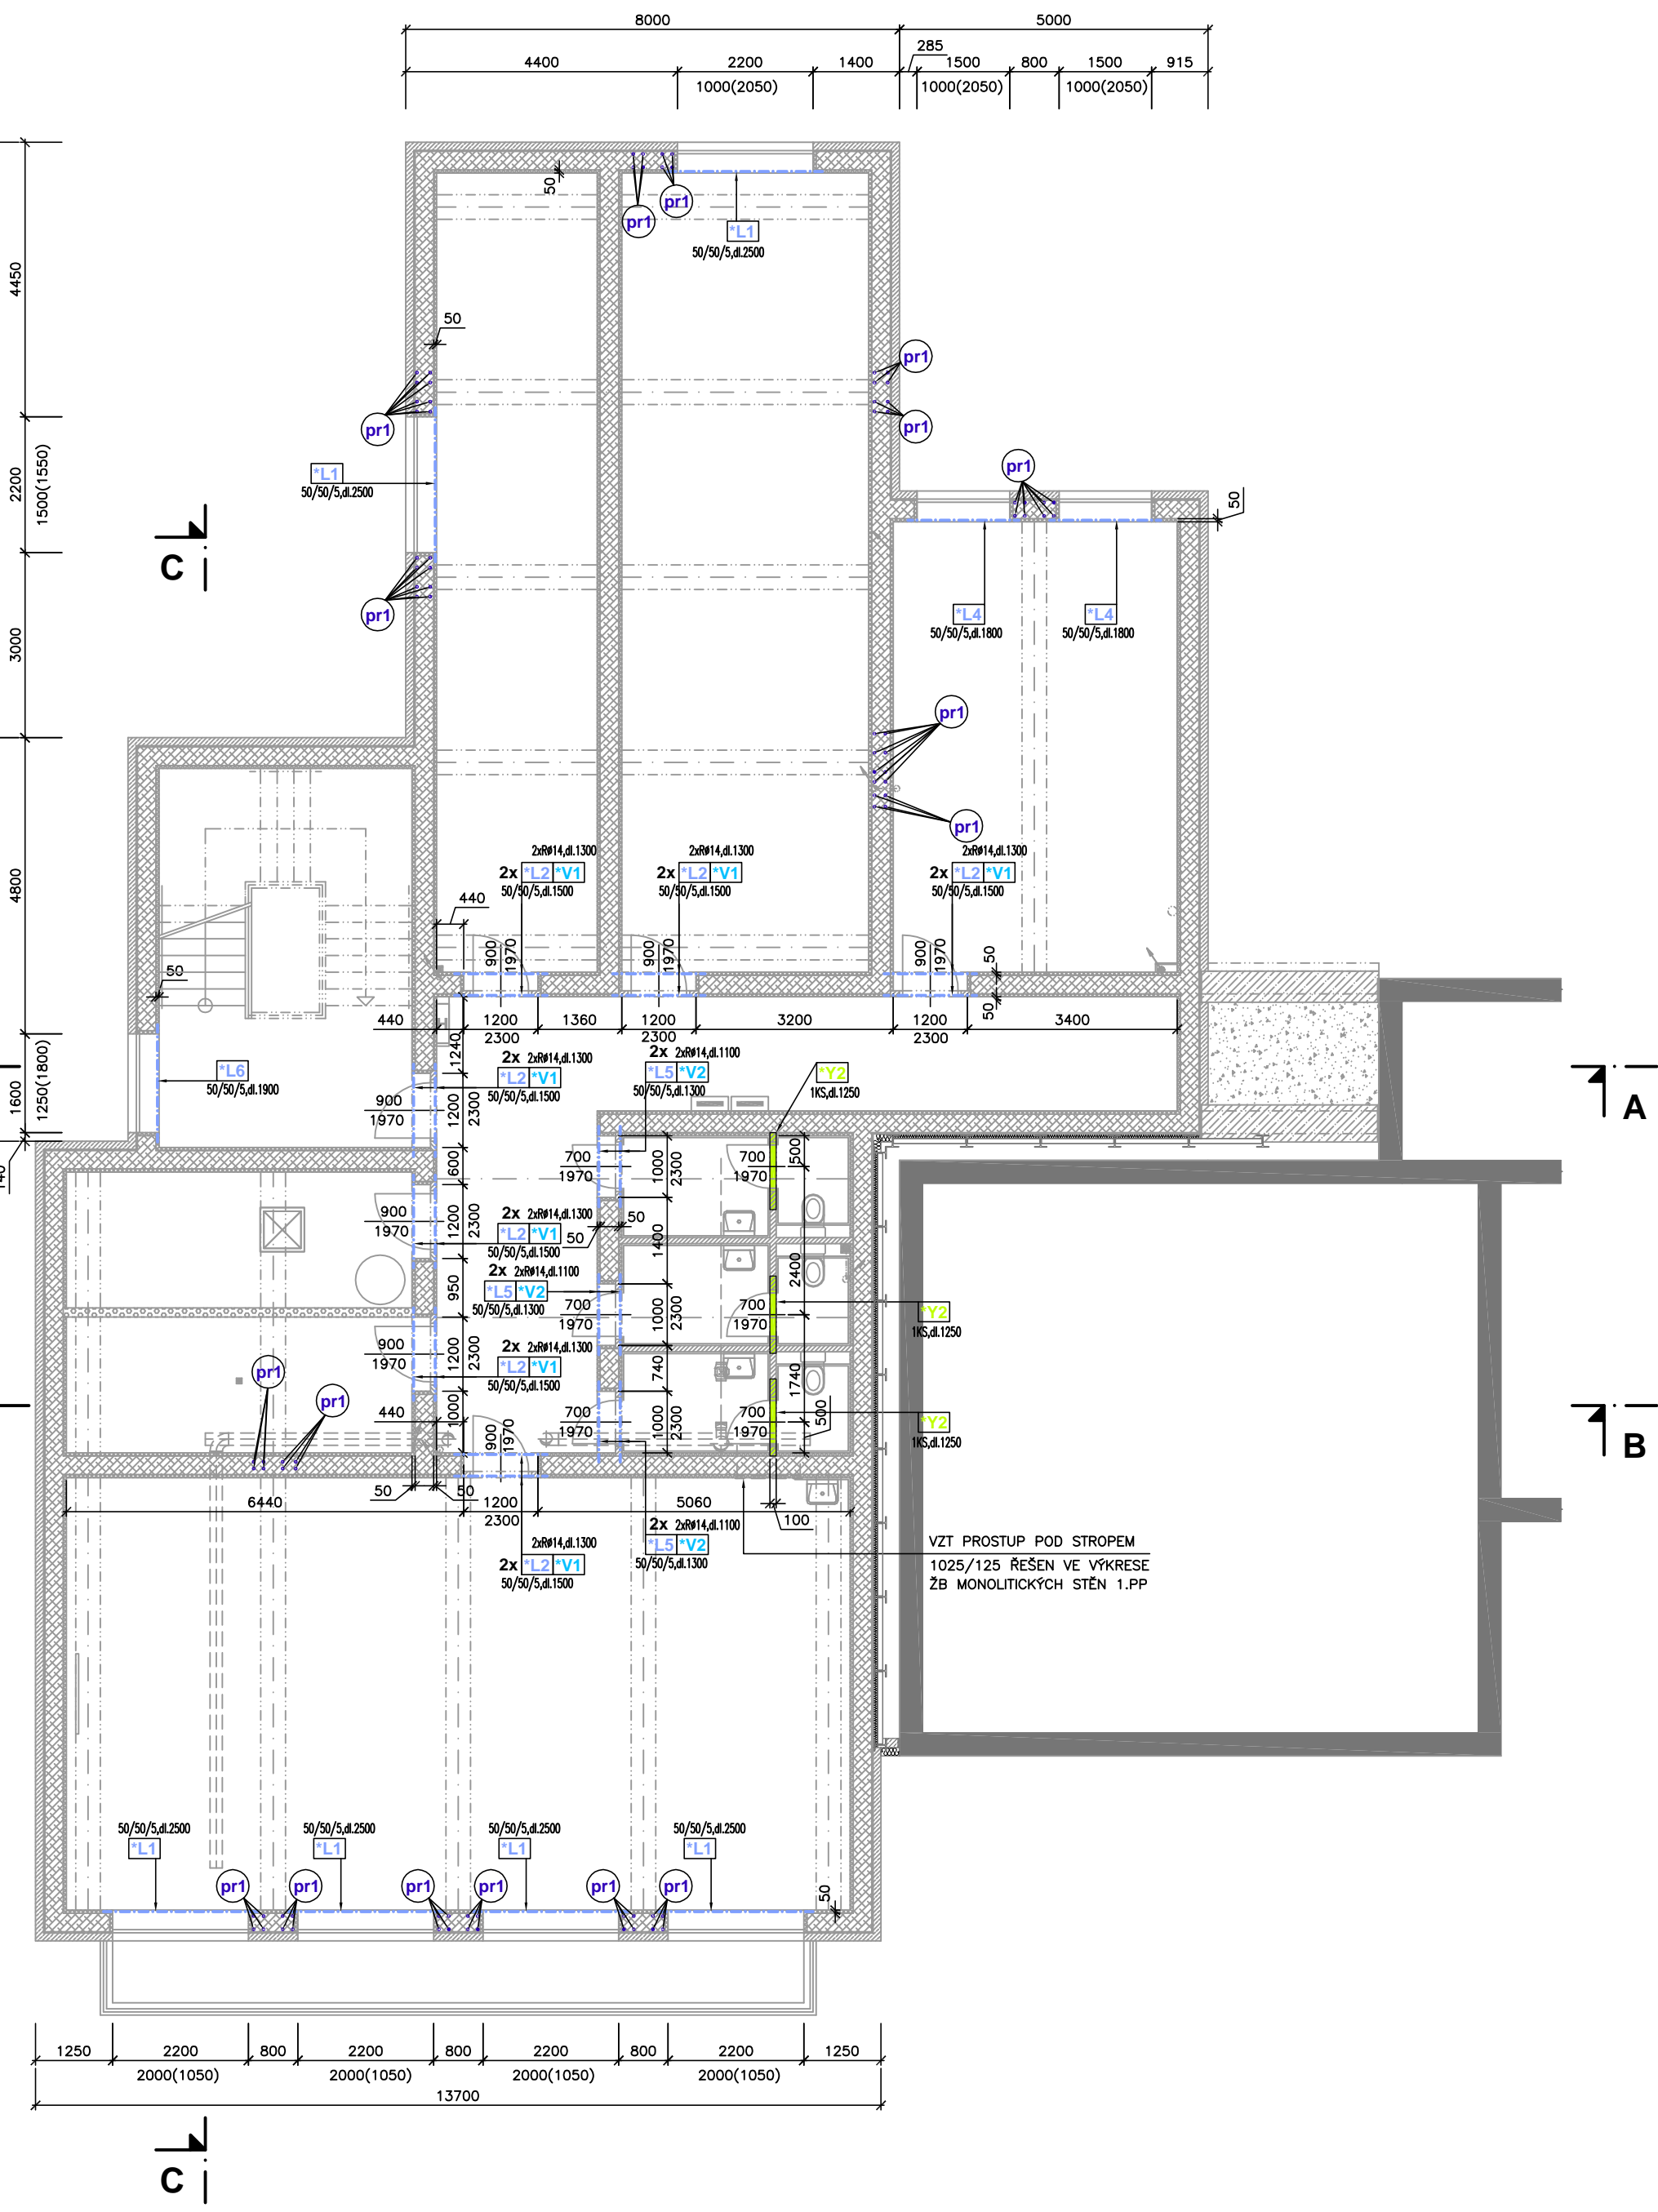


POHLED "E"

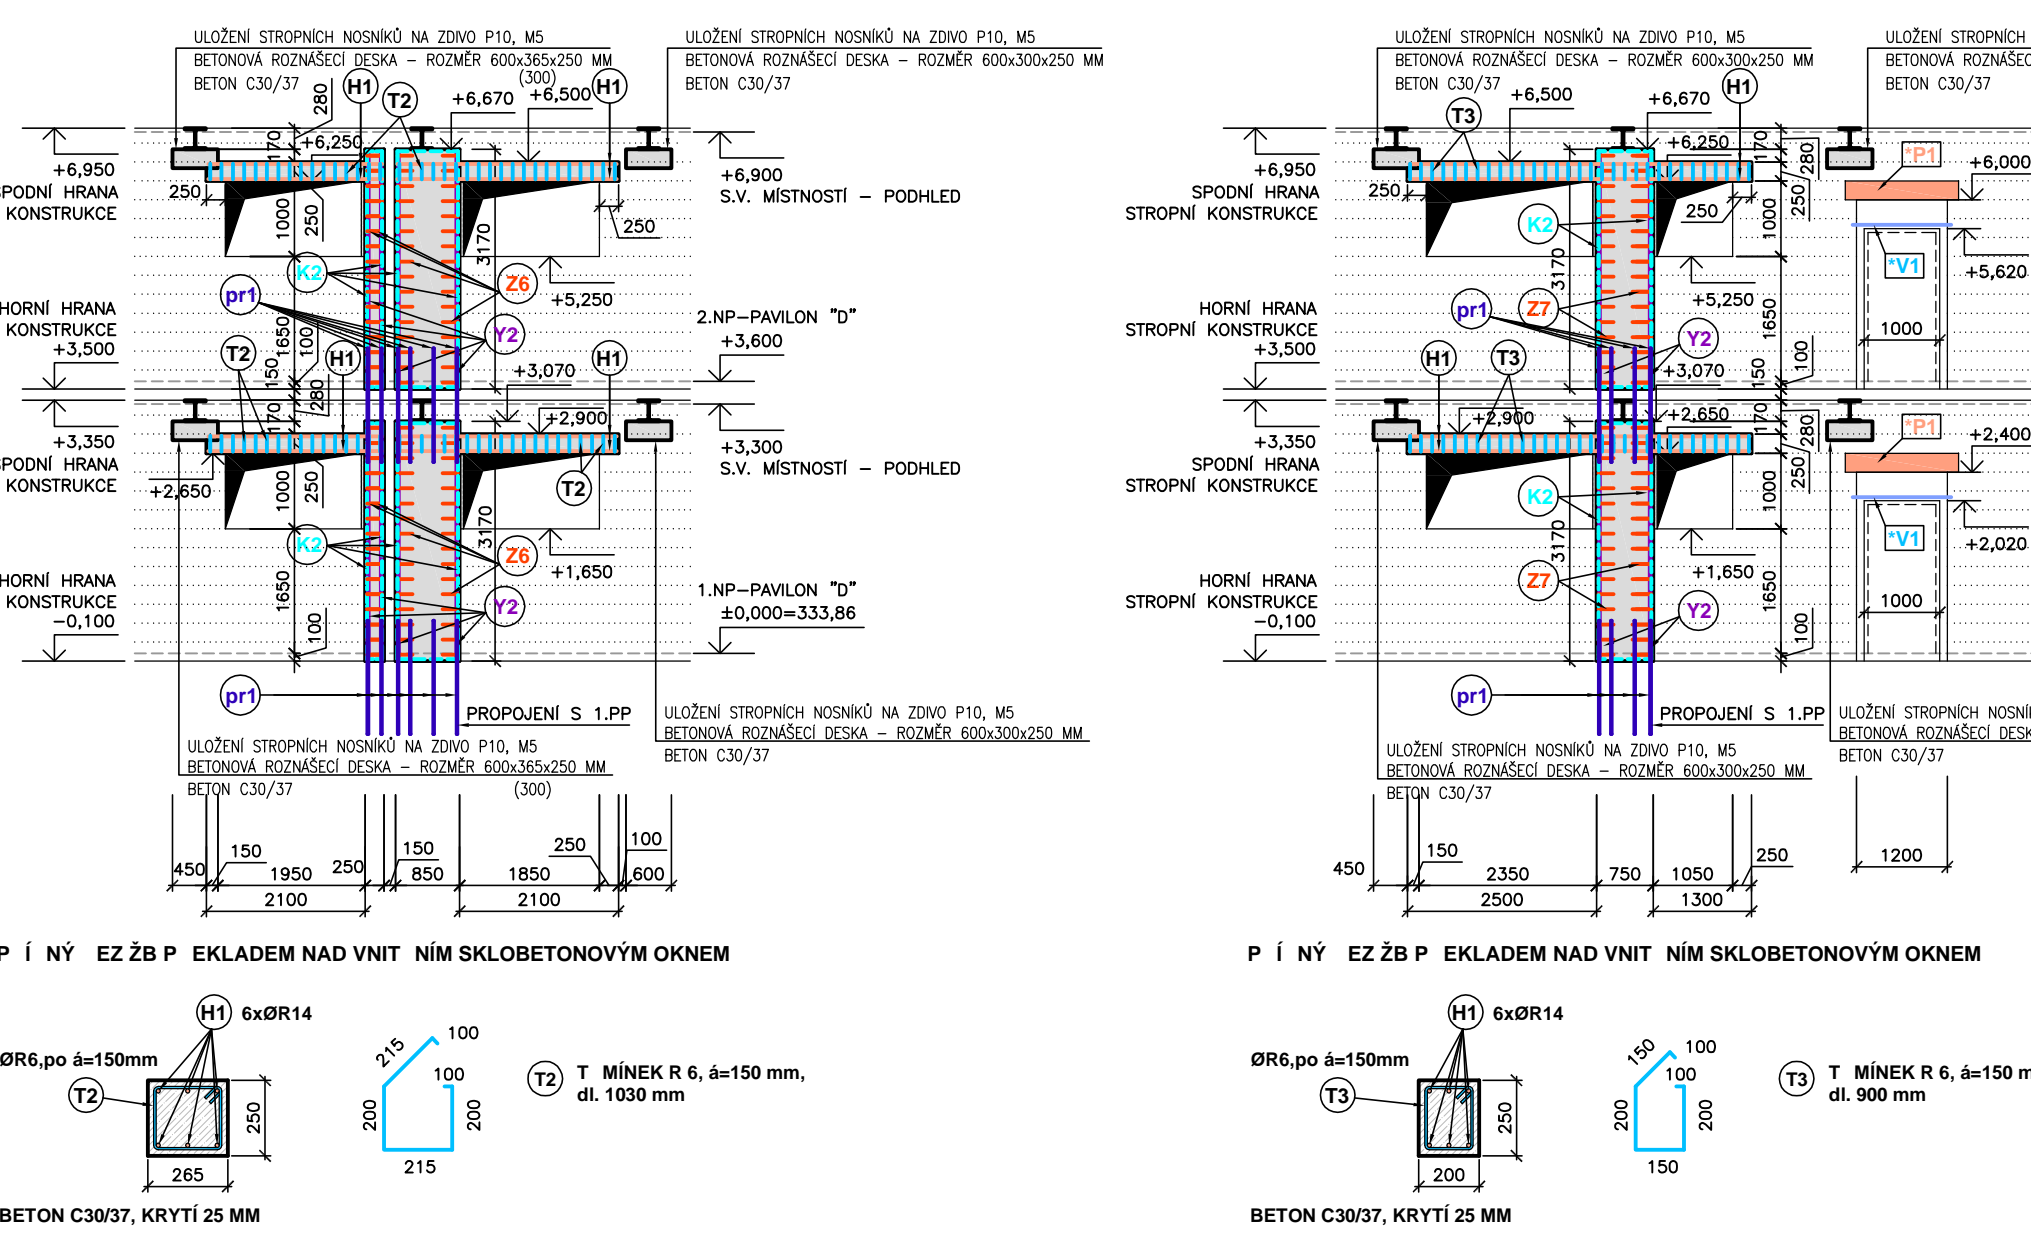


P Í NY EZ ŽB P EKLAD NAD VNÍM SKLOBETONOVÝM OKNEM

BETON C30/37, KRYTÍ 25 MM

P DORYS 1.NP- ŽB MONOLITICKÉ PÍLÍ KY, P EKLADY

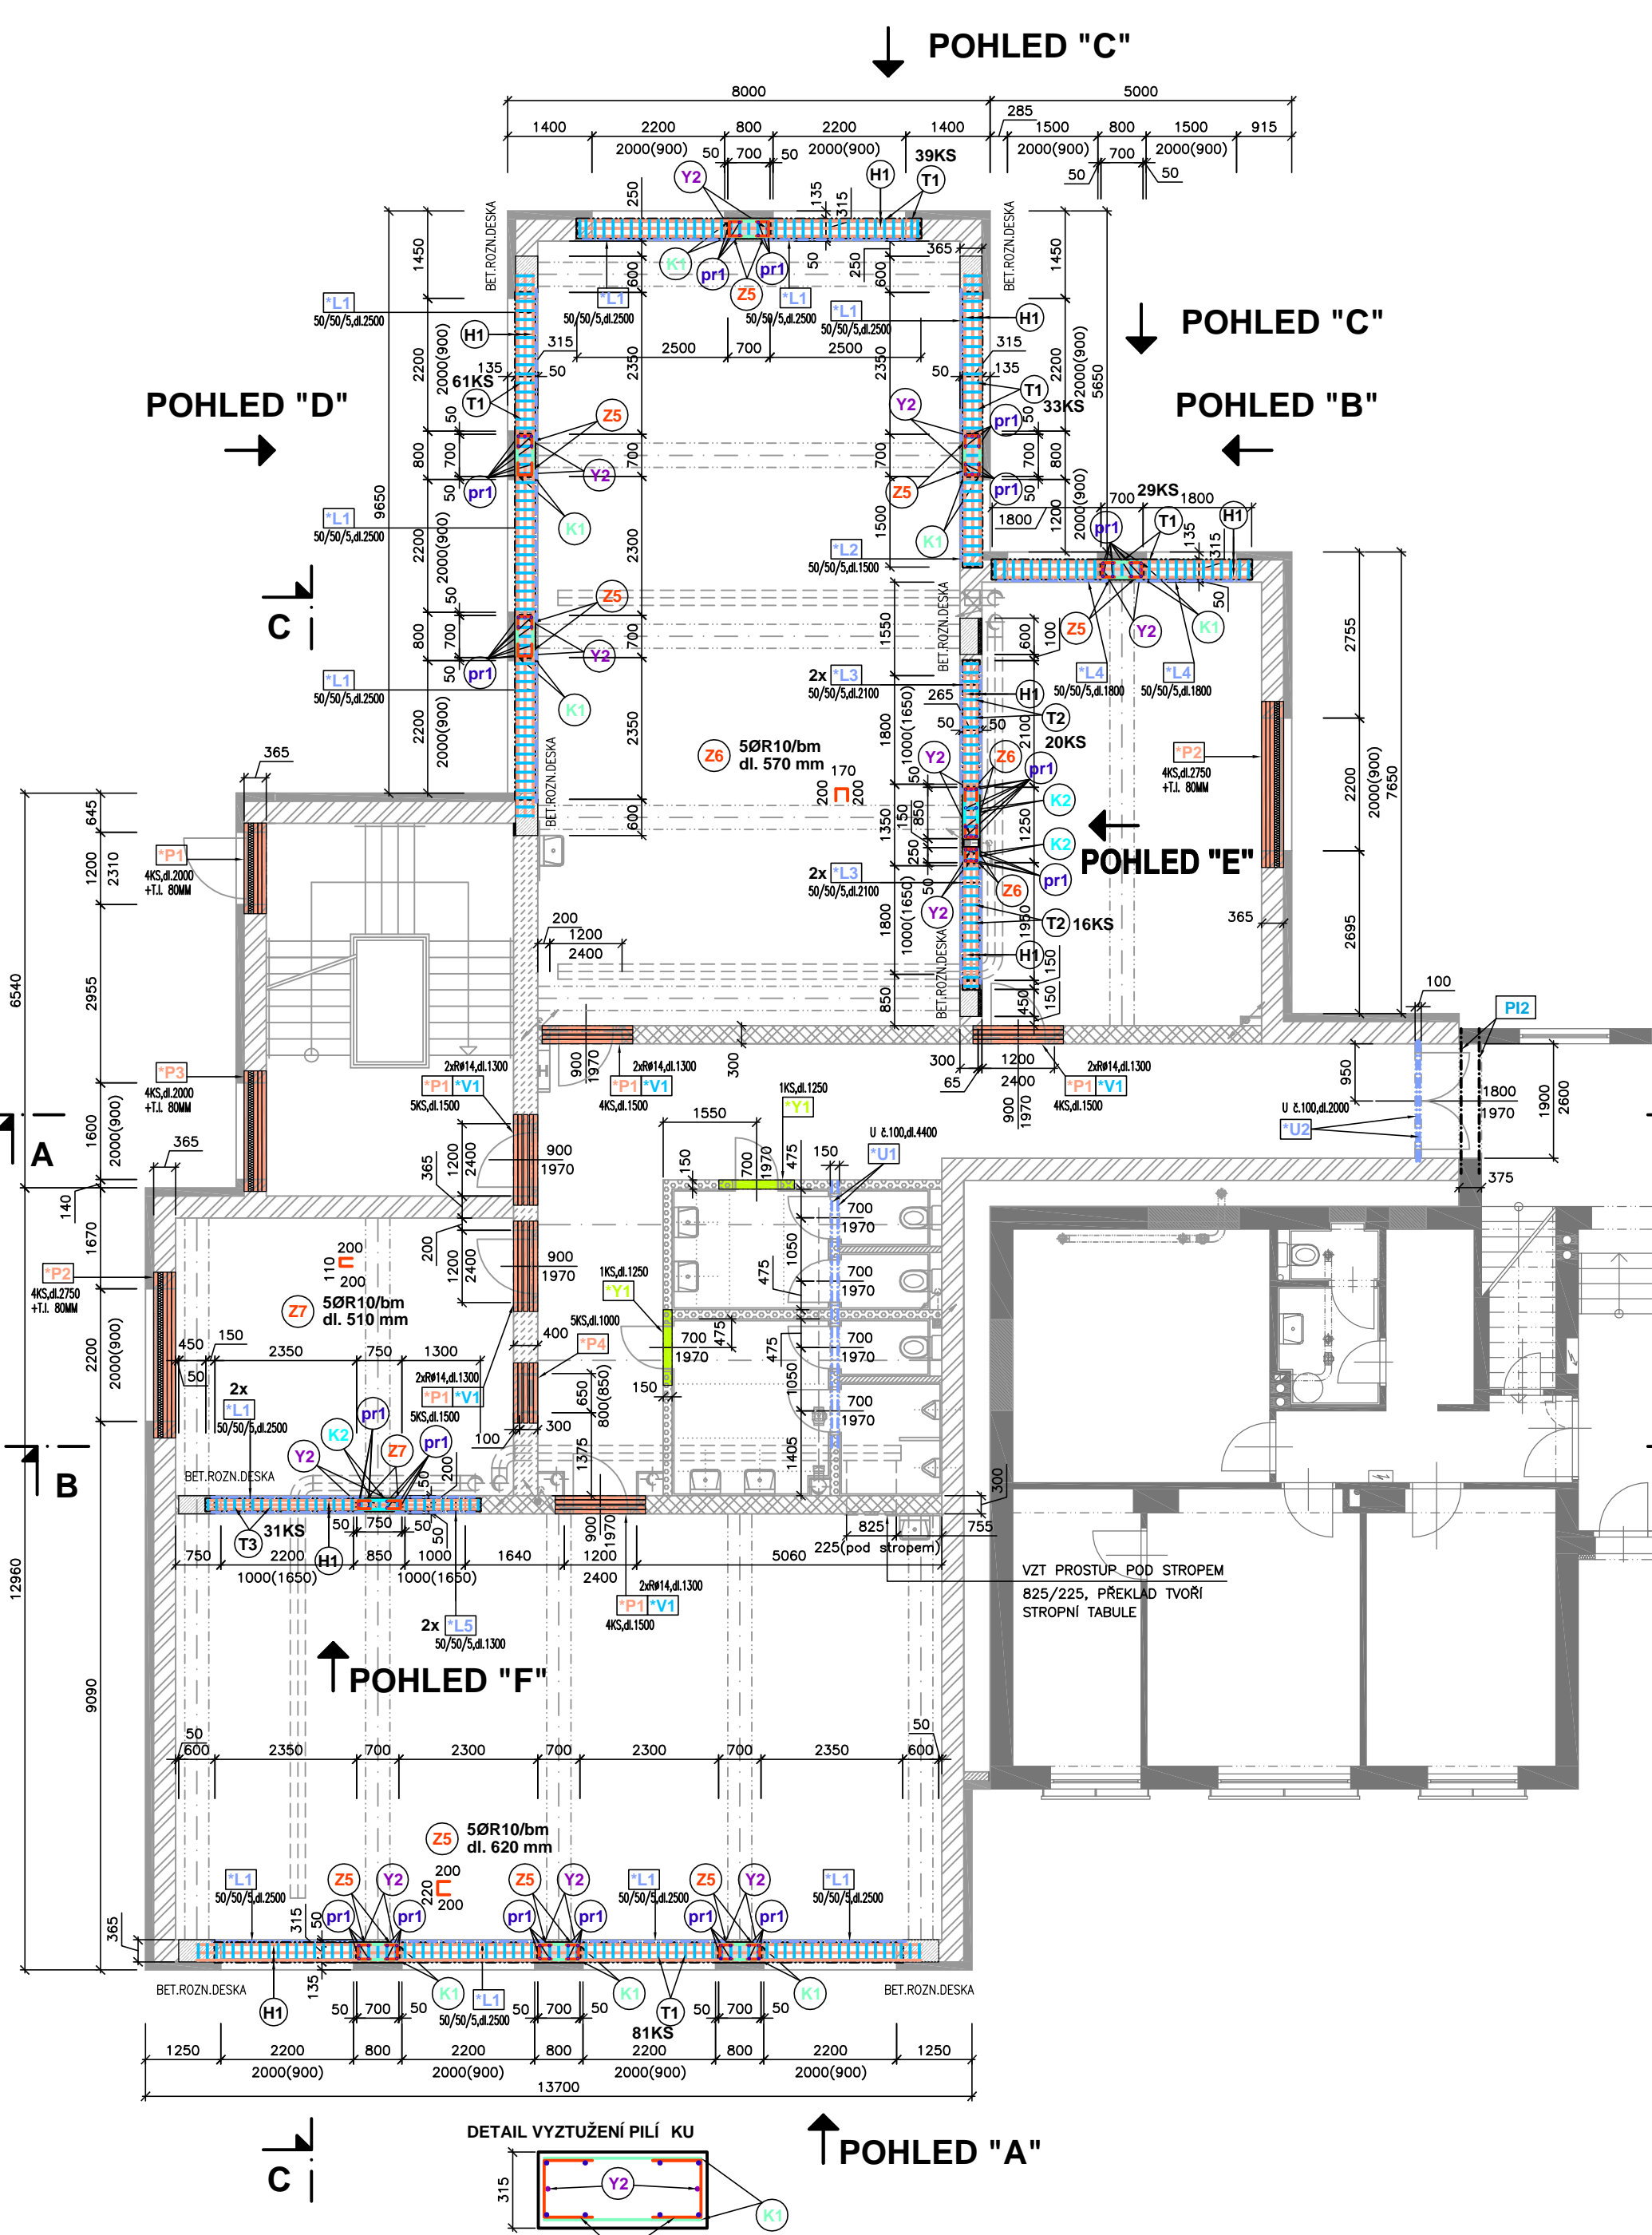


POHLED "A"

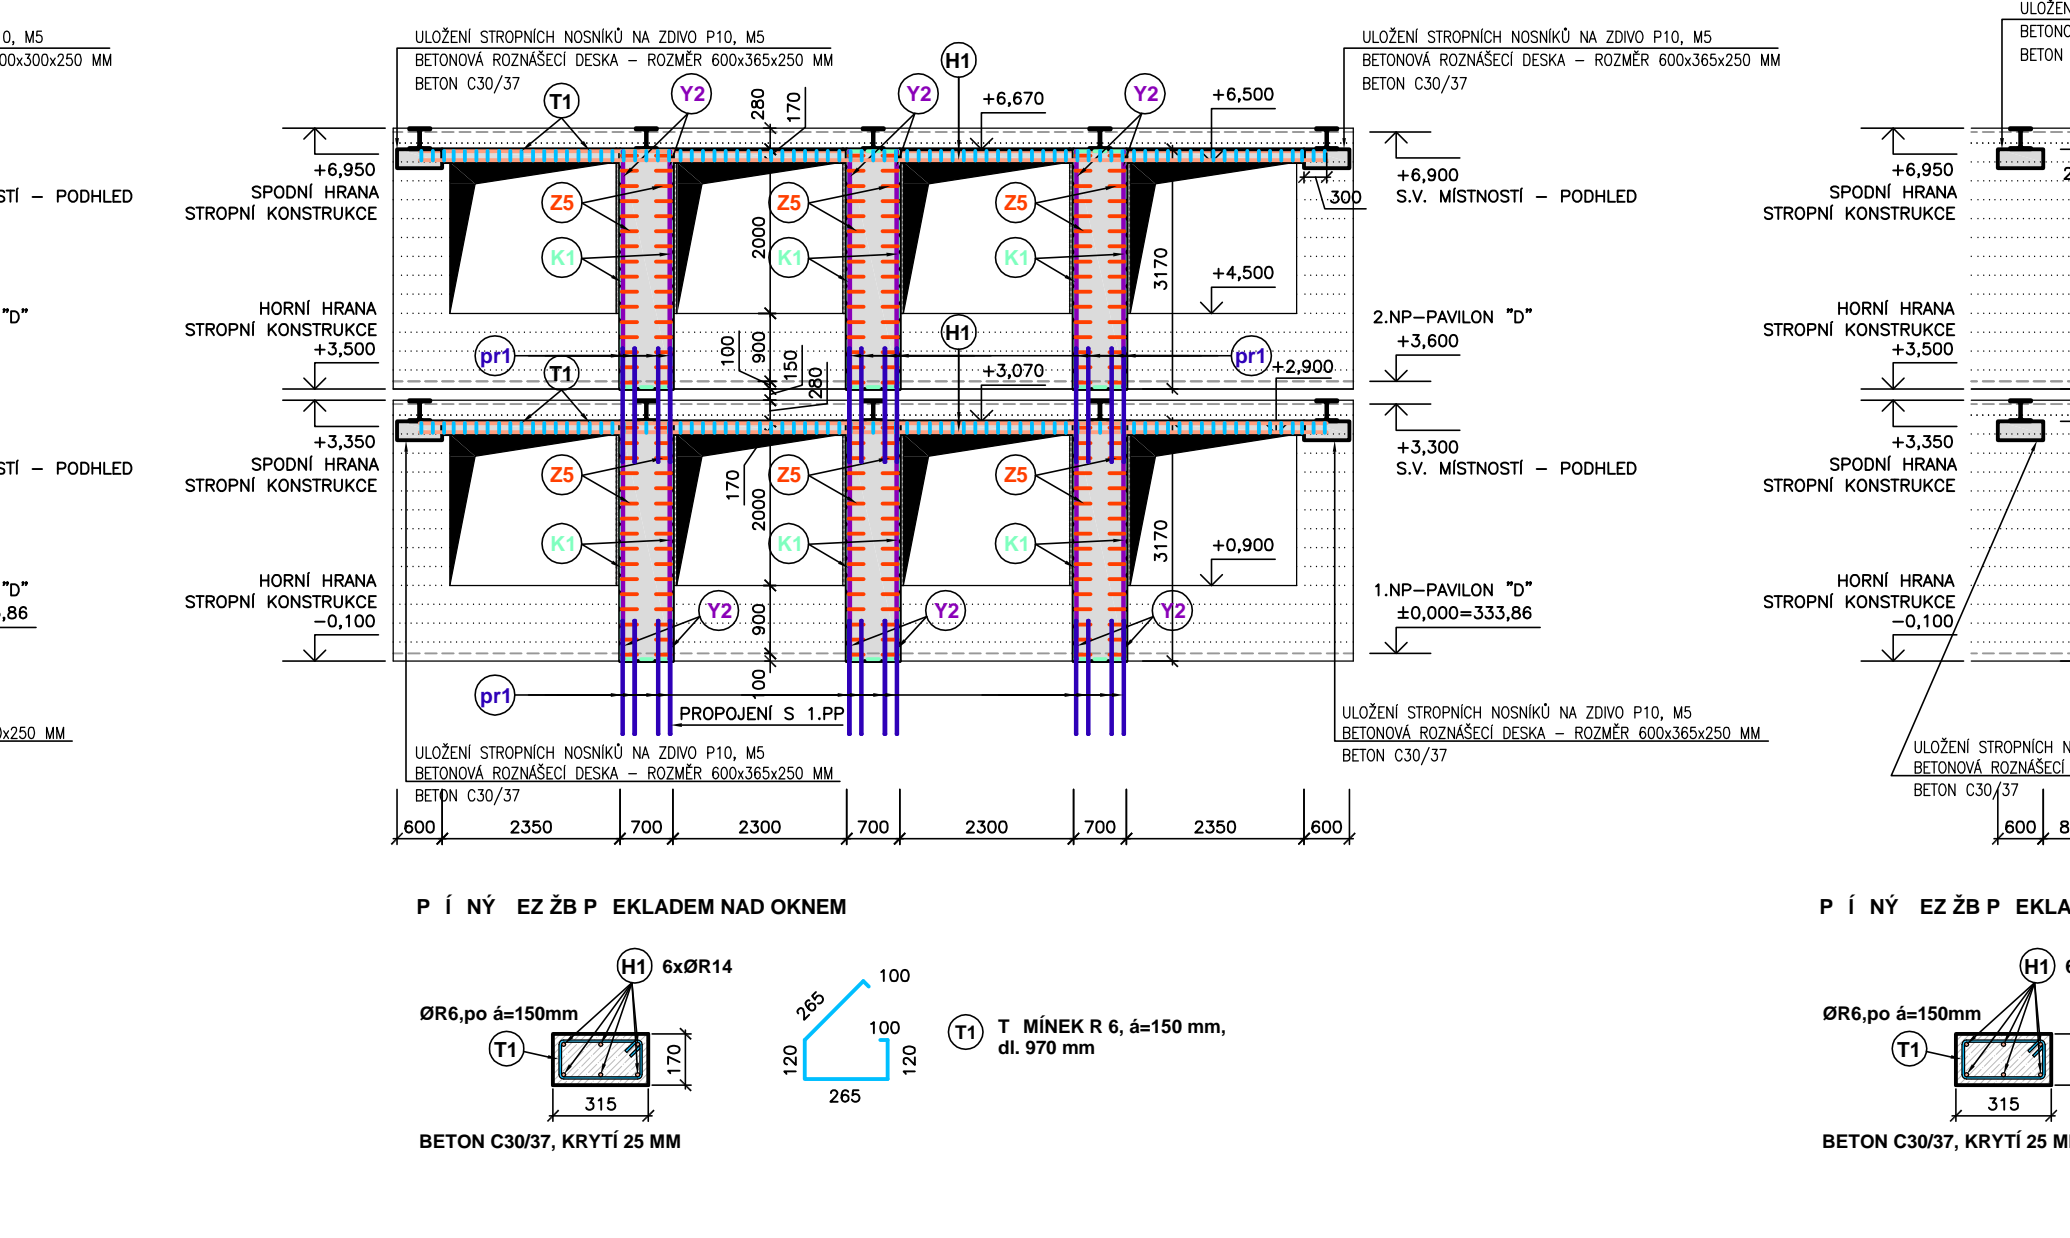


P Í NY EZ ŽB P EKLAD NAD OKNEM

BETON C30/37, KRYTÍ 25 MM

P DORYS 2.NP- ŽB MONOLITICKÉ PÍLÍ KY, P EKLADY

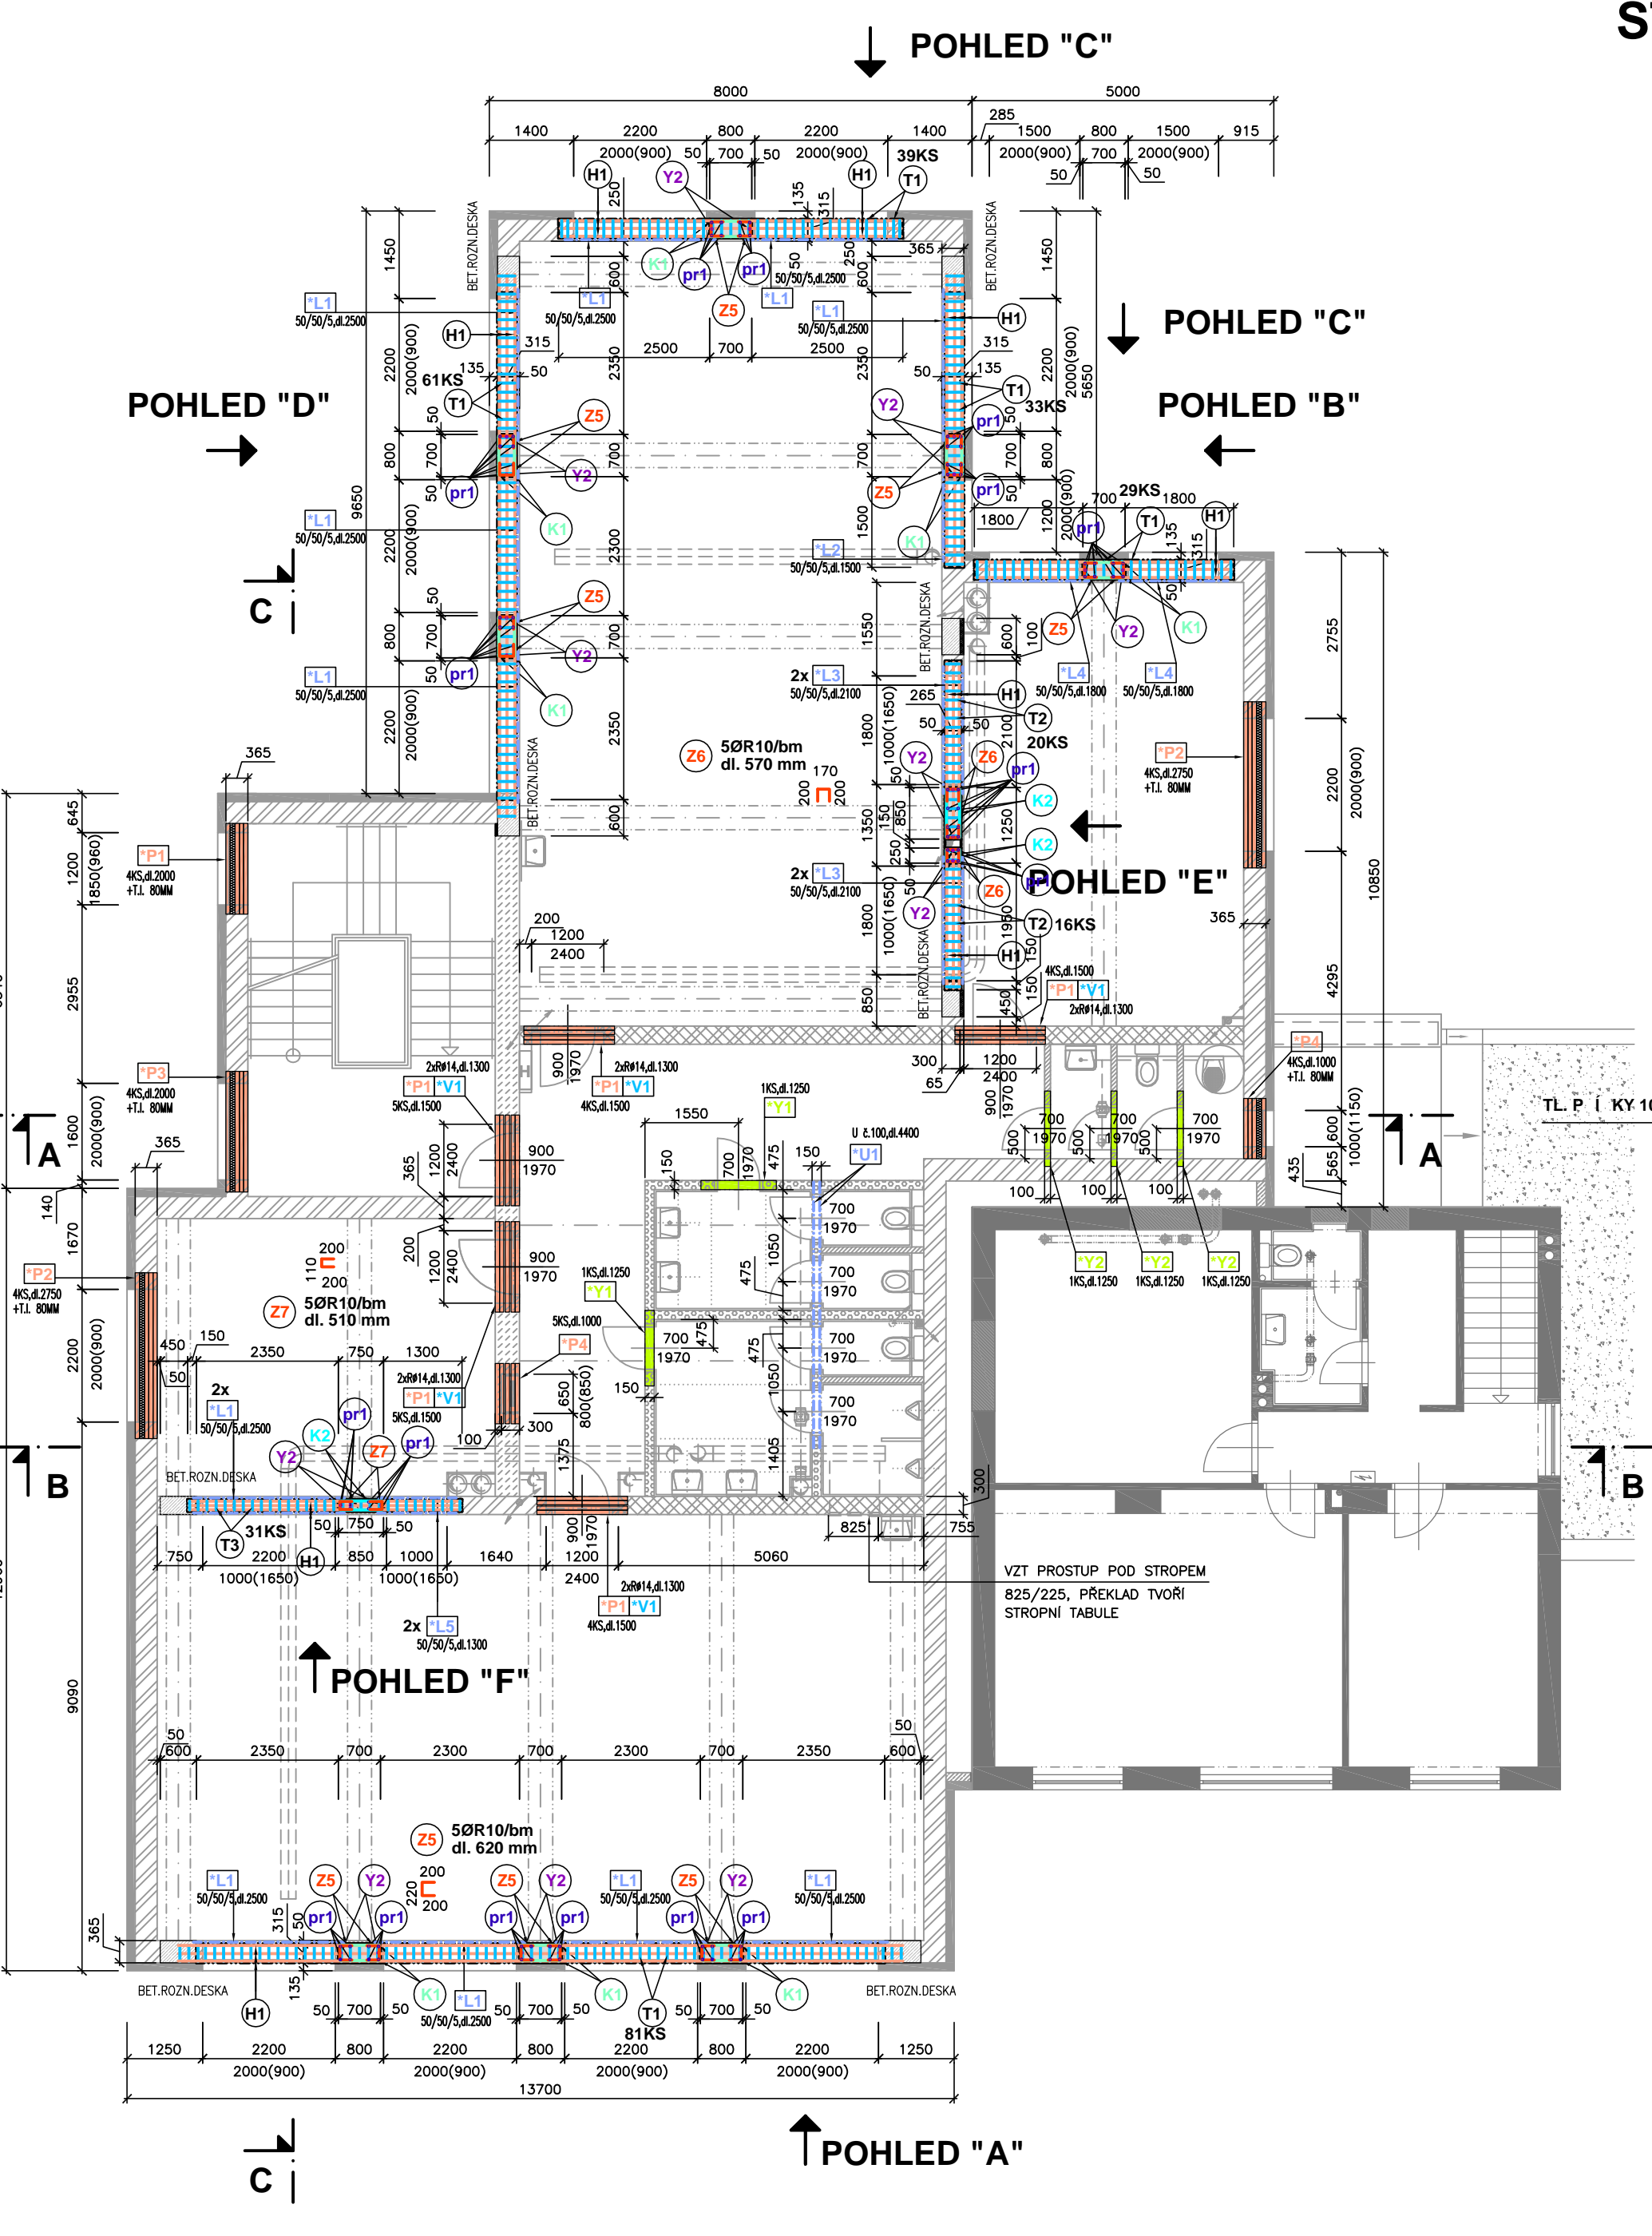


POHLED "A"

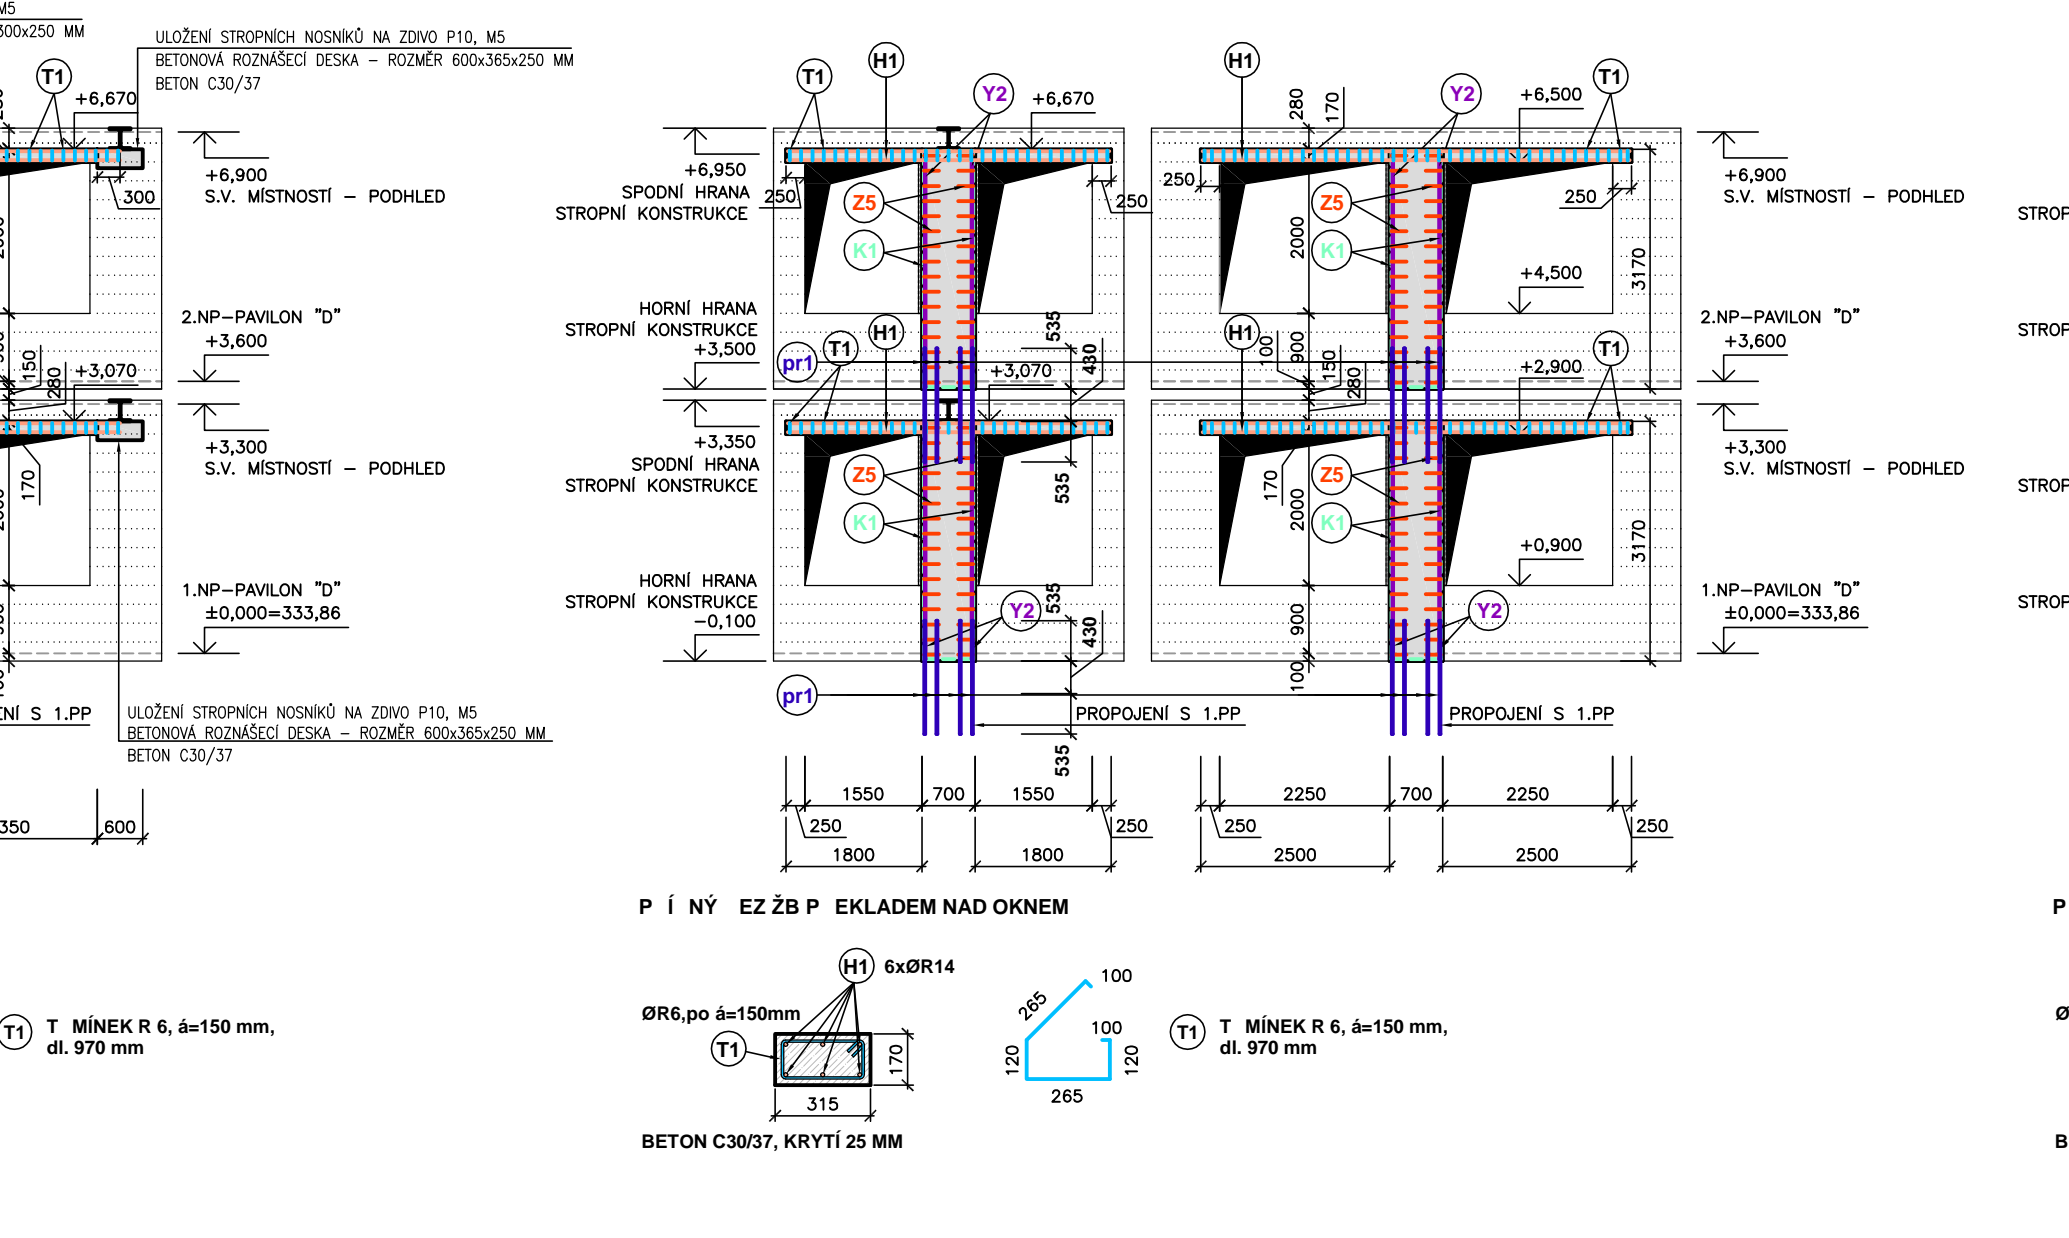

P Í NY EZ ŽB P EKLAD NAD OKNEM

BETON C30/37, KRYTÍ 25 MM

P DORYS SCHODIŠT NA
ST ECHU - P EKLADY

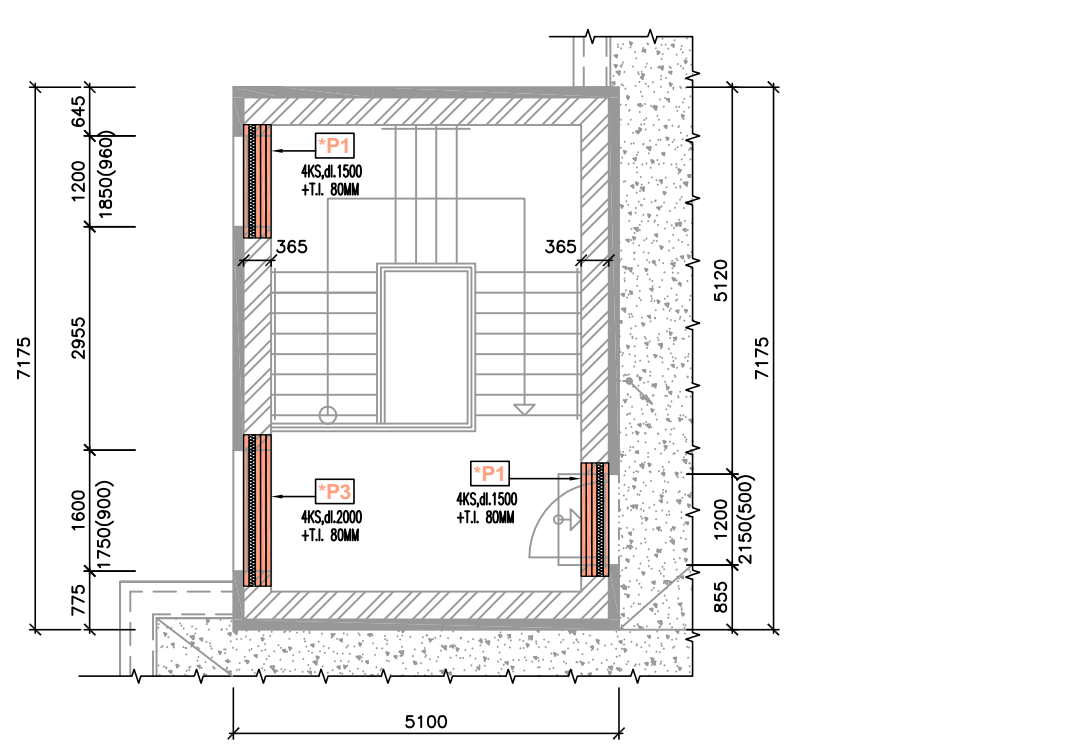

T L P Í KY 100 MM

T L P Í KY 150 MM




































OZN.	NÁZEV	ROZM. R	KUSY	JEDN. HMOT.	CELK. PLOCHAD.	CELK. HMOT.
		MM		(kg/m ³) (kg/m ²)	(m ²) (m ³)	(kg)
(1)	KARI SI Ø8, OKA 100x100 MM	2000x3000 MM	7,900	85,00	671,50	
(2)	P ÍLOŽKA TVARU "U" Ø10	620 MM	512	0,617	317,44	195,86
(3)	R Ø10 - SVISLÁ VÝZTUŽ V PÍLÍ ICH	3120 MM	32	0,617	99,84	61,61
(4)	R Ø10 - SVISLÁ PROPOJOVACÍ VÝZTUŽ V PÍLÍ ICH	1500 MM	128	0,617	192,00	118,47
CELKEM 1947,44 KG						

OZN.	NÁZEV	ROZM. R	KUSY	JEDN. HMOT.	CELK. PLOCHAD.	CELK. HMOT.
		MM		(kg/m ³) (kg/m ²)	(m ²) (m ³)	(kg)
(1)	KARI SI Ø8, OKA 100x150 MM	2000x3000 MM	5,400	22,00	118,80	
(2)	P ÍLOŽKA TVARU "U" Ø10	570 MM	128	0,617	72,96	45,02
(3)	P ÍLOŽKA TVARU "U" Ø10	510 MM	64	0,617	32,64	20,14
(4)	R Ø10 - SVISLÁ VÝZTUŽ V PÍLÍ ICH	3120 MM	12	0,617	37,44	23,10
(5)	R Ø10 - SVISLÁ PROPOJOVACÍ VÝZTUŽ V PÍLÍ ICH	1500 MM	40	0,617	60,00	37,02
CELKEM 244,08 KG						

OZN.	NÁZEV	ROZM. R	KUSY	JEDN. HMOT.	CELK. DÉLKA	CELK. HMOT.
		MM		(kg/m ³) (kg/m ²)	(m) (m ²)	(kg)
(1)	HLAVNÍ VÝZTUŽ ØR14	6000 MM	114	1,208	684,00	826,28
(2)	T MINEK ØR6, PO Ø=150 MM	970 MM	486	0,222	471,42	104,66
(3)	T MINEK ØR6, PO Ø=150 MM	1030 MM	72	0,222	74,16	16,47
(4)	T MINEK ØR6, PO Ø=150 MM	900 MM	62	0,222	55,80	12,39
CELKEM 959,80 KG						

OZN.	NÁZEV	ROZM. R	KUSY	JEDN. HMOT.	CELK. DÉLKA	CELK. HMOT.
		MM		(kg/m ³) (kg/m ²)	(m) (m ²)	(kg)
(1)	OCELOVÝ VÁLCOVÁNÝ L-NOŠNÍK 50/50/5	50/50/5, DL. 2500	6	3,77	15,00	56,58
(2)	OCELOVÝ VÁLCOVÁNÝ L-NOŠNÍK 50/50/5	50/50/5, DL. 1500	14	3,77	21,00	79,17
(3)	OCELOVÝ VÁLCOVÁNÝ L-NOŠNÍK 50/50/5	50/50/5, DL. 1800	2	3,77	8,40	31,67
(4)	OCELOVÝ VÁLCOVÁNÝ L-NOŠNÍK 50/50/5	50/50/5, DL. 1300	6	3,77	7,80	29,41
(5)	OCELOVÝ VÁLCOVÁNÝ L-NOŠNÍK 50/50/5	50/50/5, DL. 1900	1	3,77	1,90	7,17
(6)	POROBETONOVÝ NENOSNÝ P EKLAD TYPOVÝ	100x249x1250	3			
(7)	R Ø14 - VODOROVNÁ VÝZTUŽ NAD OCEL. ZARUBNÍ	1300 MM	14	1,208	18,20	21,99
(8)	R Ø14 - VODOROVNÁ VÝZTUŽ NAD OCEL. ZARUBNÍ	1100 MM	6	1,208	6,60	7,88
CELKEM 215,85 KG						

OZN.	NÁZEV	ROZM. R	KUSY	JEDN. HMOT.	CELK. PLOCHAD.	CELK. HMOT.
		MM		(kg/m ³) (kg/m ²)	(m ²) (m ³)	(kg)
(1)	OCELOVÝ VÁLCOVÁNÝ L-NOŠNÍK 50/50/5	50/50/5, DL. 2500	12	3,77	30,00	113,10
(2)	OCELOVÝ VÁLCOVÁNÝ L-NOŠNÍK 50/50/5	50/50/5, DL. 1500	1	3,77	1,50	5,66
(3)	OCELOVÝ VÁLCOVÁNÝ L-NOŠNÍK 50/50/5	50/50/5, DL. 2100	4	3,77	8,40	31,67
(4)	OCELOVÝ VÁLCOVÁNÝ L-NOŠNÍK 50/50/5	50/50/5, DL. 1800	2	3,77	3,60	13,58
(5)	OCELOVÝ VÁLCOVÁNÝ L-NOŠNÍK 50/50/5	50/50/5, DL. 1300	2	3,77	2,60	9,81
