



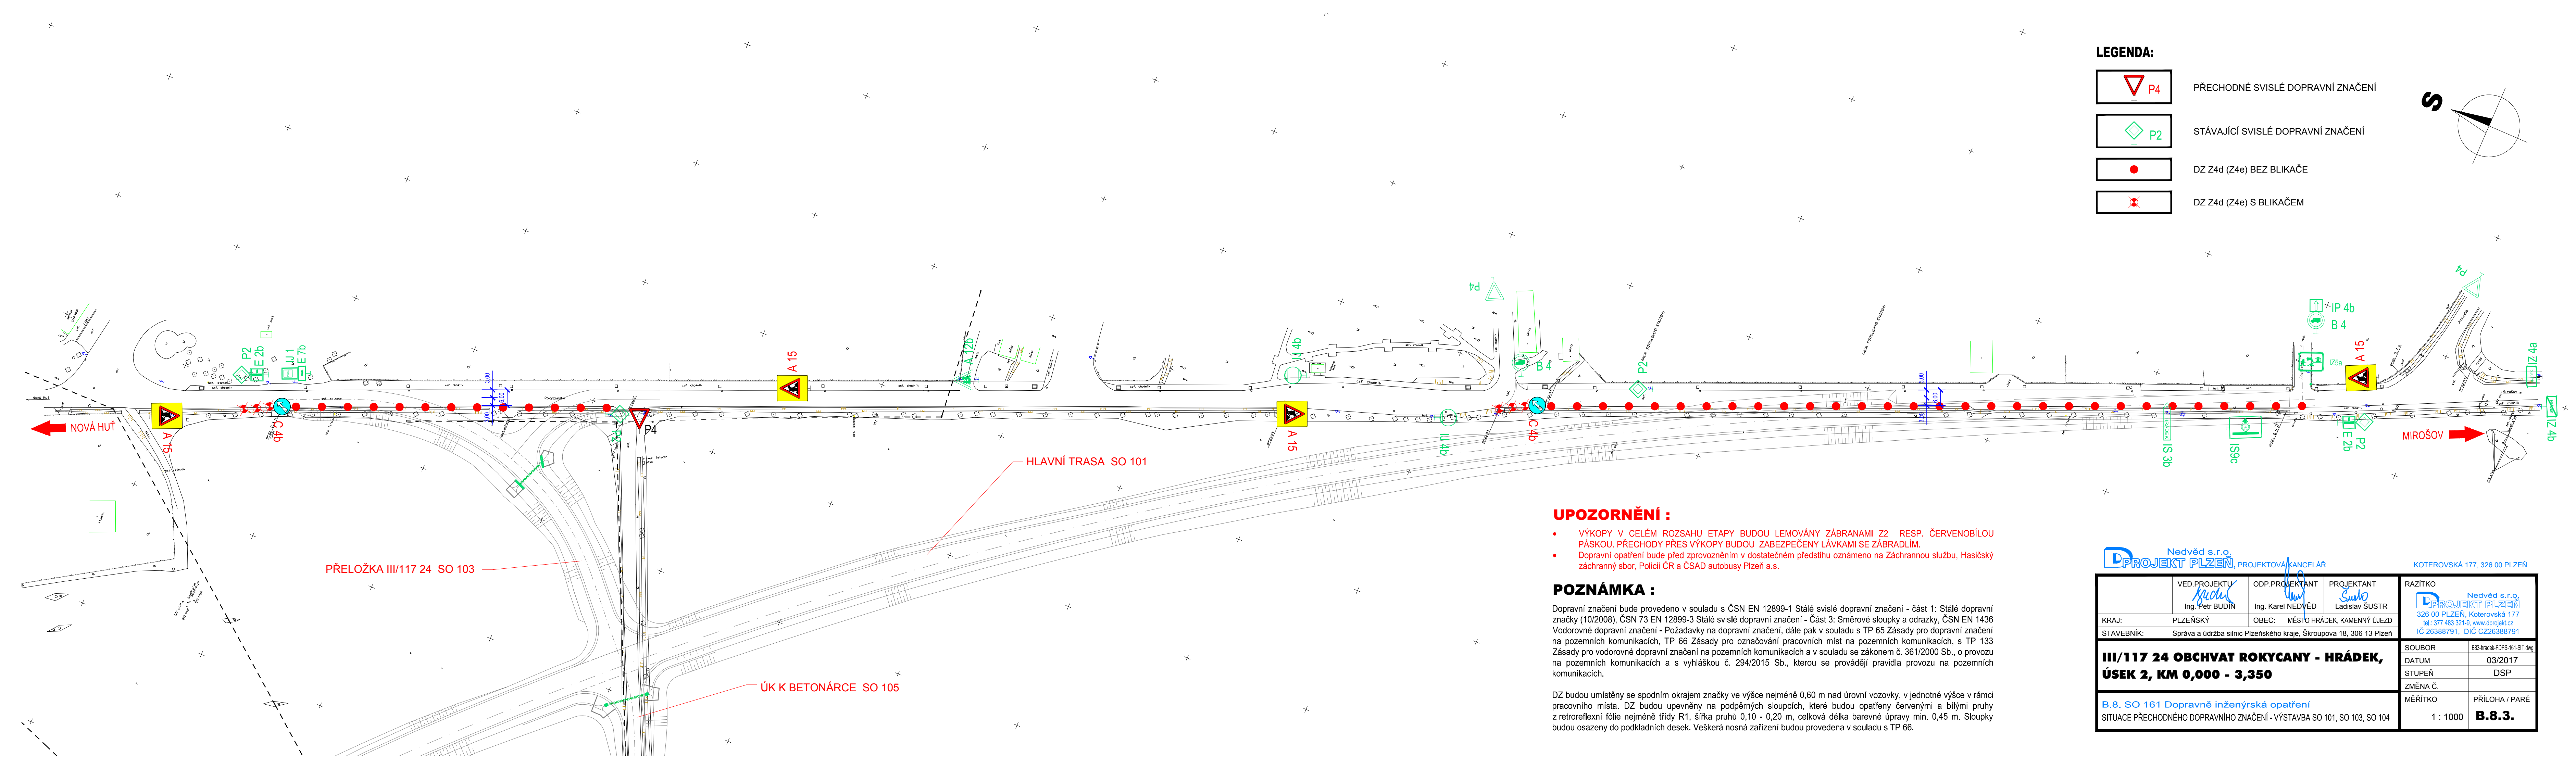

LEGENDA:

- PŘECHODNÉ SVISLÉ DOPRAVNÍ ZNAČENÍ
- STÁVAJÍCÍ SVISLÉ DOPRAVNÍ ZNAČENÍ
- DZ Z4d (Z4e) BEZ BLIKAČE
- DZ Z4d (Z4e) S BLIKAČEM

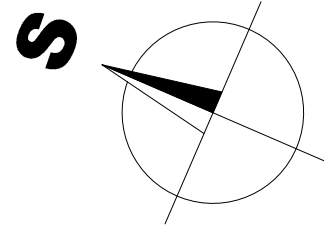

UPOZORNĚNÍ :

- VÝKOPY V CELÉM ROZSAHU ETAPY BUDOU LEMOVÁNY ZÁBRANAMI Z2 RESP. ČERVENOBILOU PÁSKOU. PŘECHODY PŘES VÝKOPY BUDOU ZABEZPEČENY LÁVKAMI SE ZÁBRADLÍM.
- Dopravní opatření bude před zprovozněním v dostatečném předstihu oznámeno na Záchranou službu, Hasičský záchranný sbor, Policii ČR a ČSAD autobusy Plzeň a.s.

POZNÁMKA :

Dopravní značení bude provedeno v souladu s ČSN EN 12899-1 Stálé svislé dopravní značení - část 1: Stálé dopravní značky (10/2008), ČSN 73 EN 12899-3 Stálé svislé dopravní značení - Část 3: Směrové sloupky a odrazky, ČSN EN 1436 Vodorovné dopravní značení - Požadavky na dopravní značení, dále pak v souladu s TP 65 Zásady pro dopravní značení na pozemních komunikacích, TP 66 Zásady pro označování pracovních míst na pozemních komunikacích, s TP 133 Zásady pro vodorovné dopravní značení na pozemních komunikacích a v souladu se zákonem č. 361/2000 Sb., o provozu na pozemních komunikacích a s vyhláškou č. 294/2015 Sb., kterou se provádějí pravidla provozu na pozemních komunikacích.

DZ budou umístěny se spodním okrajem značky ve výšce nejméně 0,60 m nad úrovní vozovky, v jednotné výšce v rámci pracovního místa. DZ budou upevněny na podpěrných sloupcích, které budou opatřeny červenými a bílými pruhy z retroreflexní fólie nejméně třídy R1, šířka pruhů 0,10 - 0,20 m, celková délka barevné úpravy min. 0,45 m. Sloupky budou osazeny do podkladních desek. Veškerá nosná zařízení budou provedena v souladu s TP 66.

Nedvěd s.r.o. DPROJEKT PLZEŇ, PROJEKTOVÁ KANCELÁŘ			KOTEROVSKÁ 177, 326 00 PLZEŇ	
VED.PROJEKTU Ing. Petr BUDÍN	ODP.PROJEKTANT Ing. Karel NEDVĚD	PROJEKTANT Ladislav ŠUSTR	RAŽITKO Nedvěd s.r.o. DPROJEKT PLZEŇ 326 00 PLZEŇ, Koterovská 177 tel.: 377 483 321-9, www.dprojekt.cz IČ 26388791, DIČ CZ26388791	
KRAJ: PLZEŇSKÝ			OBEC: MĚSTO HRÁDEK, KAMENNÝ ÚJEZD	
STAVEBNÍK: Správa a údržba silnic Plzeňského kraje, Škroupova 18, 306 13 Plzeň			SOUBOR B83-hrádek-PDPS-161-SIT.dwg	
III/117 24 OBCHVAT ROKYCANY - HRÁDEK, ÚSEK 2, KM 0,000 - 3,350			DATUM 03/2017	
			STUPEŇ DSP	
			ZMĚNA Č.	
B.8. SO 161 Dopravné inženýrská opatření			MĚŘITKO 1 : 1000	PŘÍLOHA / PARÉ B.8.3.
SITUACE PŘECHODNÉHO DOPRAVNÍHO ZNAČENÍ - VÝSTAVBA SO 101, SO 103, SO 104				