



KOTEVNÍ PLÁN

PŮDORYS
KOTVENÍ
M1:100

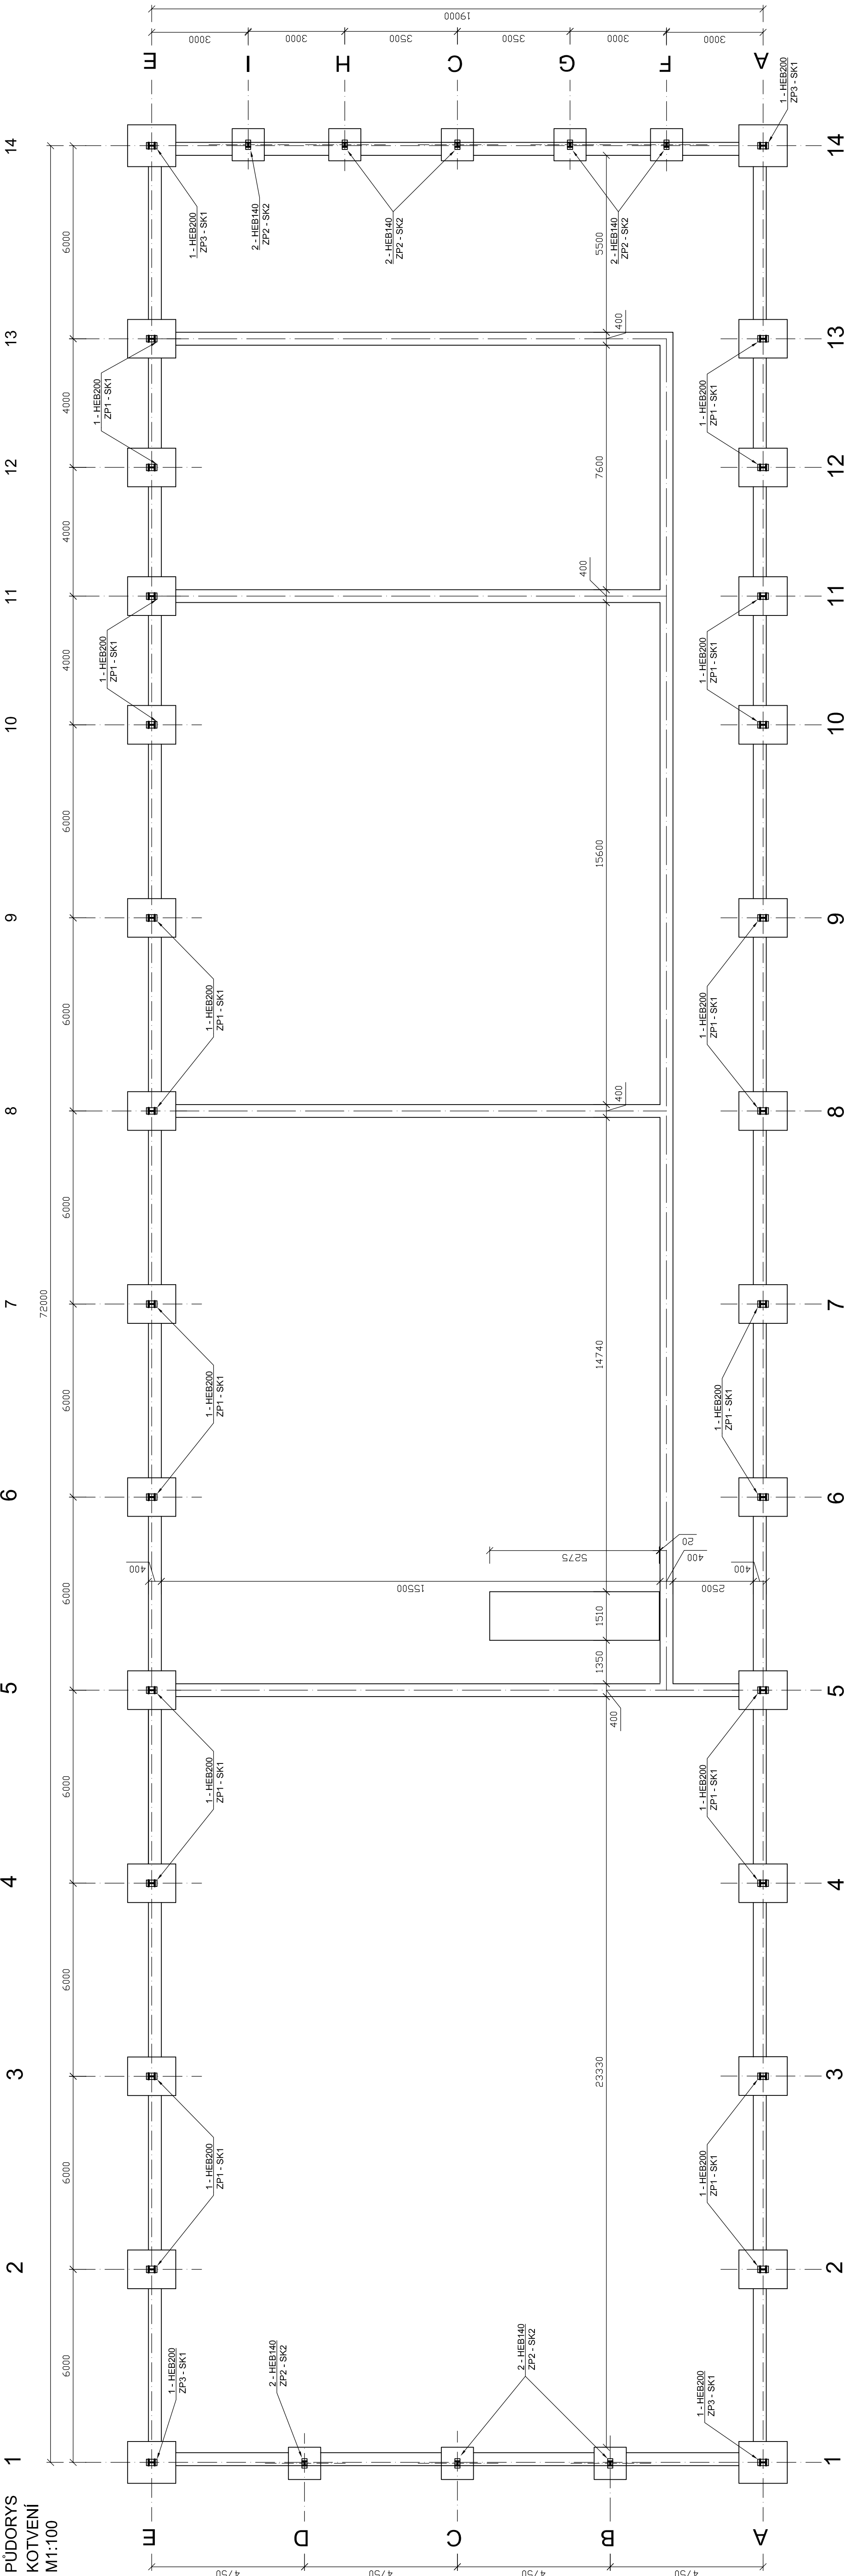


PŮDORYS

M1:10 704

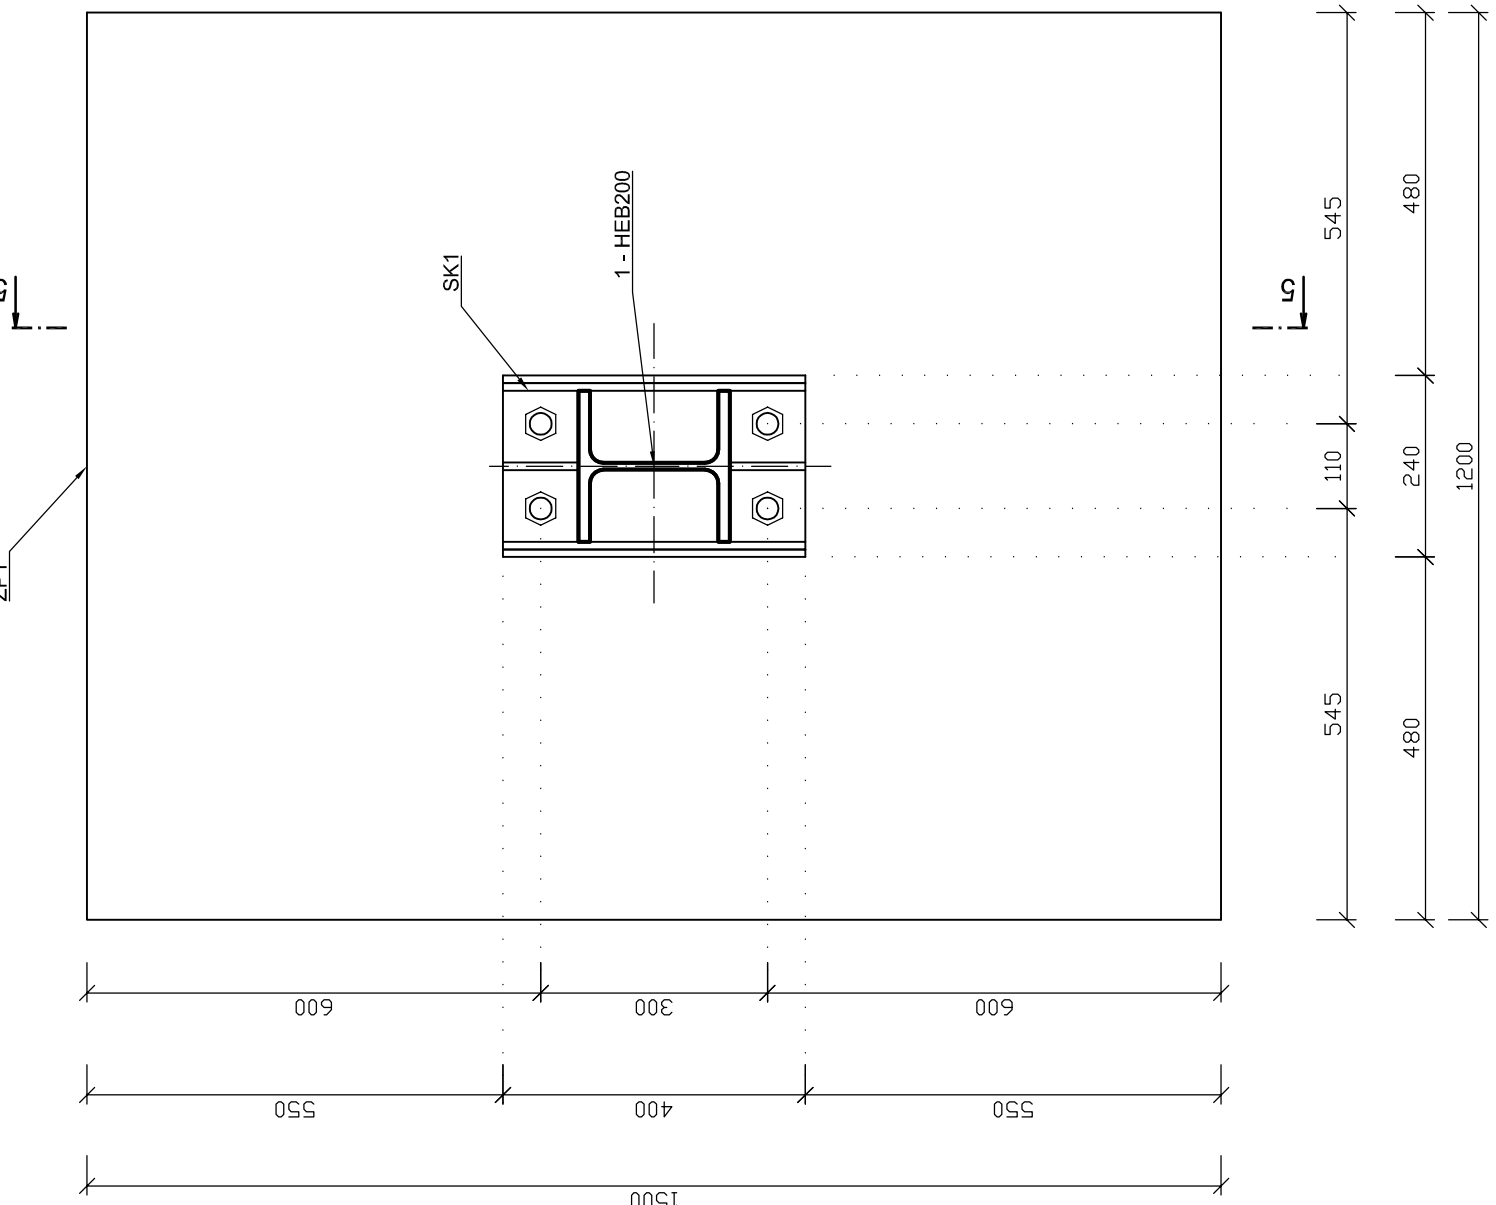


ŘEZ 5-5
KOTEVNÍ PLECH SK1

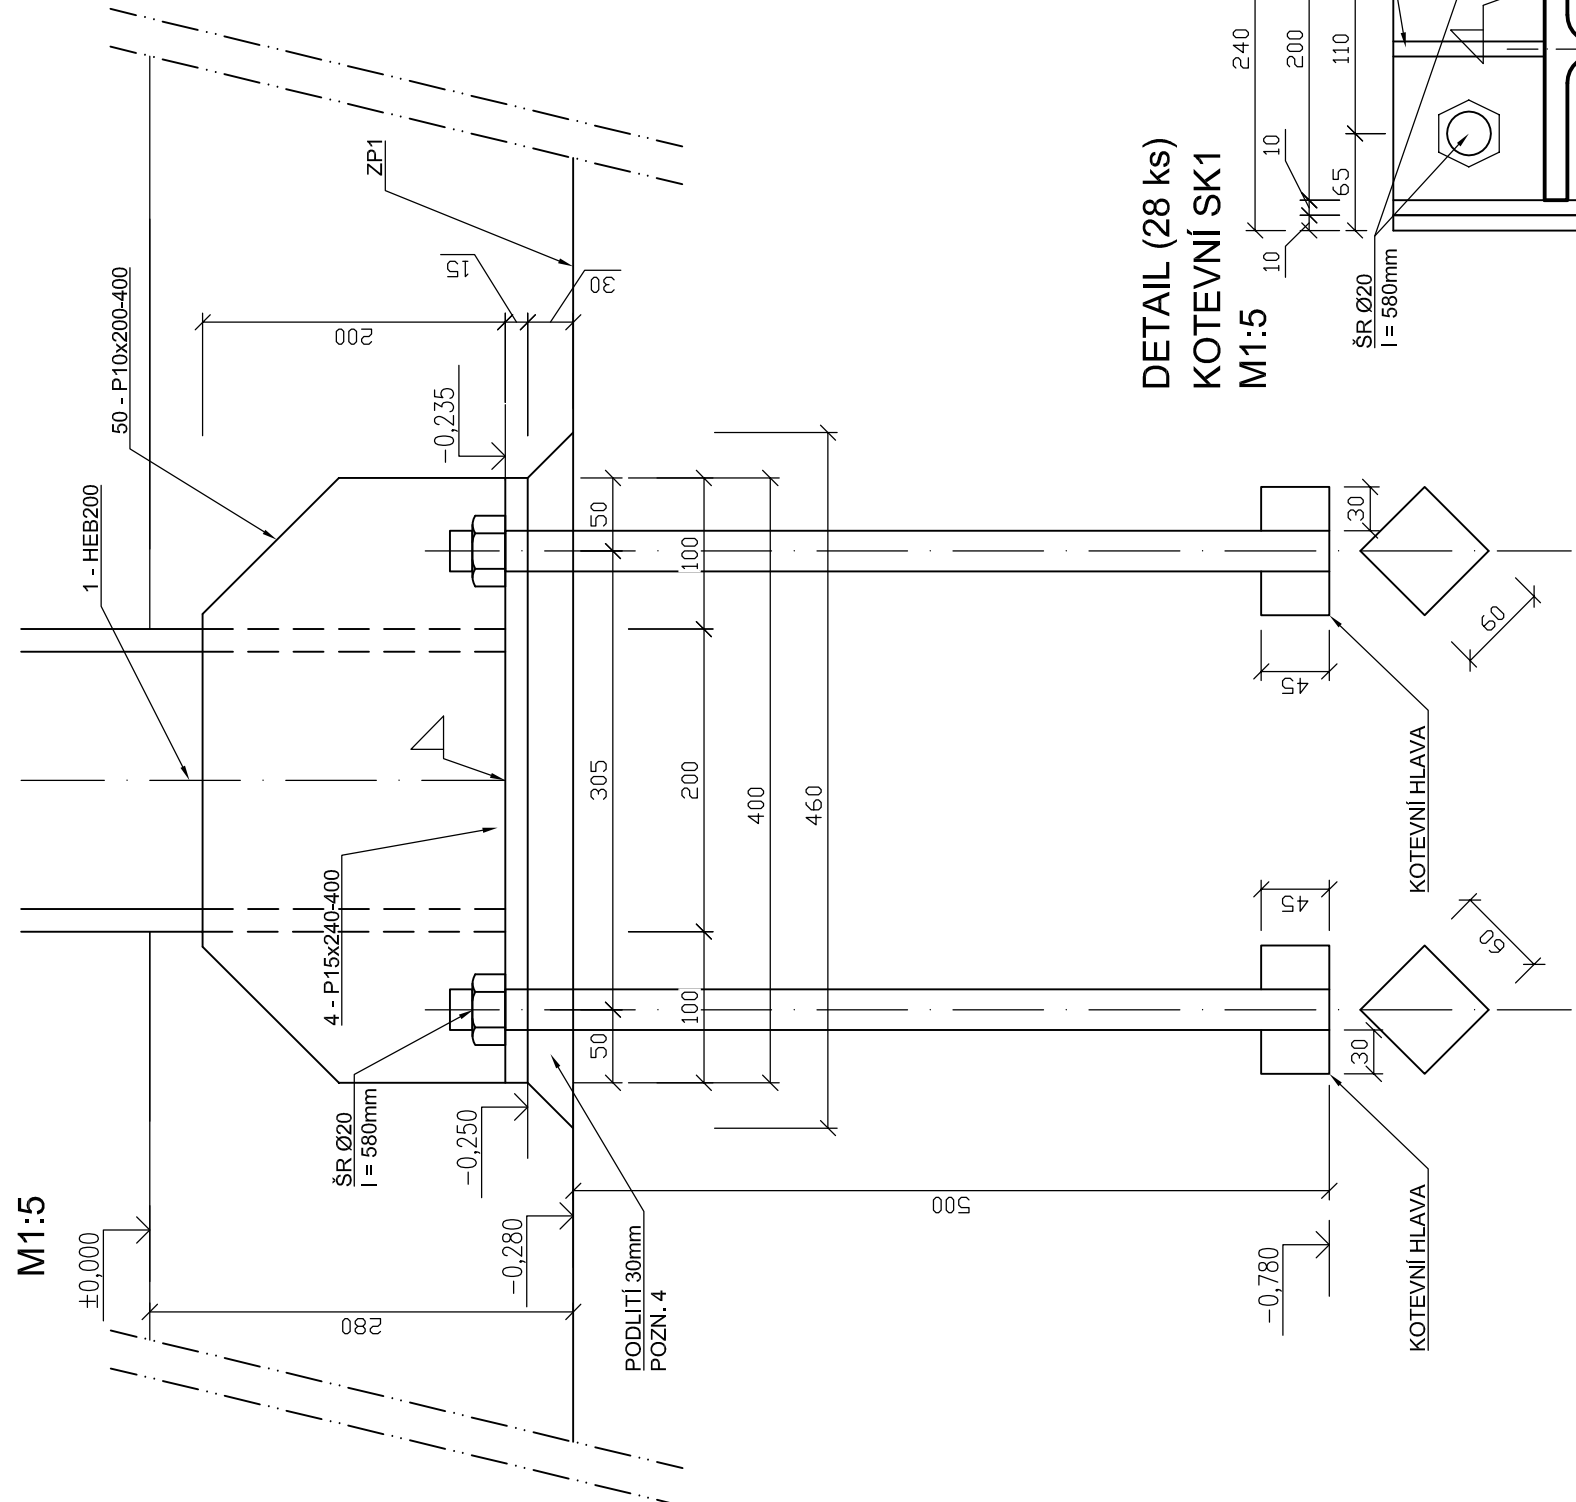

DETAIL (28 ks)
KOTEVNÍ SK1

M1:5


M1:5

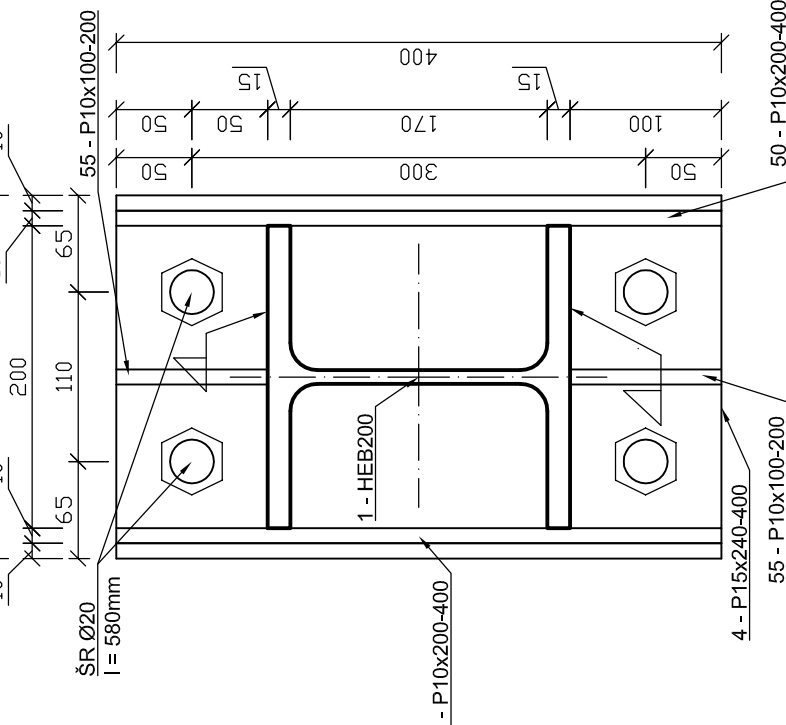

ŘEZ 6-6

KOTEVN


KOTEVN

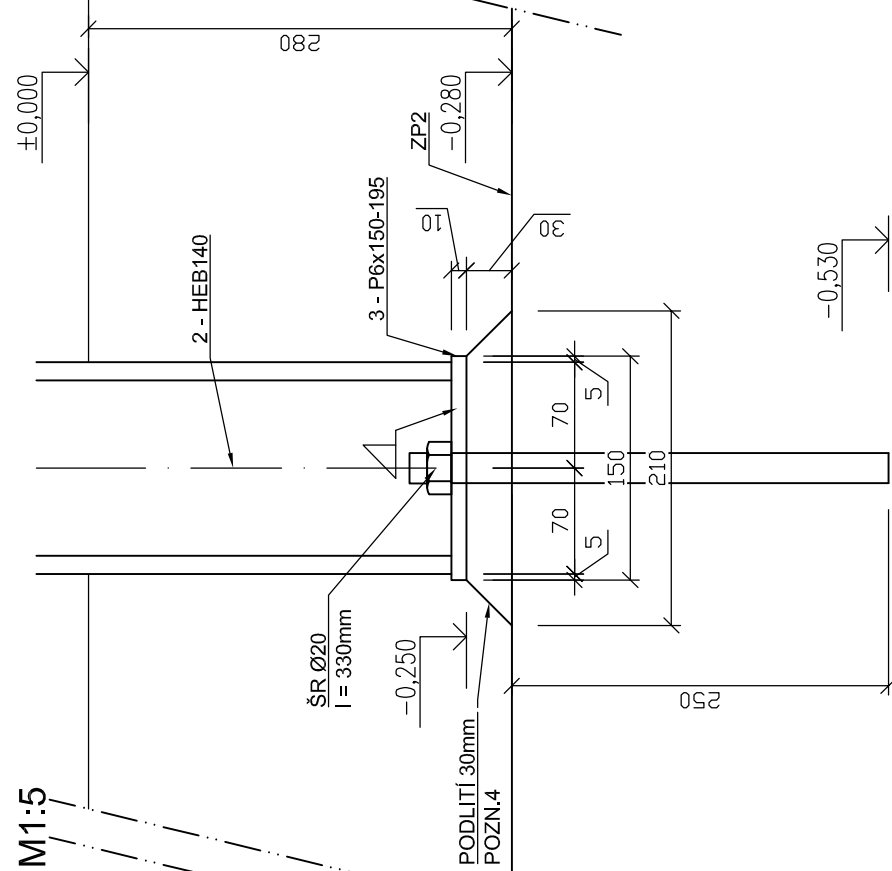

DETAIL (8ks)

KOTEVNÍ SK2

KOTEVNÍ SK2

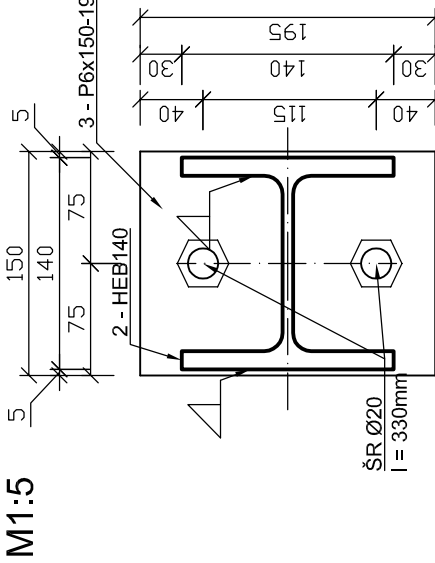

ozn.	ø	díl[m]	ks	kg/ks	kg
KOTEVNÍ					
PRVEK	20	0,58	112	2,702	302,63
KOTEVNÍ					
PRVEK	20	0,33	16	0,814	13,02
Σ					315,66
REZERVA 15%					
SUMA S REZERVOU					47,35
					363,00

POZNÁMKY:


MATERIÁLY:

OCCEL S235

PROJEKTOVÝ POČÁTEK
0,000 = 350,700 m n.m. B.p.v.
POZNÁMKY
ÚROVEŇ PROJEKTOVÉHO POČÁTKU STANOVĚNA PODLAHOU I.N.P. HALY

GENERÁLNÍ PROJEKTANT

