



SEZNAM MÍSTNOSTÍ 3.NP

Č.	MÍSTNOST	PLOCHA	PODLAHA	STĚNY	STROP
3.01	CHOUBA	13.07 m2	Lité teraco	Omítka na zdivu Omýv. nátěr 1,3m	Podhled tehokov 3,0m černý nátěr, tvrdého stropu
3.02	UKLID	2.03 m2	Lité teraco	Omítka na zdivu Obklad 1,83m	černý nátěr, tvrdého stropu
3.03	WC – BEZBARIÉROVÉ	4.05 m2	Lité teraco	Omítka na zdivu Obklad 1,83m	Podhled tehokov 3,0m černý nátěr, tvrdého stropu
3.04	PŘEDSÍNKÁ UČITELÉ MUŽI	2.09 m2	Lité teraco	Omítka na zdivu Obklad 1,83m	Podhled tehokov 3,0m černý nátěr, tvrdého stropu
3.05	WC UČITELÉ MUŽI	1.90 m2	Lité teraco	Omítka na zdivu Obklad 1,83m	Podhled tehokov 3,0m černý nátěr, tvrdého stropu
3.06	PŘEDSÍNKÁ UČITELÉ ŽENY	2.09 m2	Lité teraco	Omítka na zdivu Obklad 1,83m	Podhled tehokov 3,0m černý nátěr, tvrdého stropu
3.07	WC UČITELÉ ŽENY	1.90 m2	Lité teraco	Omítka na zdivu Obklad 1,83m	Podhled tehokov 3,0m černý nátěr, tvrdého stropu
3.08	PŘEDSÍNKÁ HOŠI	8.34 m2	Lité teraco	Omítka na zdivu Obklad 1,83m	Podhled tehokov 3,0m černý nátěr, tvrdého stropu
3.09	WC HOŠI	13.43 m2	Lité teraco	Omítka na zdivu Obklad 1,83m	Podhled tehokov 3,0m černý nátěr, tvrdého stropu
3.10	PŘEDSÍNKÁ DÍVKY	14.66 m2	Lité teraco	Omítka na zdivu Obklad 1,83m	Podhled tehokov 3,0m černý nátěr, tvrdého stropu
3.11	WC DÍVKY	5.33 m2	Lité teraco	Omítka na zdivu Obklad 1,83m	Podhled tehokov 3,0m černý nátěr, tvrdého stropu
3.12	HYGIENICKÁ KABINA	2.98 m2	Lité teraco	Omítka na zdivu Obklad 1,83m	Podhled tehokov 3,0m černý nátěr, tvrdého stropu
3.13	VÝTAH	4.64 m2		Pohledový beton	

Stavební úpravy :

- A) Vybavení větších zděných příček ze výšky otvorů stávajících sociálních zařízení. Nutno postupovat dle obecných zásad, zejména vzhledem k tomu, že v současnosti není možno provádět přeměny a úpravy stávajících sociálních zařízení. Předpokládá se, že v rámci výstavby bude odstraněno stávající sociální zařízení v části D.1.5., v části D.1.6. a v části D.1.7. Vybavení stávající dílčích v nezbytném rozsahu (nová budoucí dílčích, odstranění dílčích (příprava pro budoucí porovně úpravy atd))
- B) Demontáž výplní okna a optické bariéry klapacími (nové parapety) kolísajících s namontovanou přístavbou – viz též výřez D.1.5.b.4. a výřez D.1.1.b.10.
- C) Nové reflektované dlahy v prostoru budoucí chodby původního objektu. Provádění dlahy ze stávající zhotovené (viz foto v technické zprávě). Rozměry 150/150, 75/150 ve třech barevných odtínech. Kusová výška (pantovkové chráněný okraj), nutno osadit zastupem pantovkové pěty. Součástí dodávky dlahy soulik (dvě řady dle stávajícího stavu). Současné přizpůsobit stávajícímu stavu (dle modulu apertury). Před namčením této polohy bezpodmínečně nutno profilovat stoby !!
- D) Porovně úpravy stěn budoucí chodby (původní část objektu) Provádění omítky a vymalování nářezu od skalky do úrovně 1,5m od podlahy (dle stávajícího zhotoveného stavu) v rozsahu stávajícího vymalování sociálního zřízení. Dočasně demontáž otvárných těles. Způsob provedení bude odobudlem zastupem pantovkové pěty. Před namčením této polohy bezpodmínečně nutno profilovat stoby !!!
- E) Vysporovnění podlahy po odstraněných příčkách (stěny, strop) a následná výplňba v rozsahu stávajícího původního sociálního zařízení.
- F) Úprava trasy sborného vedení – viz část D.1.6. projektu
- G) Úprava podlahy po provedení nové trasy sborného vedení – viz též pozice C
- H) Odstranění stávající venkovní omítky v rozsahu navržené přílohy a provedení nové dvovrstvé

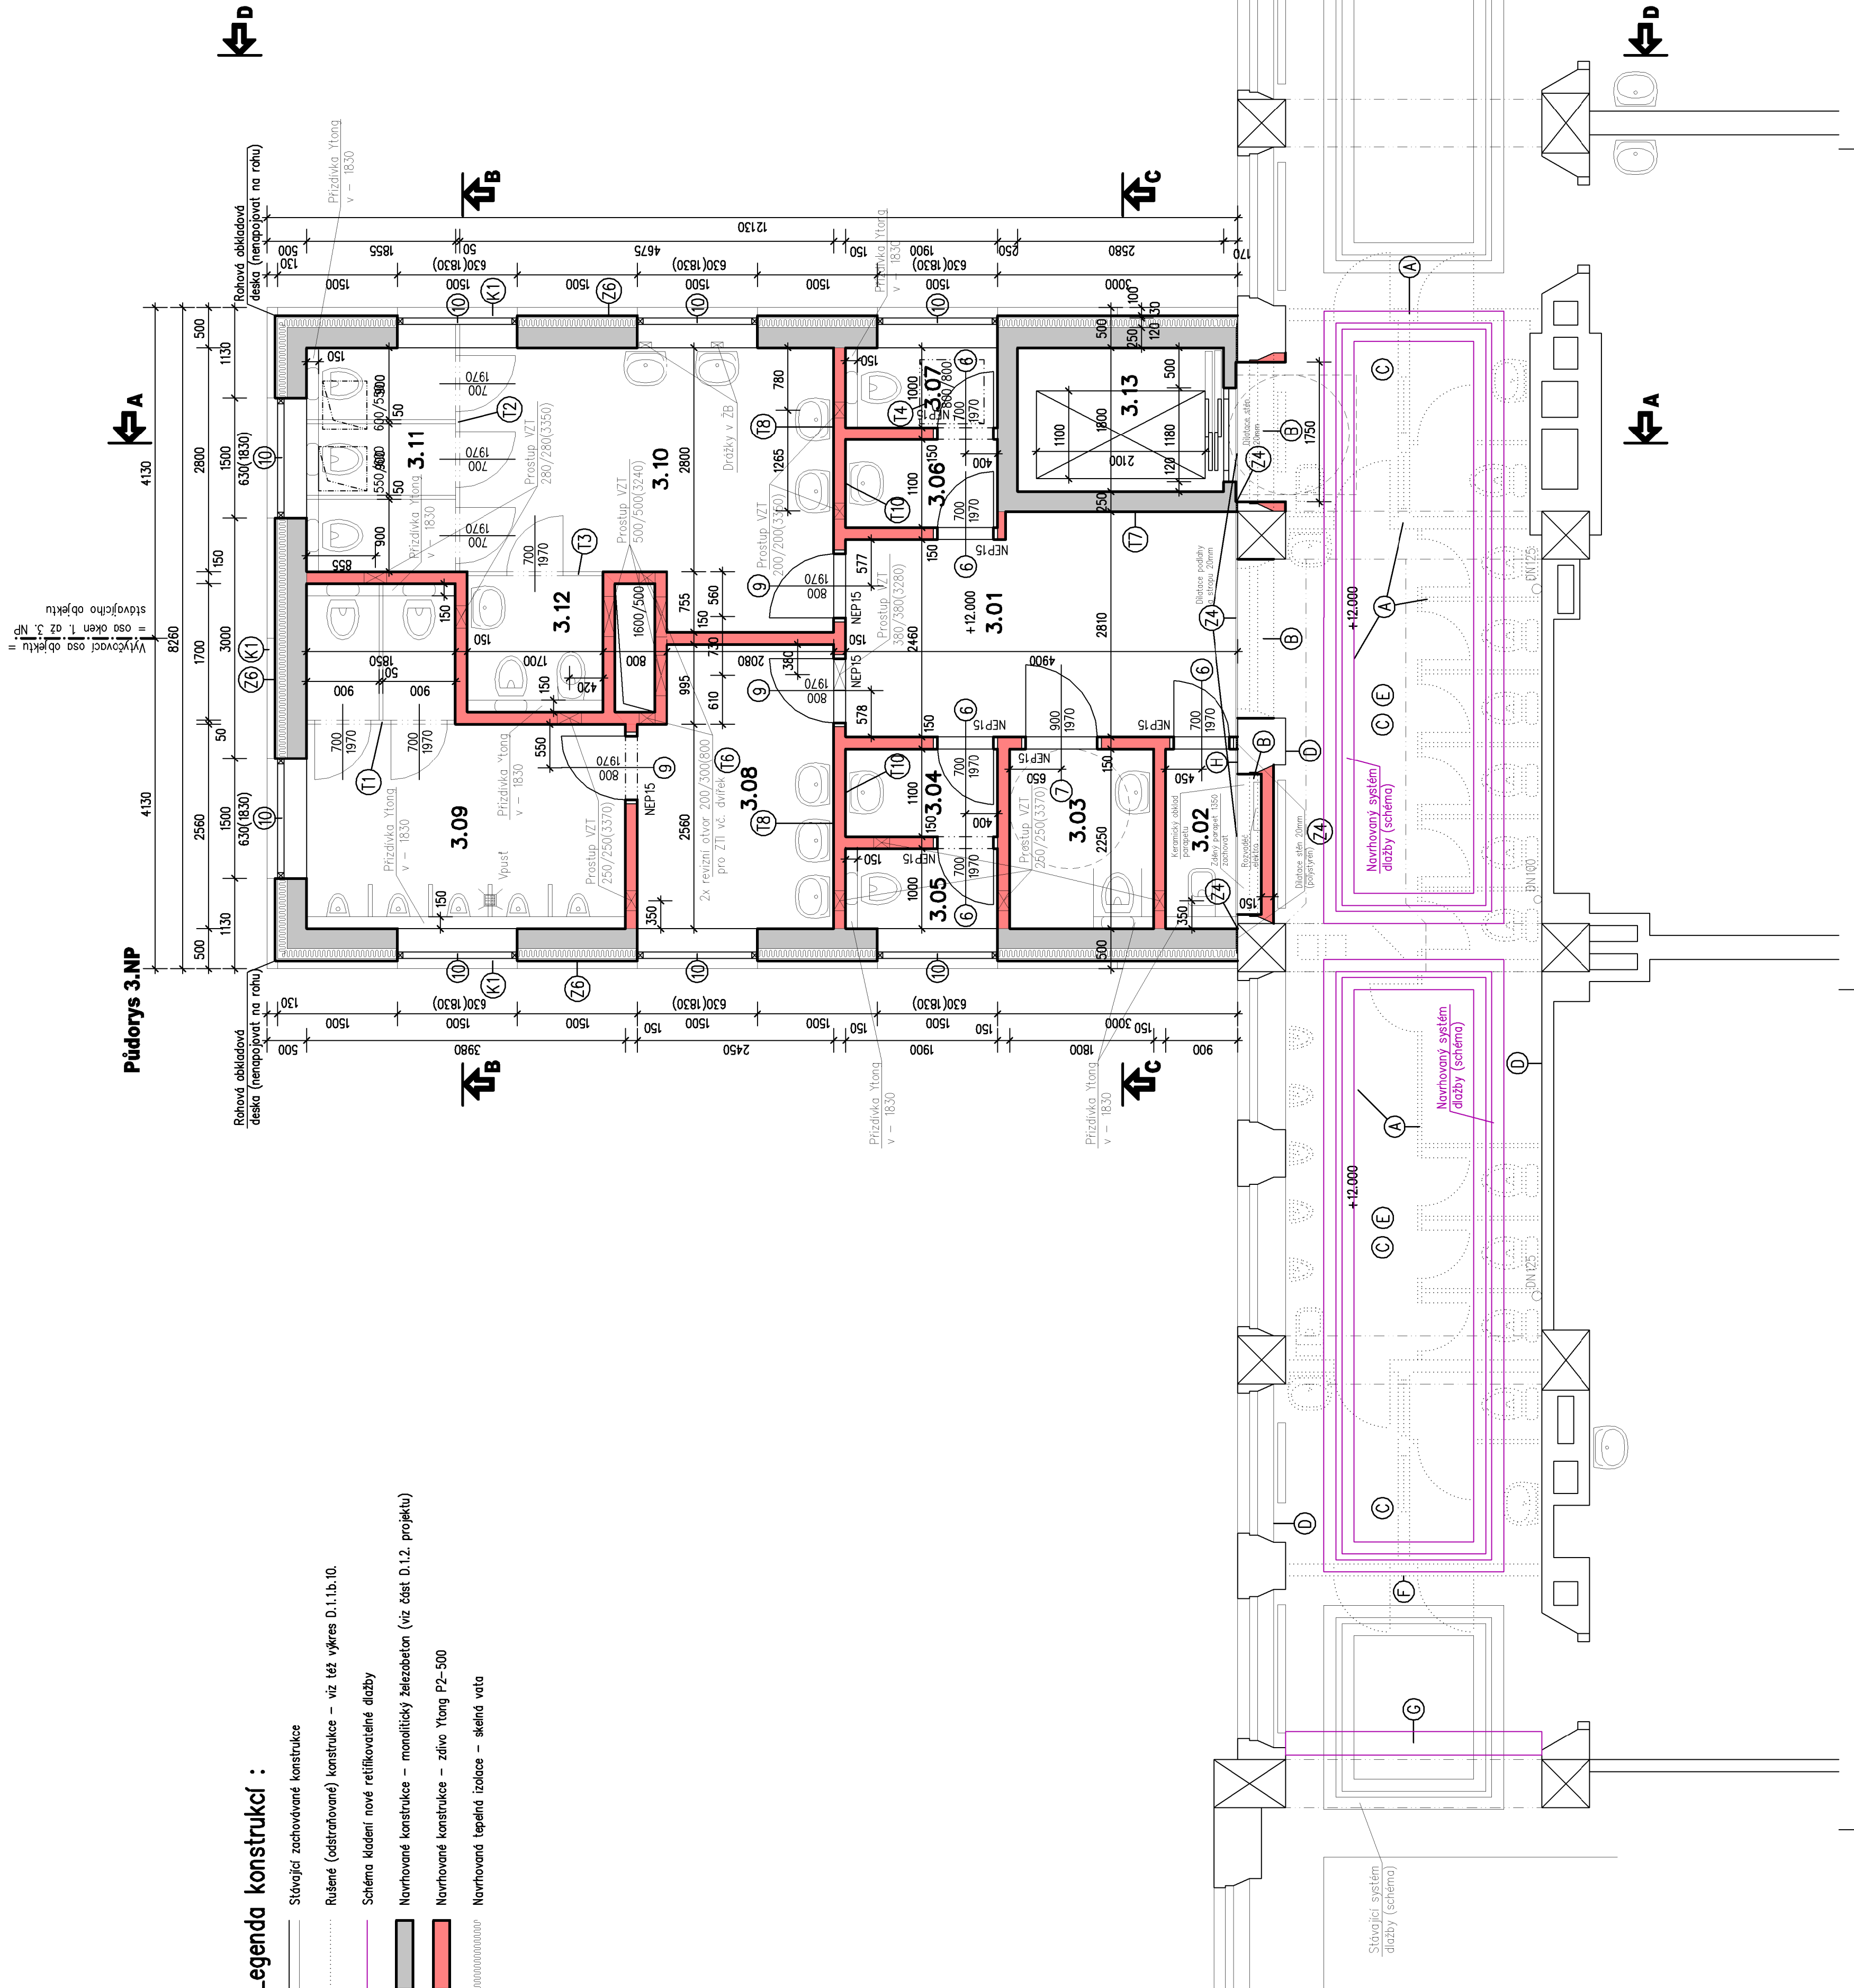

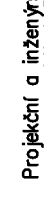 HBH hoteller s.r.o. Projekt a inženýrská kancelář stavebního inženýringu		Ing. Vladav Hlinka		Pavel Sutnar	
Akce : Bezbariérové úpravy – přístavba výtahu a sociálního zařízení, Gymnázium Ludka Pika v Plzni, Opavská 823/21, Plzeň		Ved. projektant : Ing. Vladav Hlinka		Vypracoval : Pavel Sutnar	
Investor : Gymnázium Ludka Pika Opavská 21, Plzeň		Místo : Stupeň PD : Datum : Číslo akce : Číslo výkresů : Měřítko :		Plzeň DSP + PVD 12/2016 1614 1 : 50	
Obsah : Navrhovaný stav – stavební úpravy		Půdorys 3.NP			