


## SCHÉMA ROZVODU VODY

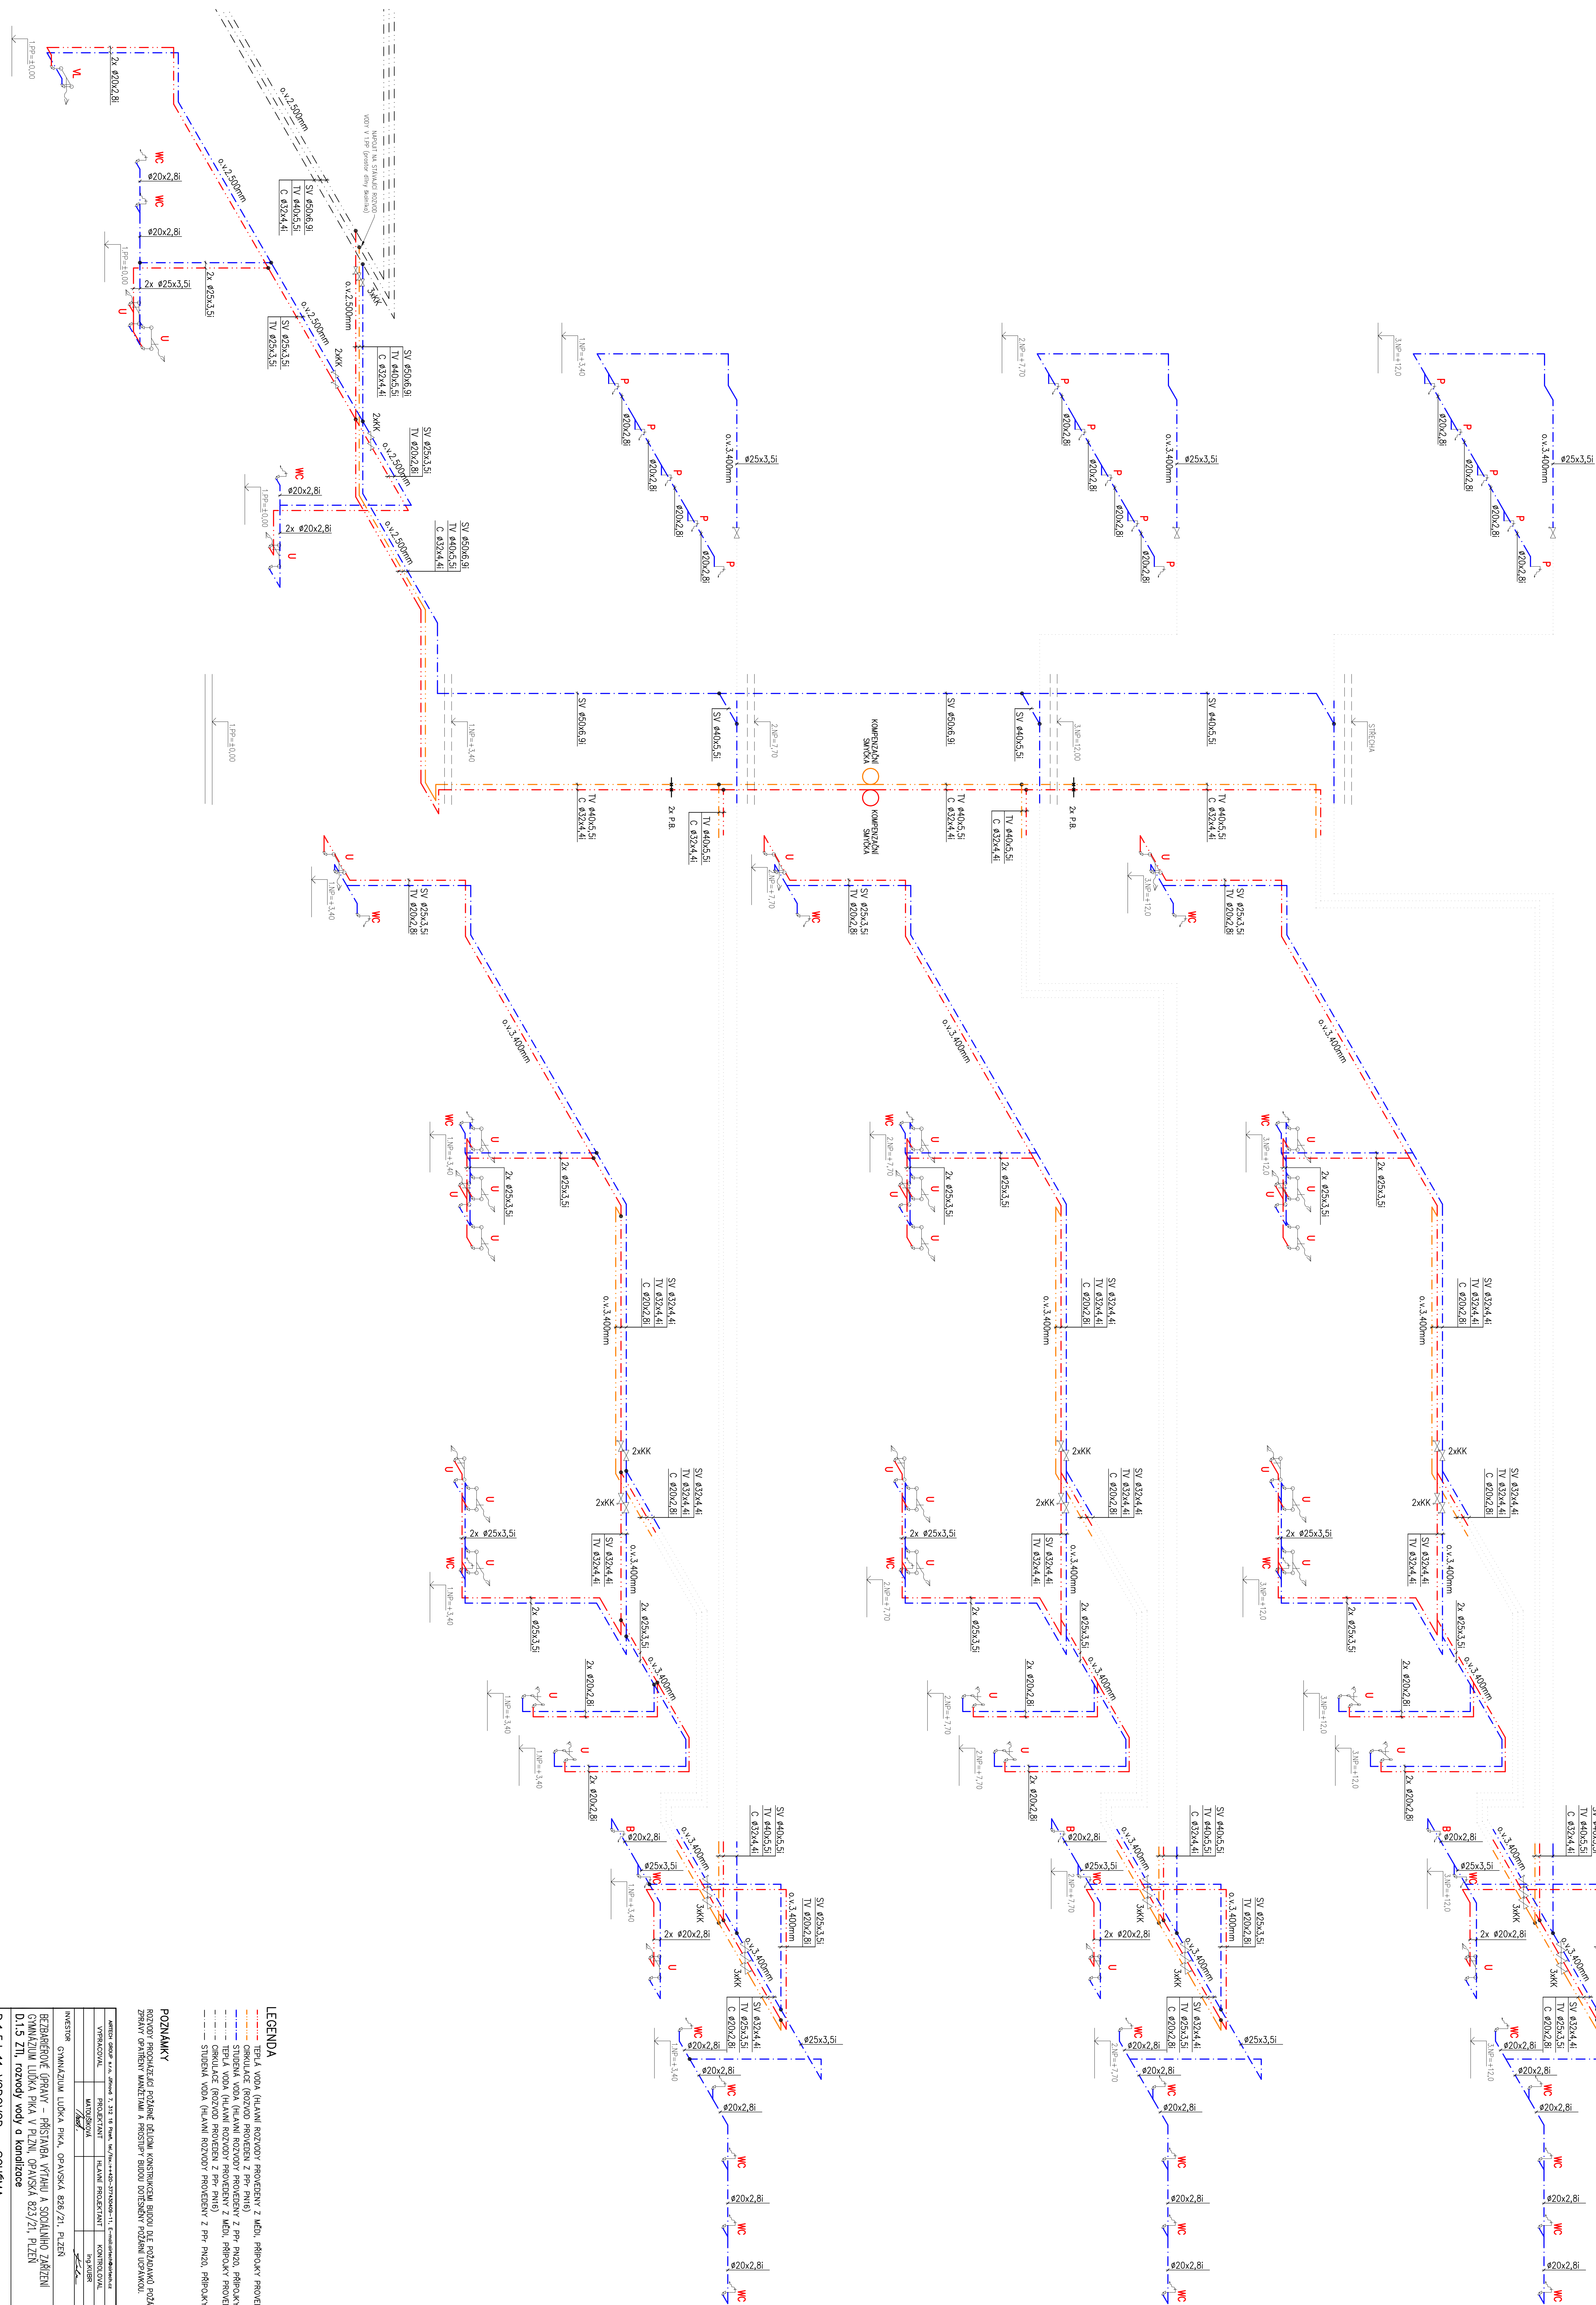

## LEGENDA

- TEPLÁ VODA (HLAVNÍ ROZVODY PROVENÝ Z MEJ, PŘÍPOJKY PROVENÝ Z PPR PN16)
- KURČILKA (ROZVODY PROVENÝ Z PPR PN16)
- STUDENÁ VODA (HLAVNÍ ROZVODY PROVENÝ Z PPR PN20, PŘÍPOJKY PROVENÝ Z PPR PN16)
- TEPLÁ VODA (HLAVNÍ ROZVODY PROVENÝ Z MEJ, PŘÍPOJKY PROVENÝ Z PPR PN16)
- KURČILKA (ROZVODY PROVENÝ Z PPR PN16)
- STUDENÁ VODA (HLAVNÍ ROZVODY PROVENÝ Z PPR PN20, PŘÍPOJKY PROVENÝ Z PPR PN16)

## POZNÁMKY

ROZVODY PROCHÁZEJÍCÍ POŽÁRNĚ DĚLICÍ KONSTRUKCEMI BUDOU DLE POŽADAVKŮ POŽÁRNÍ ZPRÁVY OPATŘENY MANŽETAMI A PROSTUPY BUDOU DOTĚSNĚNY POŽÁRNÍ UCIPÁVKOU.

[illegible]