



PŮDORYS 1.PP

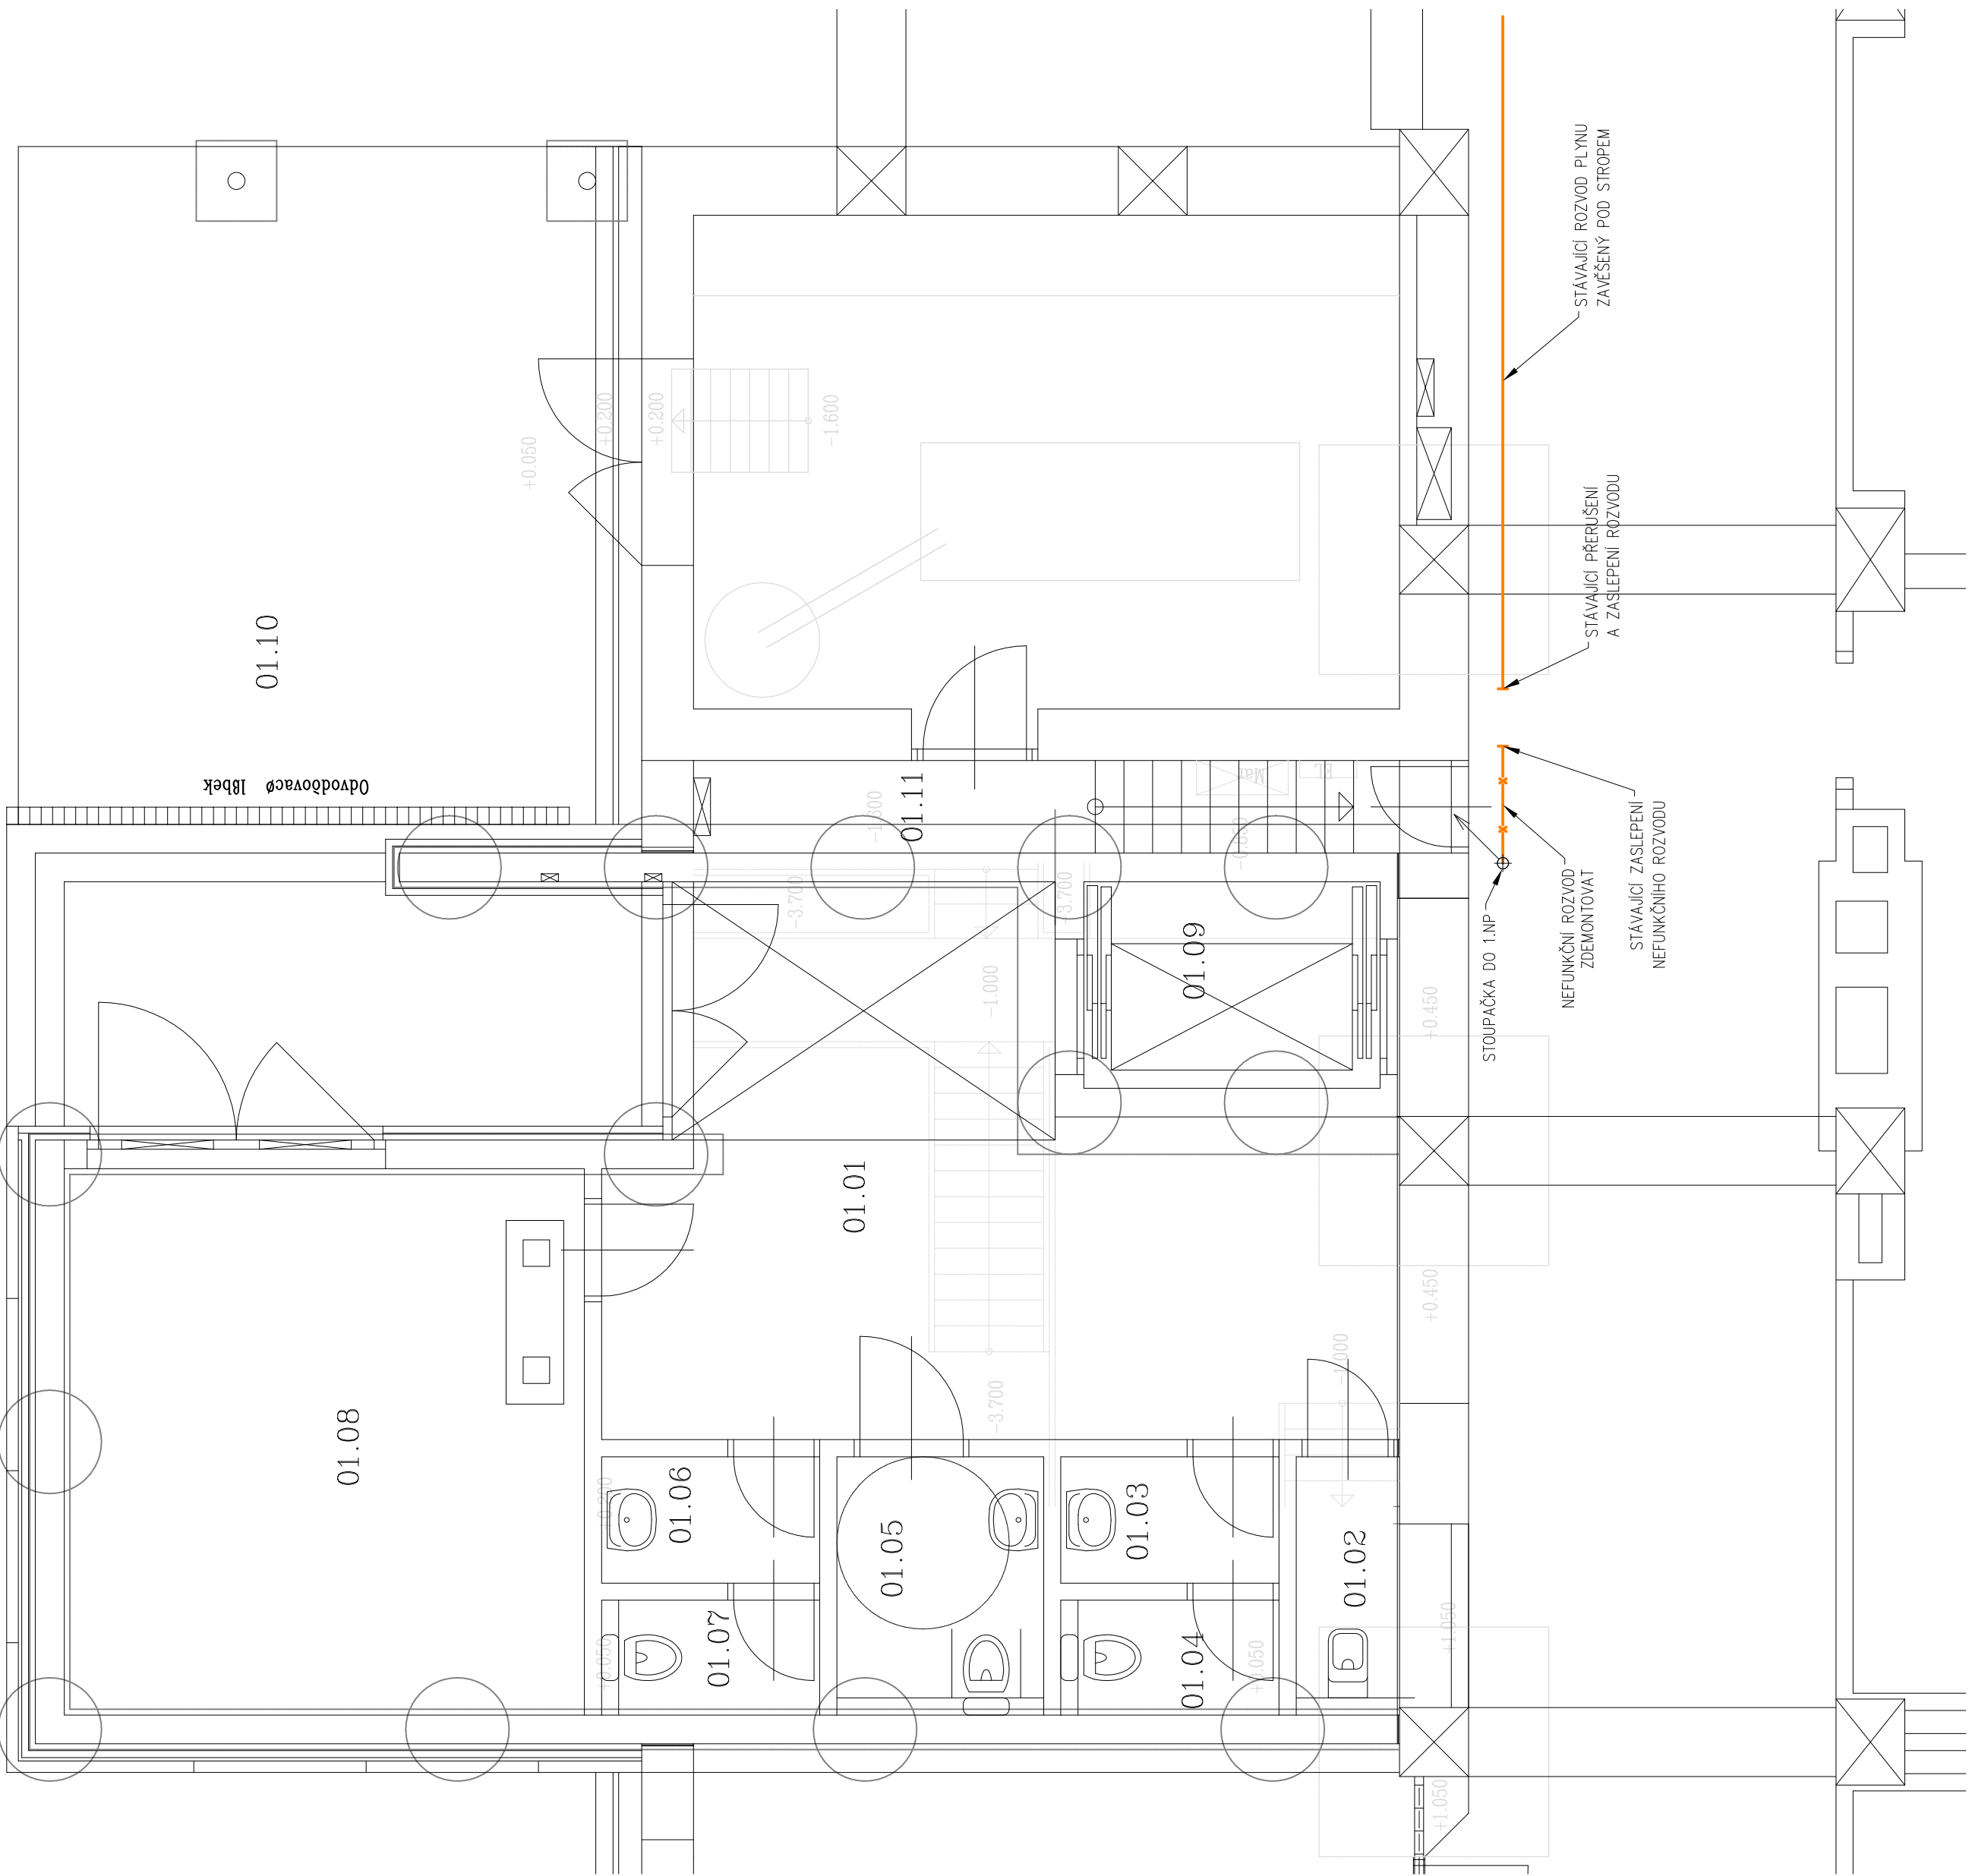

PŮDORYS 1.NP

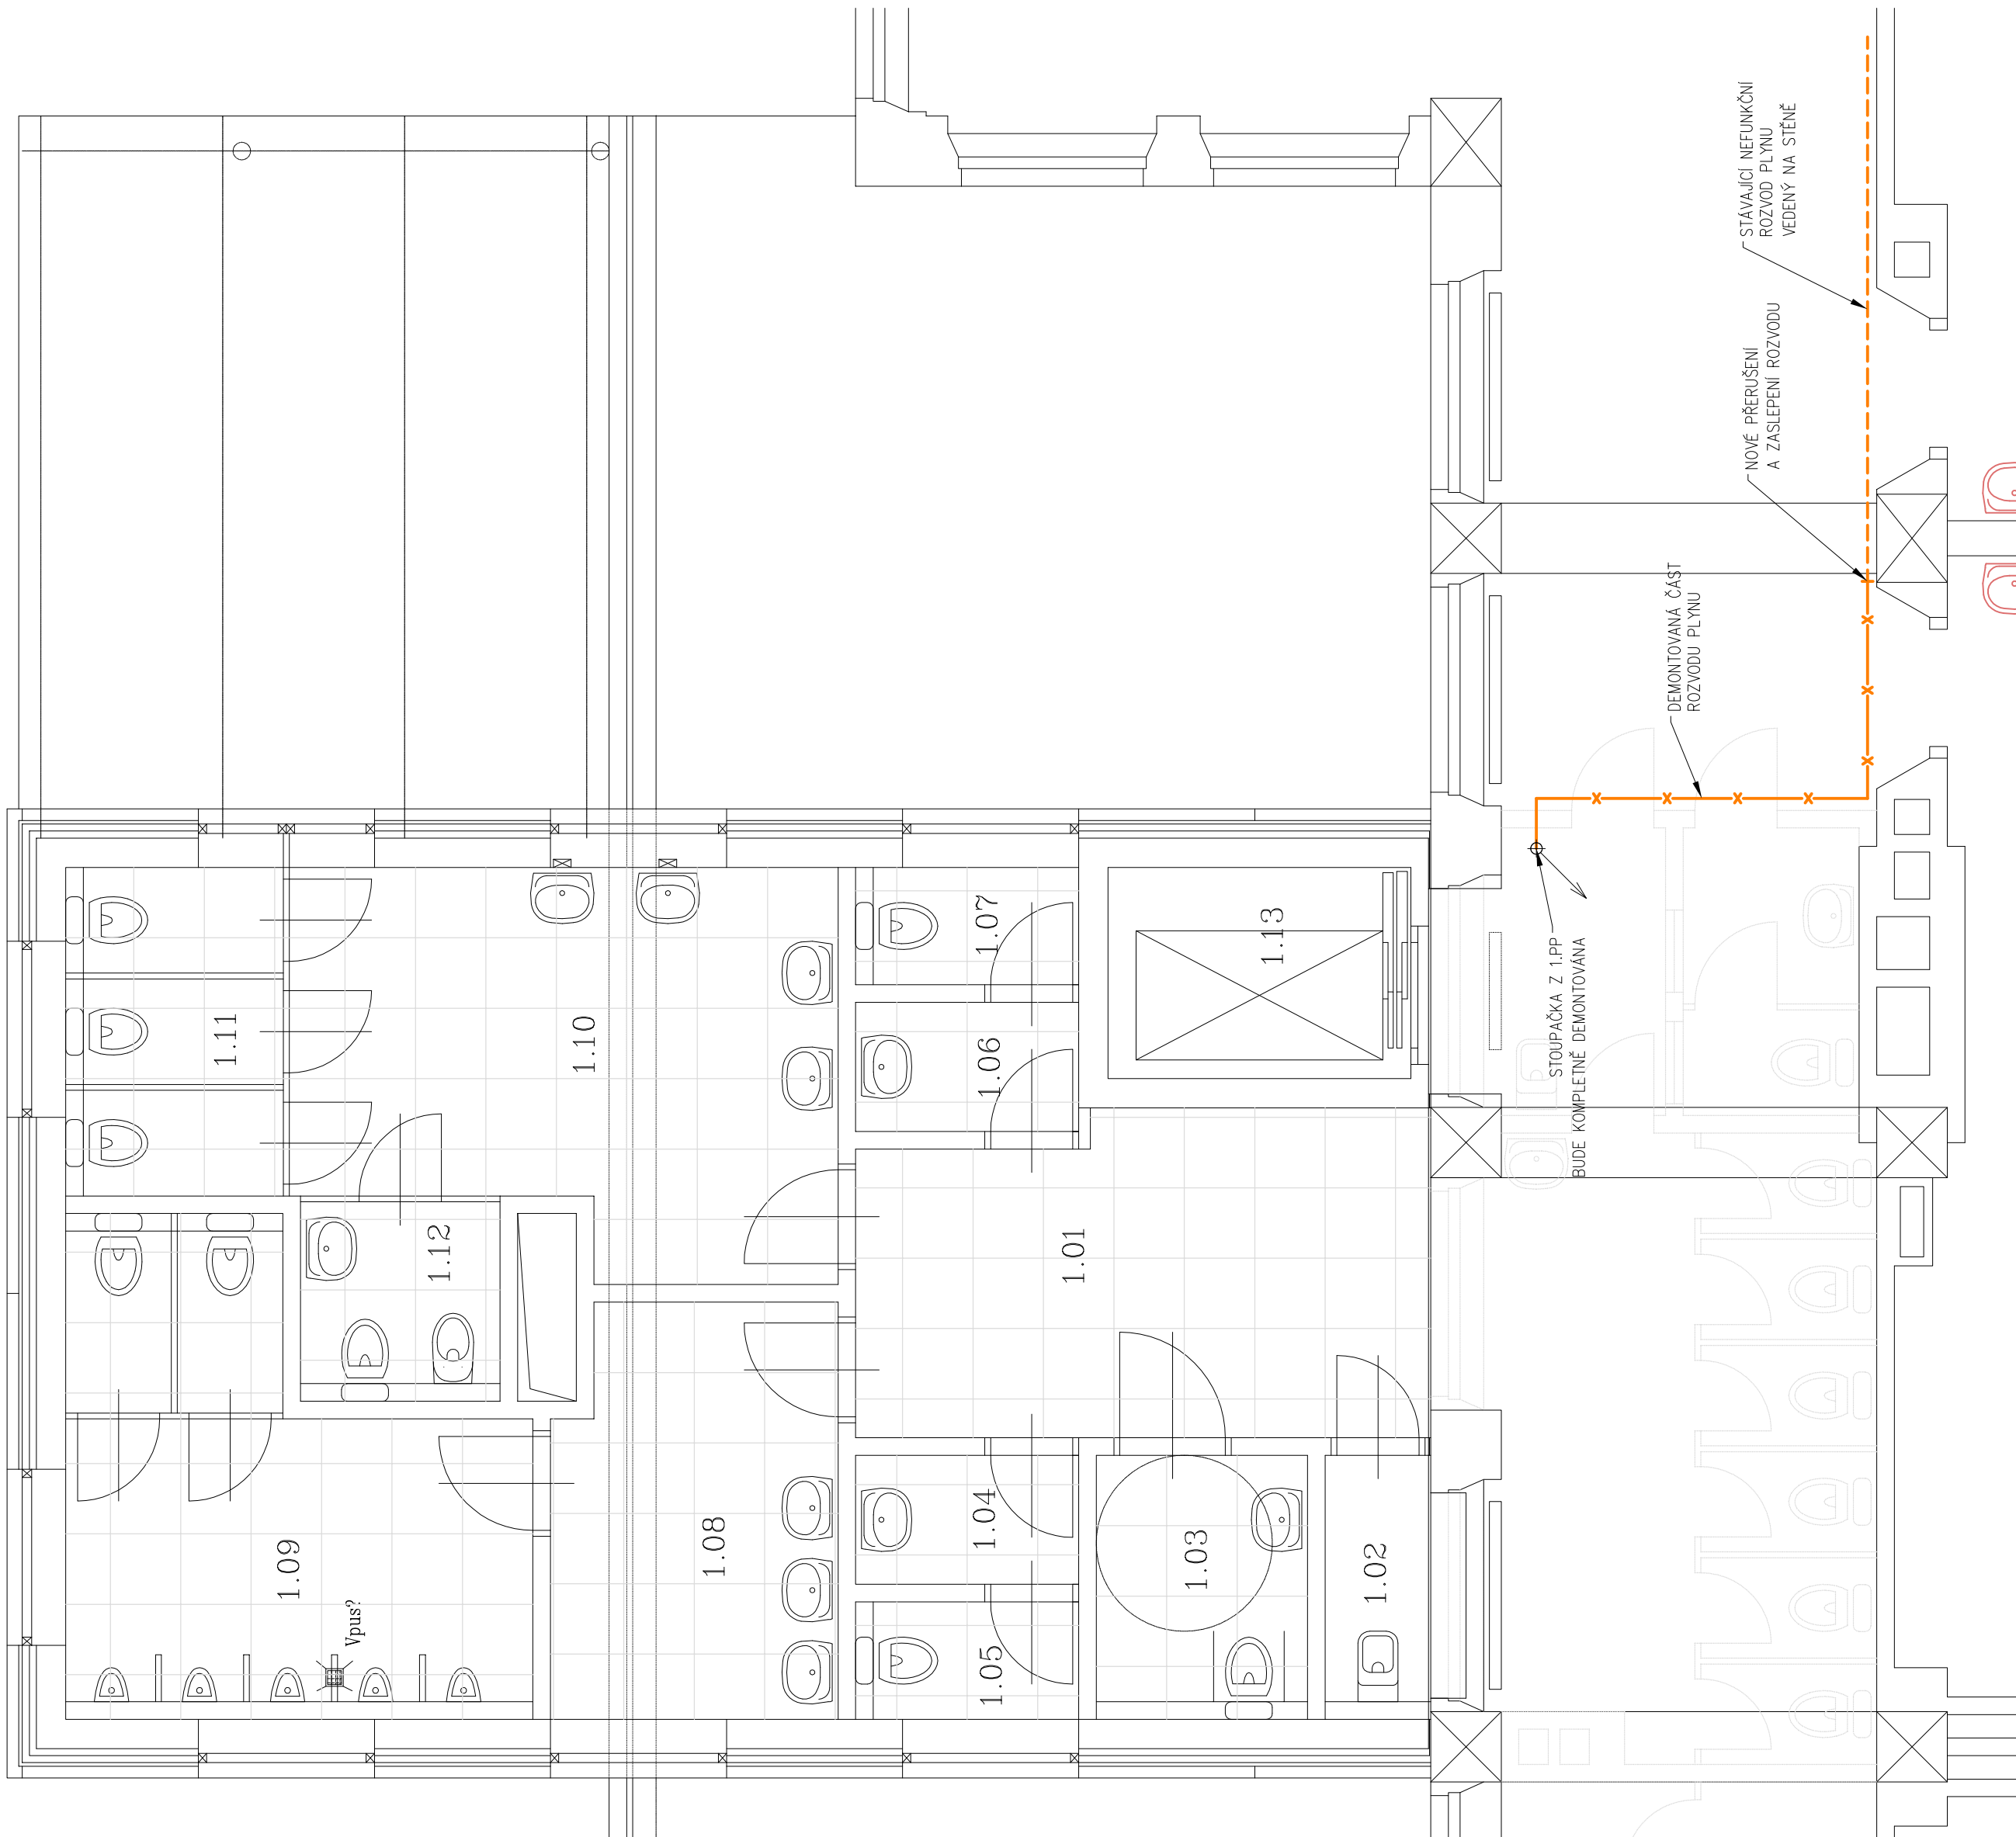

LEGENDA MÍSTNOSTI

0.	MÍSTNOST	PLOCHA
01.01	CHODBA	26.27 m2
01.02	OKLID	2.03 m2
01.03	PŘEDSÍŇKA UČITELE	2.09 m2
01.04	WC UČITELE	1.90 m2
01.05	WC – BEZBARÉROVÉ	4.05 m2
01.06	PŘEDSÍŇKA STUDENTI	2.09 m2
01.07	WC STUDENTI	1.90 m2
01.08	PROVOZ	21.56 m2
01.09	VÝTAH	4.64 m2
01.10	KRYTÉ ZÁDVEŘÍ	46.48 m2
01.11	SCHODIŠTĚ	5.31 m2

0.	MÍSTNOST	PLOCHA
1.01	CHODBA	13.07 m2
1.02	OKLID	2.03 m2
1.03	WC – BEZBARÉROVÉ	4.05 m2
1.04	PŘEDSÍŇKA UČITELE MUŽI	2.09 m2
1.05	WC UČITELE MUŽI	1.90 m2
1.06	PŘEDSÍŇKA UČITELE ŽENY	2.09 m2
1.07	WC UČITELE ŽENY	1.90 m2
1.08	PŘEDSÍŇKA HOŠI	8.34 m2
1.09	WC HOŠI	13.43 m2
1.10	PŘEDSÍŇKA DÍVKY	14.66 m2
1.11	WC DÍVKY	5.33 m2
1.12	HYGIENICKÁ KABINA	2.98 m2
1.13	VÝTAH	4.64 m2

- LEGENDA
- STÁVAJÍCÍ ROZVOD PLYNU
 - STÁVAJÍCÍ ROZVOD PLYNU – NEFUNKČNÍ
 - STÁVAJÍCÍ ROZVOD PLYNU – DEMONOVANÝ

AIRTECH® AIRTECH GROUP s.r.o. IČO 25209361			
AIRTECH GROUP s.r.o., Jihlava 7. 312 16 Plzeň, tel./fax:++420-377430409-11, E-mail:airtech@airtech.cz			
VYPRACOVAL	PROJEKTANT	HLAVNÍ PROJEKTANT	KONTROLOVAL
	MATOUŠKOVÁ	Ing.KUBER	
INVESTOR GYMNAZIUM LUČKA PIKA, OPAVSKÁ 826/21, PLZEŇ			
BEZBARÉROVÉ ÚPRAVY – PŘÍSTAVBA VÝTAHU A SOCIÁLNÍHO ZAŘÍZENÍ GYMNAZIUM LUČKA PIKA V PLZNI, OPAVSKÁ 823/21, PLZEŇ			
D.1.5 ZTL, rozvody vody a kanalizace			
D.1.5.b.12 ROZVOD PLYNU – PŮDORYS 1.PP, 1.NP			
ČÍS. ZK. AIRTECH		16100401	DSP
DRUH DOKUM.			
DATUM		01.2017	
MĚŘÍTKO		1:50	
		V1610040113	