


PŮDORYS 3.NP

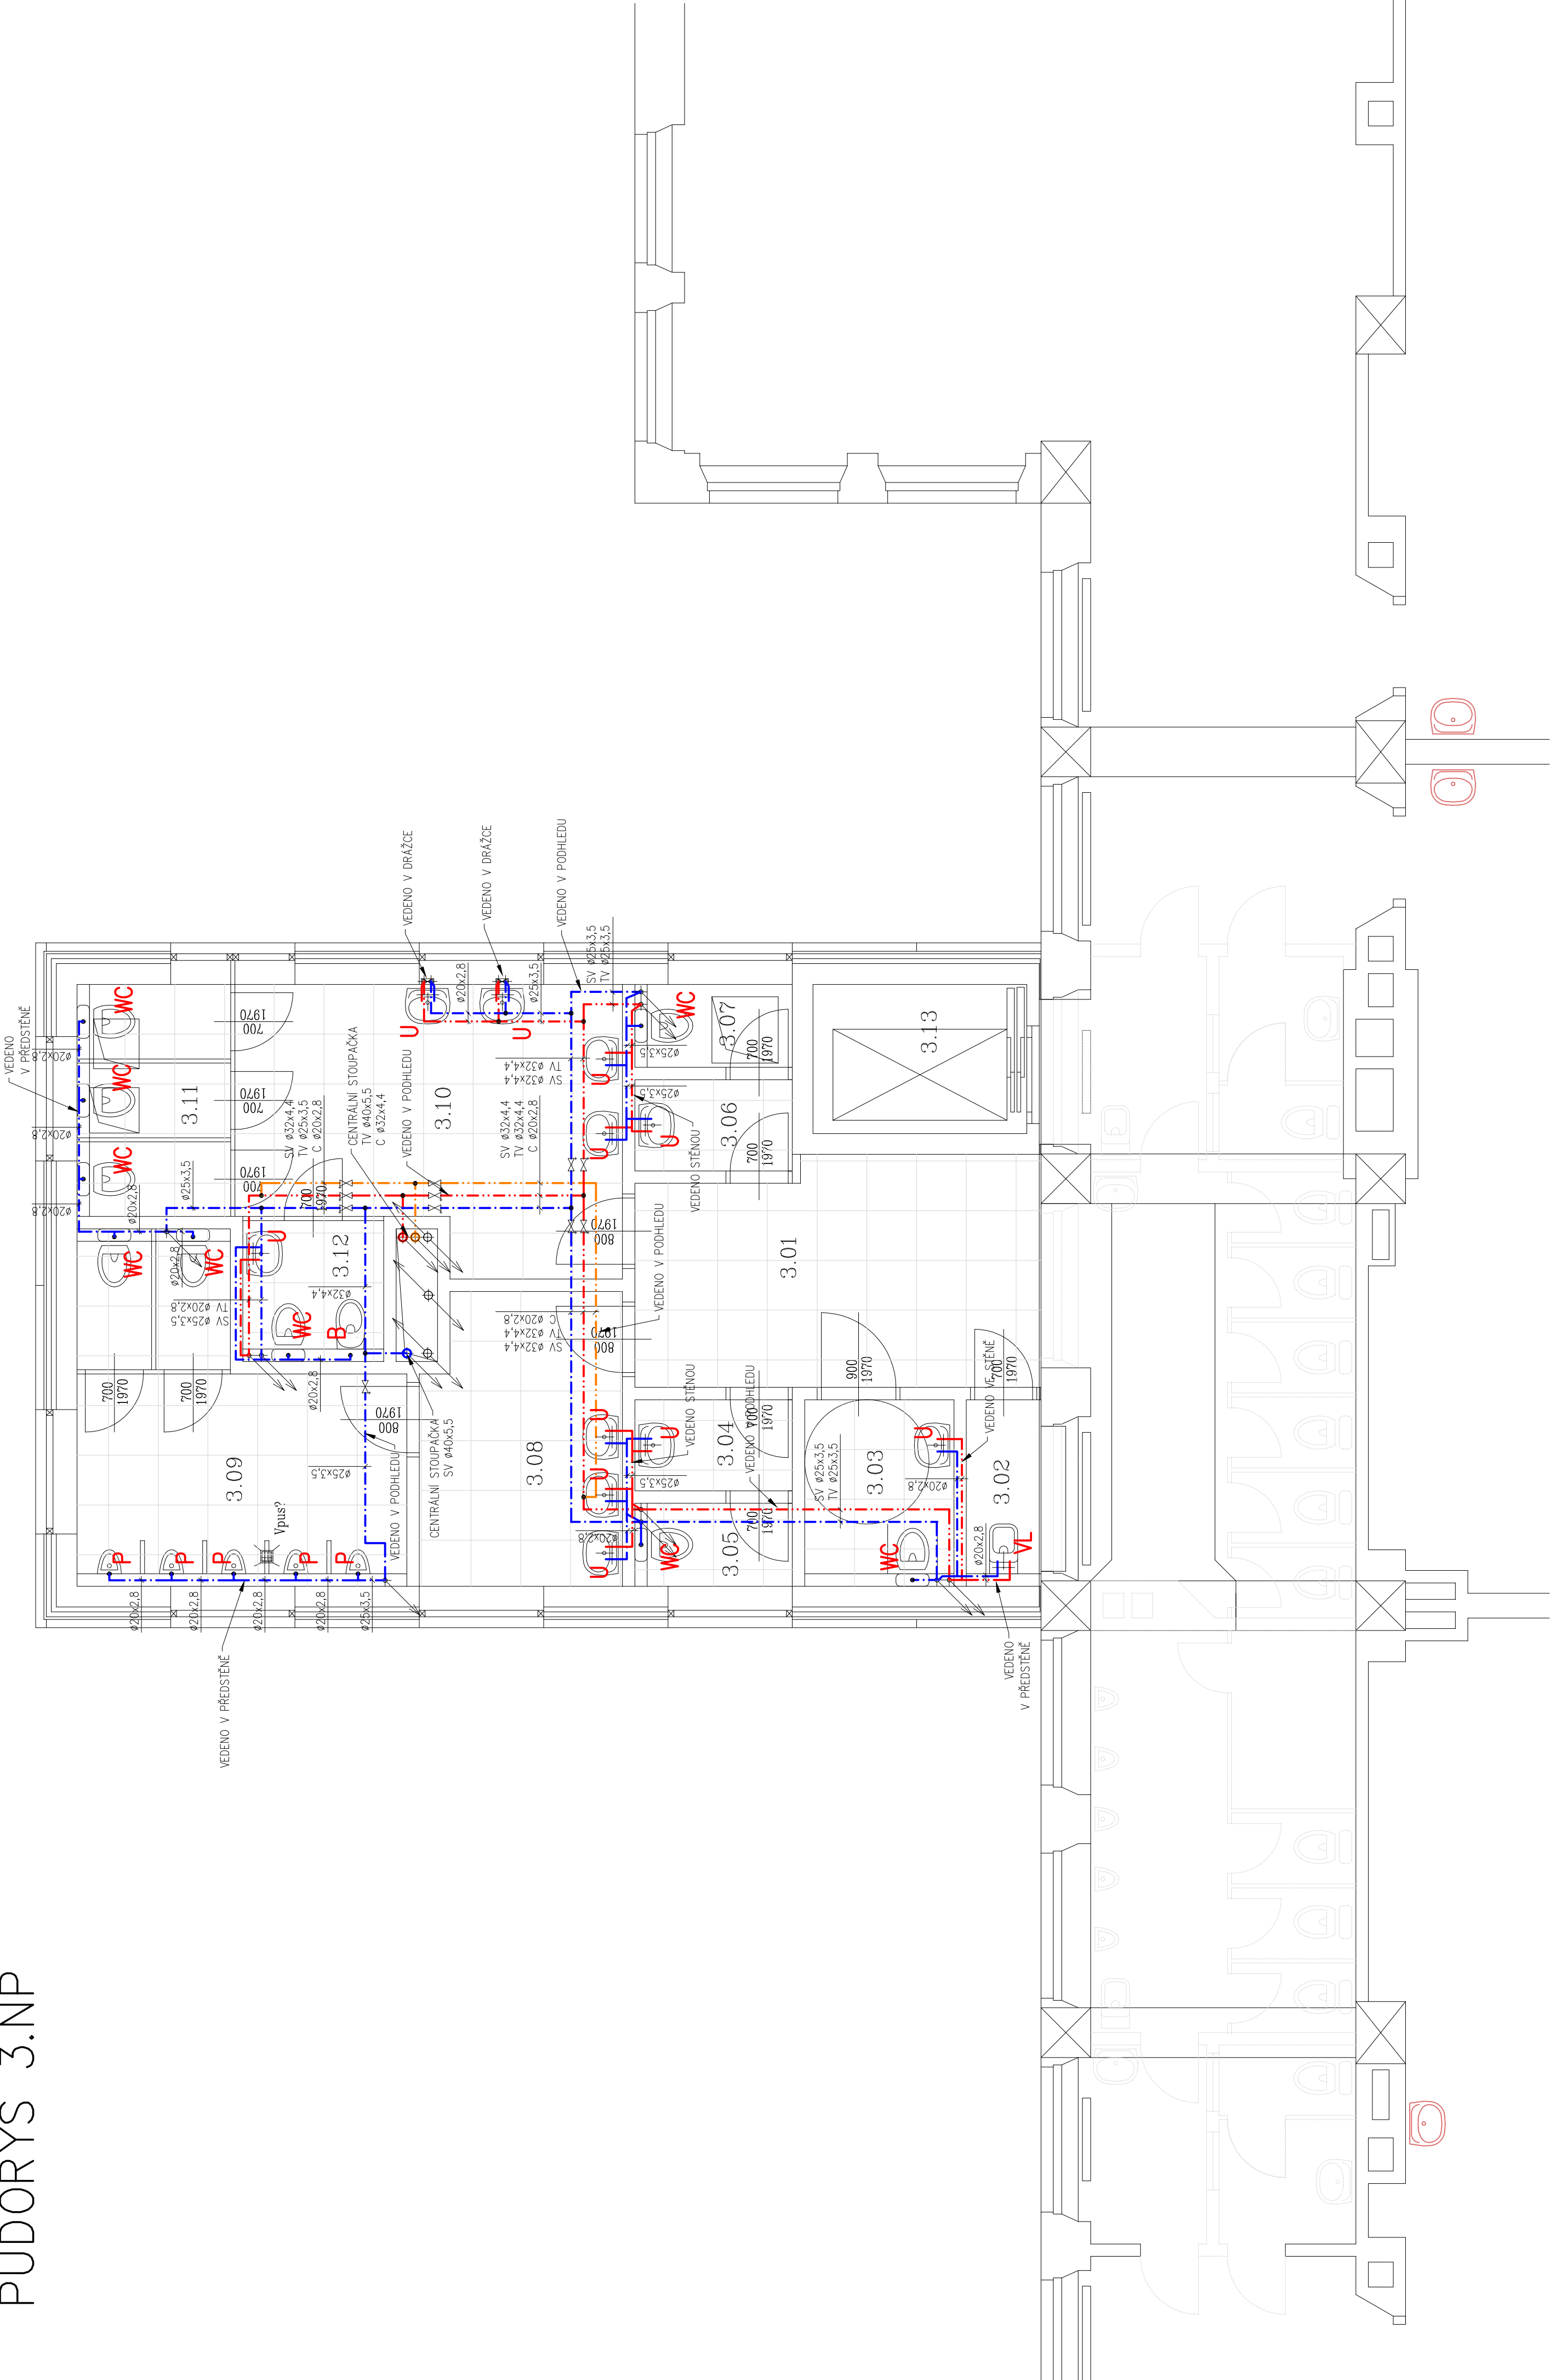

LEGENDA MÍSTNOSTI

0.	MÍSTNOST	PLOCHA
3.01	CHODBA	13.07 m2
3.02	OKLID	2.03 m2
3.03	WC – BEZBARÉROVÉ	4.05 m2
3.04	PŘEDSÍNKÁ UČITELE MUŽI	2.09 m2
3.05	WC UČITELE MUŽI	1.90 m2
3.06	PŘEDSÍNKÁ UČITELE ŽENY	2.09 m2
3.07	WC UČITELE ŽENY	1.90 m2
3.08	PŘEDSÍNKÁ HOŠI	8.34 m2
3.09	WC HOŠI	13.43 m2
3.10	PŘEDSÍNKÁ DÍVKY	14.66 m2
3.11	WC DÍVKY	5.33 m2
3.12	HYGIENICKÁ KABINA	2.98 m2
3.13	VÝTAH	4.64 m2

LEGENDA

- TEPLÁ VODA (HLAVNÍ ROZVODY PROVEDENY Z MĚDI, PŘÍPOJKY PROVEDENY Z PPR PN16)
- CÍRKULACE (ROZVOD PROVEDEN Z PPR PN16)
- STUDENÁ VODA (HLAVNÍ ROZVODY PROVEDENY Z PPR PN20, PŘÍPOJKY PROVEDENY Z PPR PN16)
- CÍRKULACE (ROZVOD PROVEDEN Z MĚDI, PŘÍPOJKY PROVEDENY Z PPR PN16)
- CÍRKULACE (ROZVOD PROVEDEN Z PPR PN16)
- STUDENÁ VODA (HLAVNÍ ROZVODY PROVEDENY Z PPR PN20, PŘÍPOJKY PROVEDENY Z PPR PN16)

POZNÁMKY

ROZVODY PROCHÁZEJÍCÍ POŽÁRNĚ DĚLICÍMI KONSTRUKCEMI BUDOU DLE POŽADAVKŮ POŽÁRNÍ ZPRÁVY OPATŘENY MANŽETAMI A PROSTUPY BUDOU DOTEŠNĚNY POŽÁRNÍ UCPAVKOU.

AIRTECH GROUP s.r.o., Jihlava 7. 312 16 Plzeň, tel./fax:++420-377430409-11, E-mail:airtech@airtech.cz		AIRTECH®	
VYPRACOVAL	PROJEKTANT	HLAVNÍ PROJEKTANT	KONTROLOVAL
	MATOUŠKOVÁ	<i>Matoušková</i>	Ing.KUBR
INVESTOR		ČÍS. ZAK. AIRTECH	
GYMNAZIUM LUŽKA PIKA, OPAVSKÁ 826/21, PLZEŇ		16100401	
BEZBARÉROVÉ ÚPRAVY – PŘÍSTAVBA VÝTAHU A SOCIÁLNÍHO ZAŘÍZENÍ		DRUH DOKUM.	
GYMNAZIUM LUŽKA PIKA V PLZNI, OPAVSKÁ 823/21, PLZEŇ		DATUM	
D.1.5 ZTI, rozvody vody a kanalizace		01.2017	
		MĚŘÍTKO	
		1:50	
D.1.5.b.10 VODOVOD – PŮDORYS 3.NP		V1610040111	