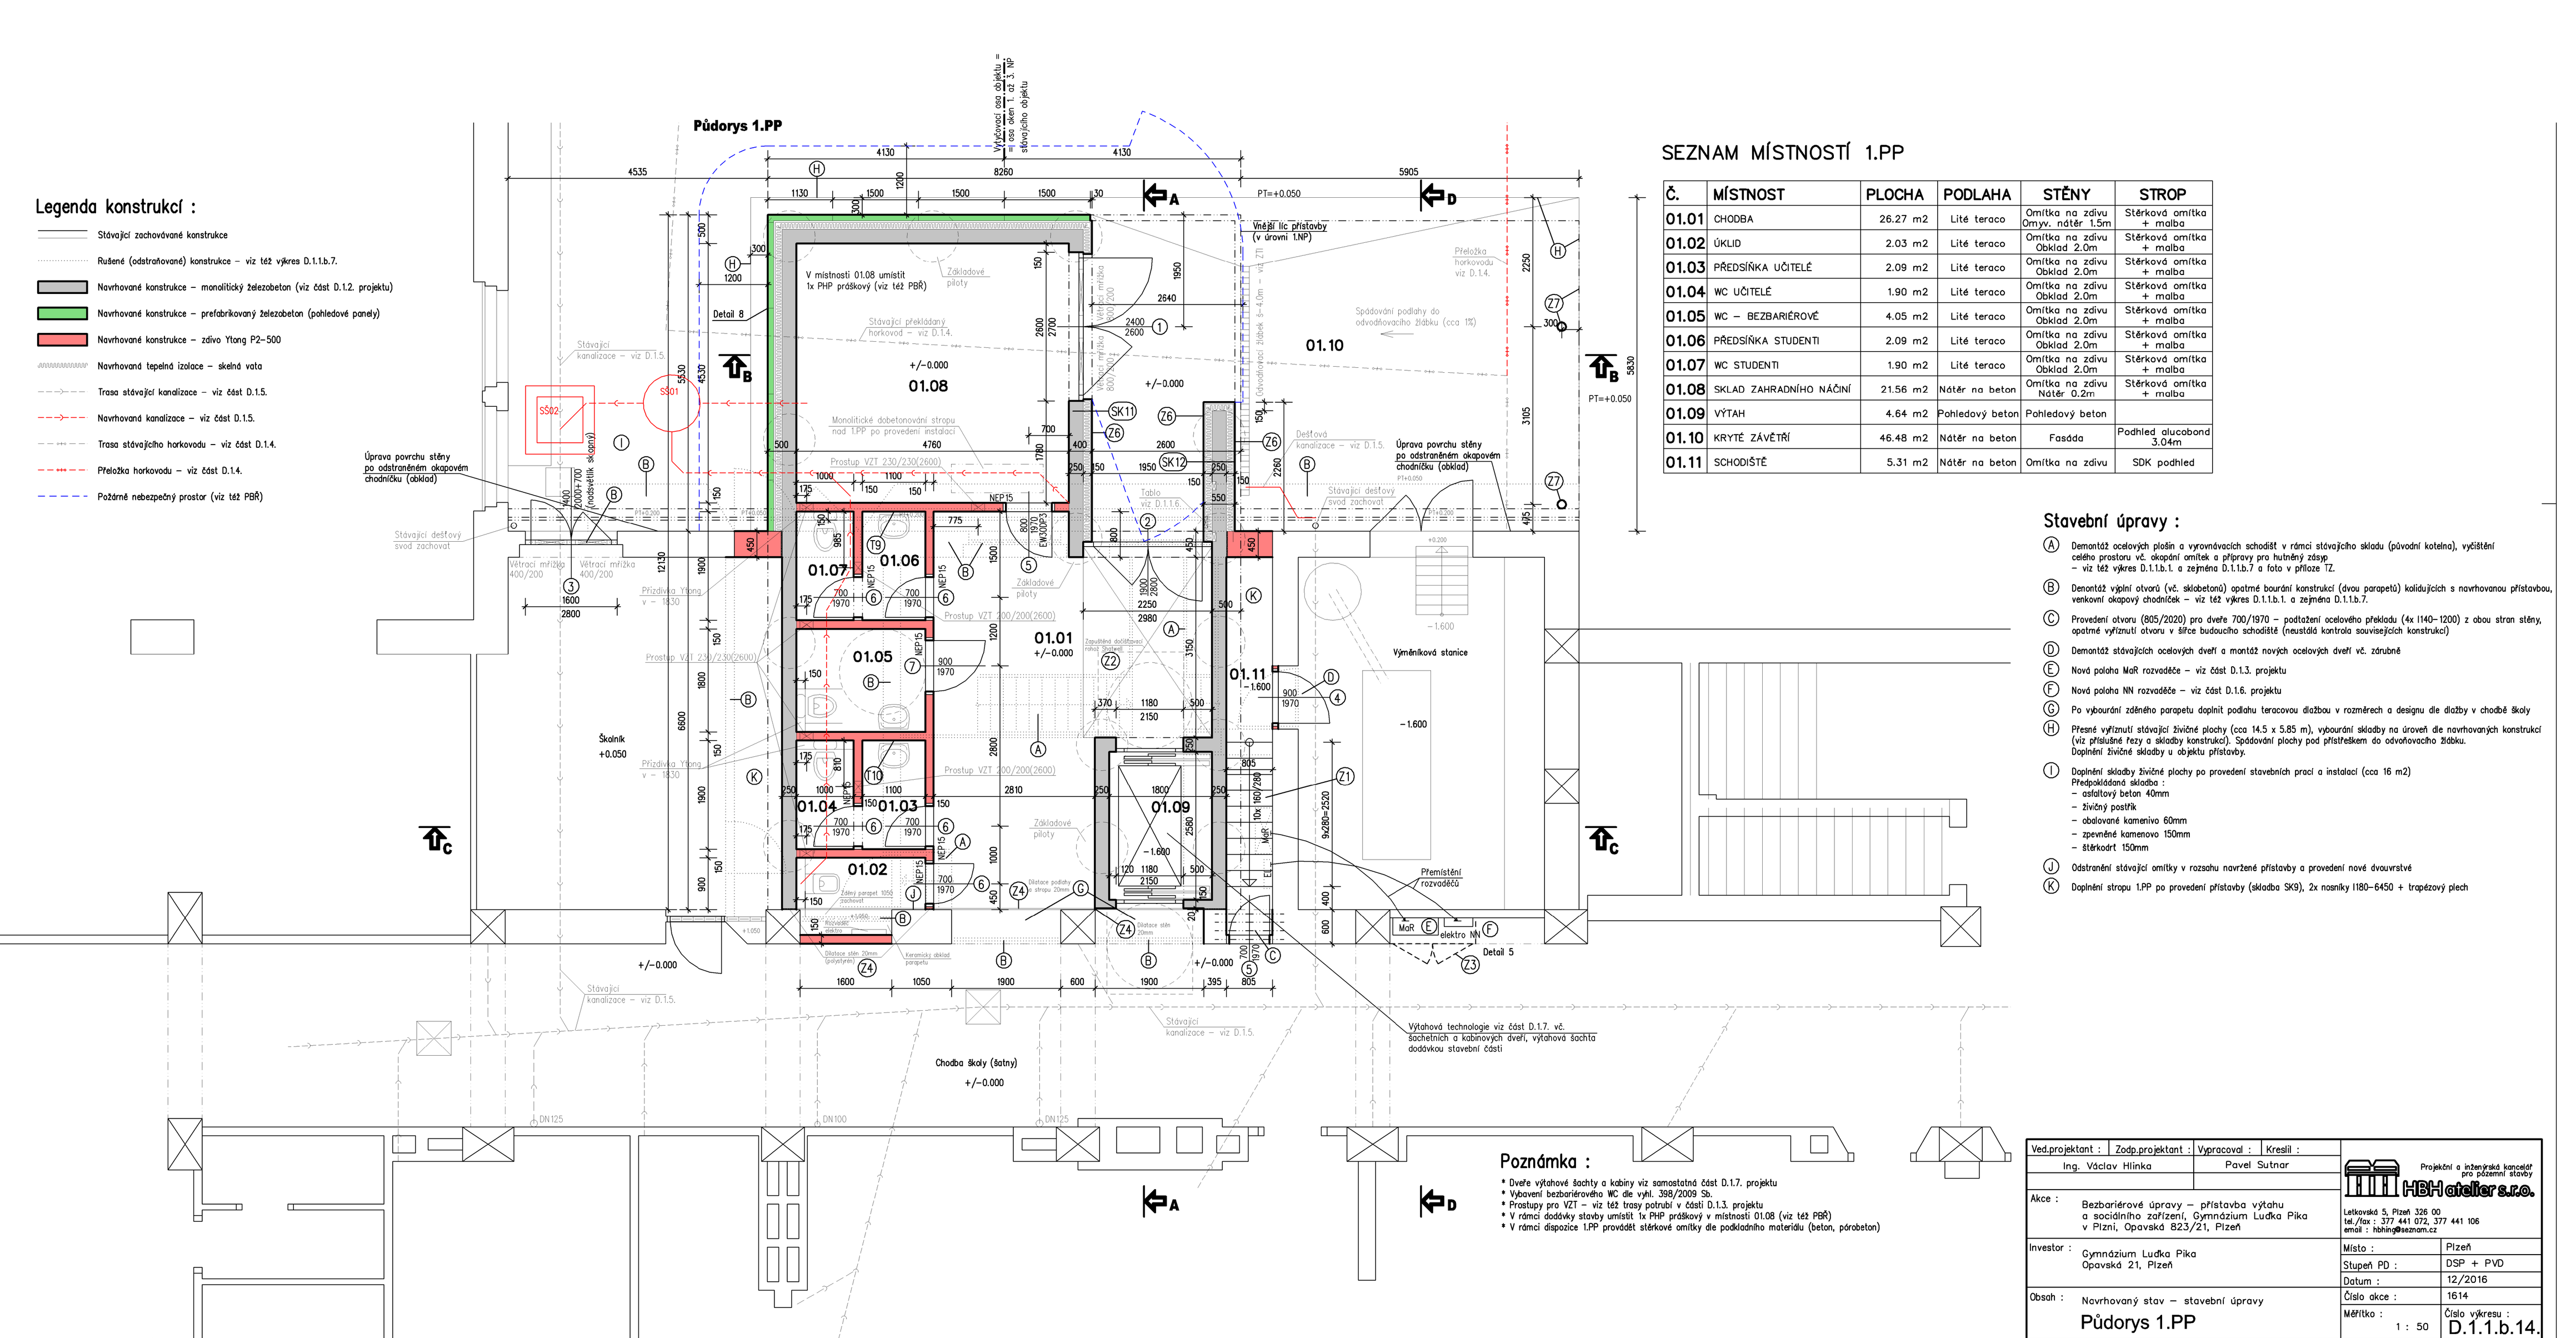

SEZNAM MÍSTNOSTÍ 1.PP

Č.	MÍSTNOST	PLOCHA	PODLAHA	STĚNY	STROP
01.01	CHODBA	26.27 m2	Litě teraco	Omítka na zdivu Omyv. nátěr 1.5m	Stěrková omítka + malba
01.02	ÚKLID	2.03 m2	Litě teraco	Omítka na zdivu Obklad 2.0m	Stěrková omítka + malba
01.03	PŘEDSÍŇKA UČITELÉ	2.09 m2	Litě teraco	Omítka na zdivu Obklad 2.0m	Stěrková omítka + malba
01.04	WC UČITELÉ	1.90 m2	Litě teraco	Omítka na zdivu Obklad 2.0m	Stěrková omítka + malba
01.05	WC – BEZBARIÉROVÉ	4.05 m2	Litě teraco	Omítka na zdivu Obklad 2.0m	Stěrková omítka + malba
01.06	PŘEDSÍŇKA STUDENTI	2.09 m2	Litě teraco	Omítka na zdivu Obklad 2.0m	Stěrková omítka + malba
01.07	WC STUDENTI	1.90 m2	Litě teraco	Omítka na zdivu Obklad 2.0m	Stěrková omítka + malba
01.08	SKLAD ZAHRADNÍHO NÁČINÍ	21.56 m2	Nátěr na beton	Omítka na zdivu Nátěr 0.2m	Stěrková omítka + malba
01.09	VÝTAH	4.64 m2	Pohledový beton	Pohledový beton	
01.10	KRYTÉ ZÁVĚTŘÍ	46.48 m2	Nátěr na beton	Fasáda	Podhled alucobond 3.04m
01.11	SCHODIŠTĚ	5.31 m2	Nátěr na beton	Omítka na zdivu	SDK podhled

Stavební úpravy :

(A) Demontáž ocelových plošin a vyrovnávacích schodišť v rámci stávajícího skladu (původní kotelna), vyčištění celého prostoru vč. okopání omítek a přípravy pro hutněný zásyp – viz též výkres D.1.1.b.1. a zejména D.1.1.b.7 a foto v příloze TZ.

(B) Demontáž výplní otvorů (vč. sklobetonů) opatrné bourání konstrukcí (dvou parapetů) kolidujících s navrhovanou přístavbou, venkovní okapový chodníček – viz též výkres D.1.1.b.1. a zejména D.1.1.b.7.

(C) Provedení otvoru (805/2020) pro dveře 700/1970 – podložení ocelového překladu (4x 1140-1200) z obou stran stěny, opatrné vyříznutí otvoru v šířce budoucího schodiště (neustálá kontrola souvisejících konstrukcí)

(D) Demontáž stávajících ocelových dveří a montáž nových ocelových dveří vč. zárubně

(E) Nová poloha MaR rozvaděče – viz část D.1.3. projektu

(F) Nová poloha NN rozvaděče – viz část D.1.6. projektu

(G) Po vybourání zděného parapetu doplnit podlahu teracovou dlažbou v rozměrech a designu dle dlažby v chodbě školy

(H) Přesné vyříznutí stávající živičné plochy (cca 14.5 x 5.85 m), vybourání skladby na úroveň dle navrhovaných konstrukcí (viz příslušné řezy a skladby konstrukcí). Spádování plochy pod přístřeškem do odvodňovacího žlábku. Doplnění živičné skladby u objektu přístavby.

(I) Doplnění skladby živičné plochy po provedení stavebních prací a instalací (cca 16 m2) Předpokládaná skladba :
- asfaltový beton 40mm
- živičný postřik
- obalované kamenivo 60mm
- zpevněné kamenivo 150mm
- štěrkodrť 150mm

(J) Odstranění stávající omítky v rozsahu navržené přístavby a provedení nové dvouvrstvé

(K) Doplnění stropu 1.PP po provedení přístavby (skladba SK9), 2x nosníky I180-6450 + trapézový plech

Poznámka :

* Dveře výtahové šachty a kabiny viz samostatná část D.1.7. projektu
* Vybavení bezbariérového WC dle vyhl. 398/2009 Sb.
* Prostupy pro VZT – viz též trasy potrubí v části D.1.3. projektu
* V rámci dodávky stavby umístit 1x PHP práškový v místnosti 01.08 (viz též PBŘ)
* V rámci dispozice 1.PP provádět stěrkové omítky dle podkladního materiálu (beton, pórobeton)

Ved.projektant :	Zodp.projektant :	Vypracoval :	Kreslil :
Ing. Václav Hlinka		Pavel Sutnar	

Projekční a inženýrská kancelář pro pozemní stavby
HBH atelier s.r.o.
Letkovská 5, Plzeň 326 00
tel./fax : 377 441 072, 377 441 106
email : hbhing@seznam.cz

Akce : Bezbariérové úpravy – přístavba výtahu a sociálního zařízení, Gymnázium Ludka Pika v Plzni, Opavská 823/21, Plzeň

Investor : Gymnázium Ludka Pika, Opavská 21, Plzeň

Obsah : Novrhovaný stav – stavební úpravy

Půdorys 1.PP

Místo :	Plzeň
Stupeň PD :	DSP + PVD
Datum :	12/2016
Číslo akce :	1614
Měřítko : 1 : 50	Číslo výkresu : D.1.1.b.14.