


PODÉLNÝ PROFIL

MĚŘÍTKO : 1:100/100

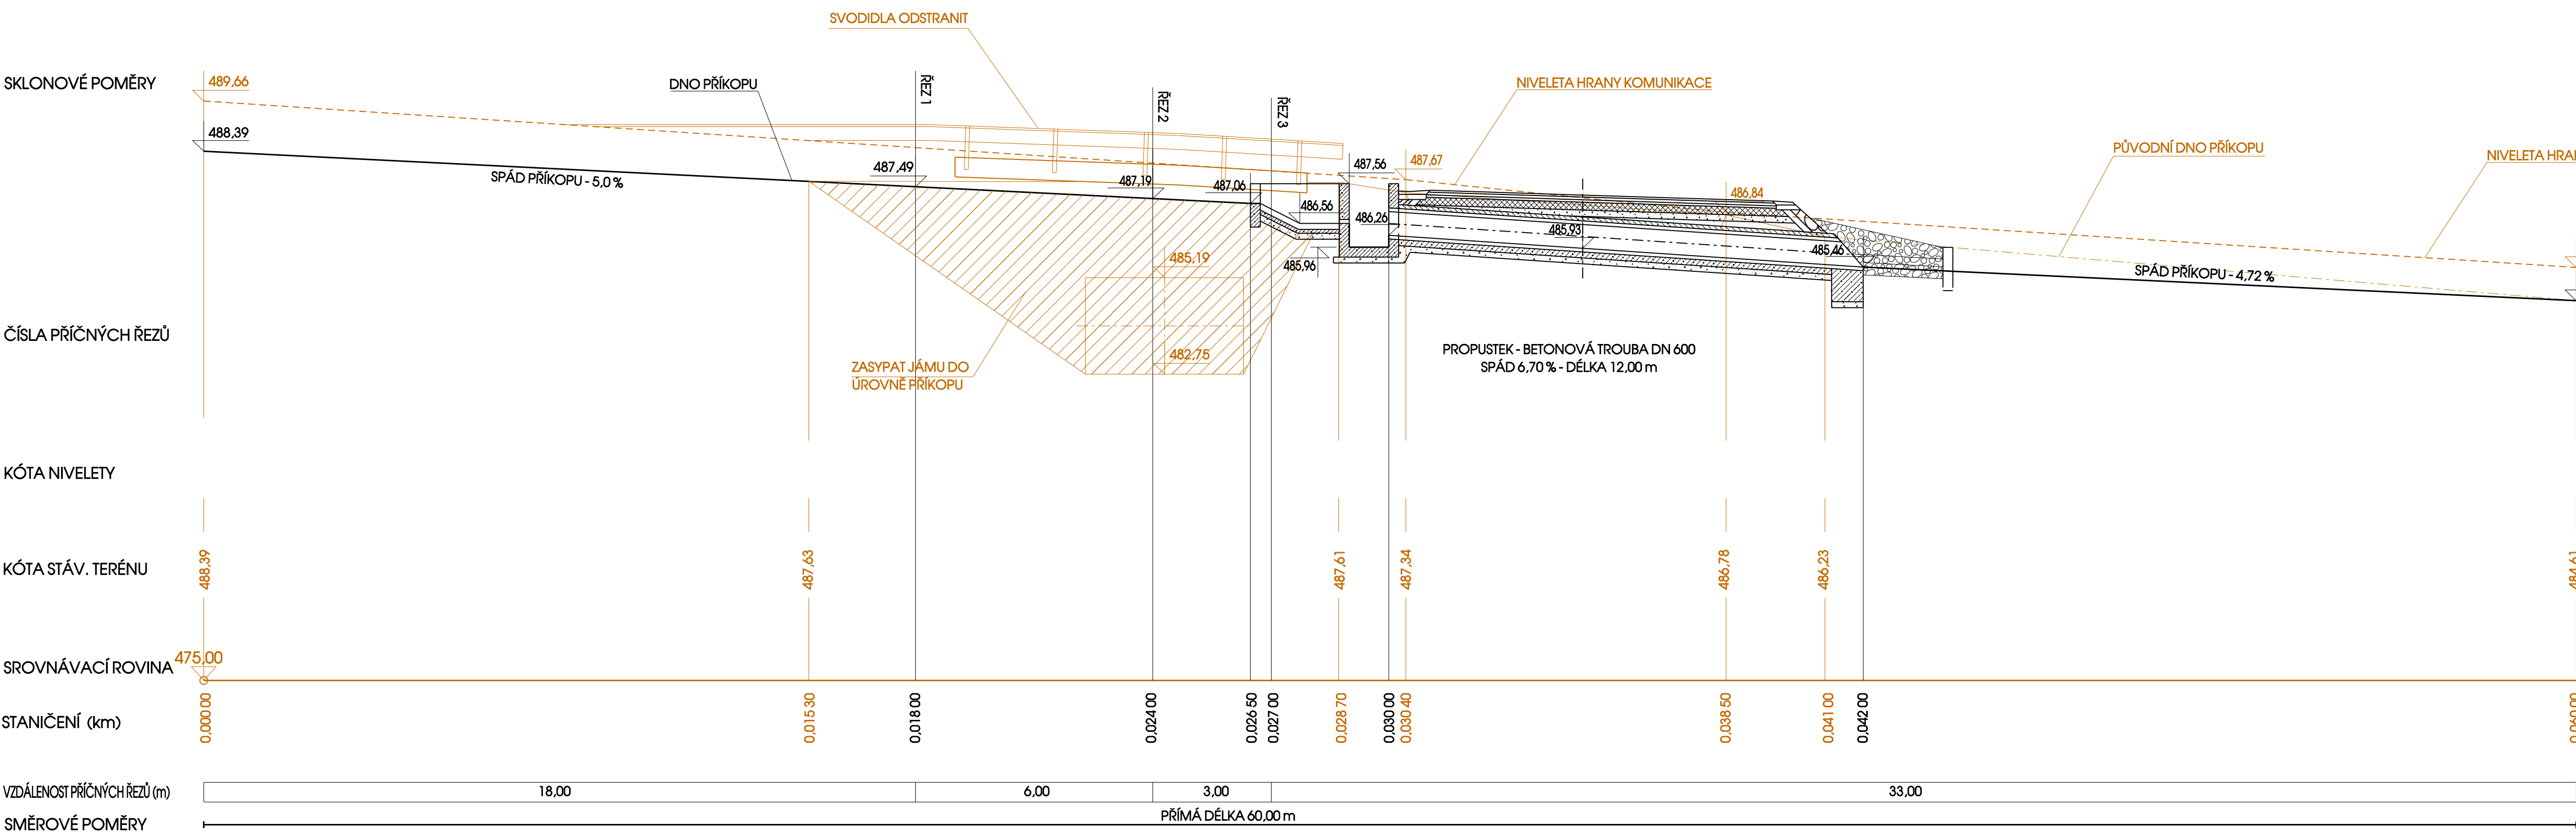

**BOULA IPK s.r.o. inženýrská projektová kancelář - dopravní stavby**  
*Goldscheiderova 2925/3, 301 00 Plzeň, tel. 377 421 190, [projekce@boula.cz](mailto:projekce@boula.cz), IČ 280 35 461*

Hlavní projektant Libor Boula	Vypracoval M. Hrbková	Kontroloval Libor Boula	Místo , kraj Svahy, Plzeňský
Druh dokument. Číslo zakázky			PDPS 2916
Investor: SÚS PLZEŇSKÉHO KRAJE p.o.			Datum Měřítko
			09/2016 1: 100/100
Stavba: MOST EV. Č. 230 - 015 SVAHY			objekt č. přílohy č. paré
Název výkresu: PODÉLNÝ PROFIL			B1 2.2

Mich