

PODÉLNÝ PROFIL
sil. II/190

1: 1000/100

SKLONOVÉ POMĚRY


KLOPENÍ

KÓTY NIVELETY

KÓTY STARÉHO STAVU

SPROVNÁVACÍ ROVINA
STANIČENÍ

VZDÁLENOST PŘÍČNÝCH ŘEZŮ

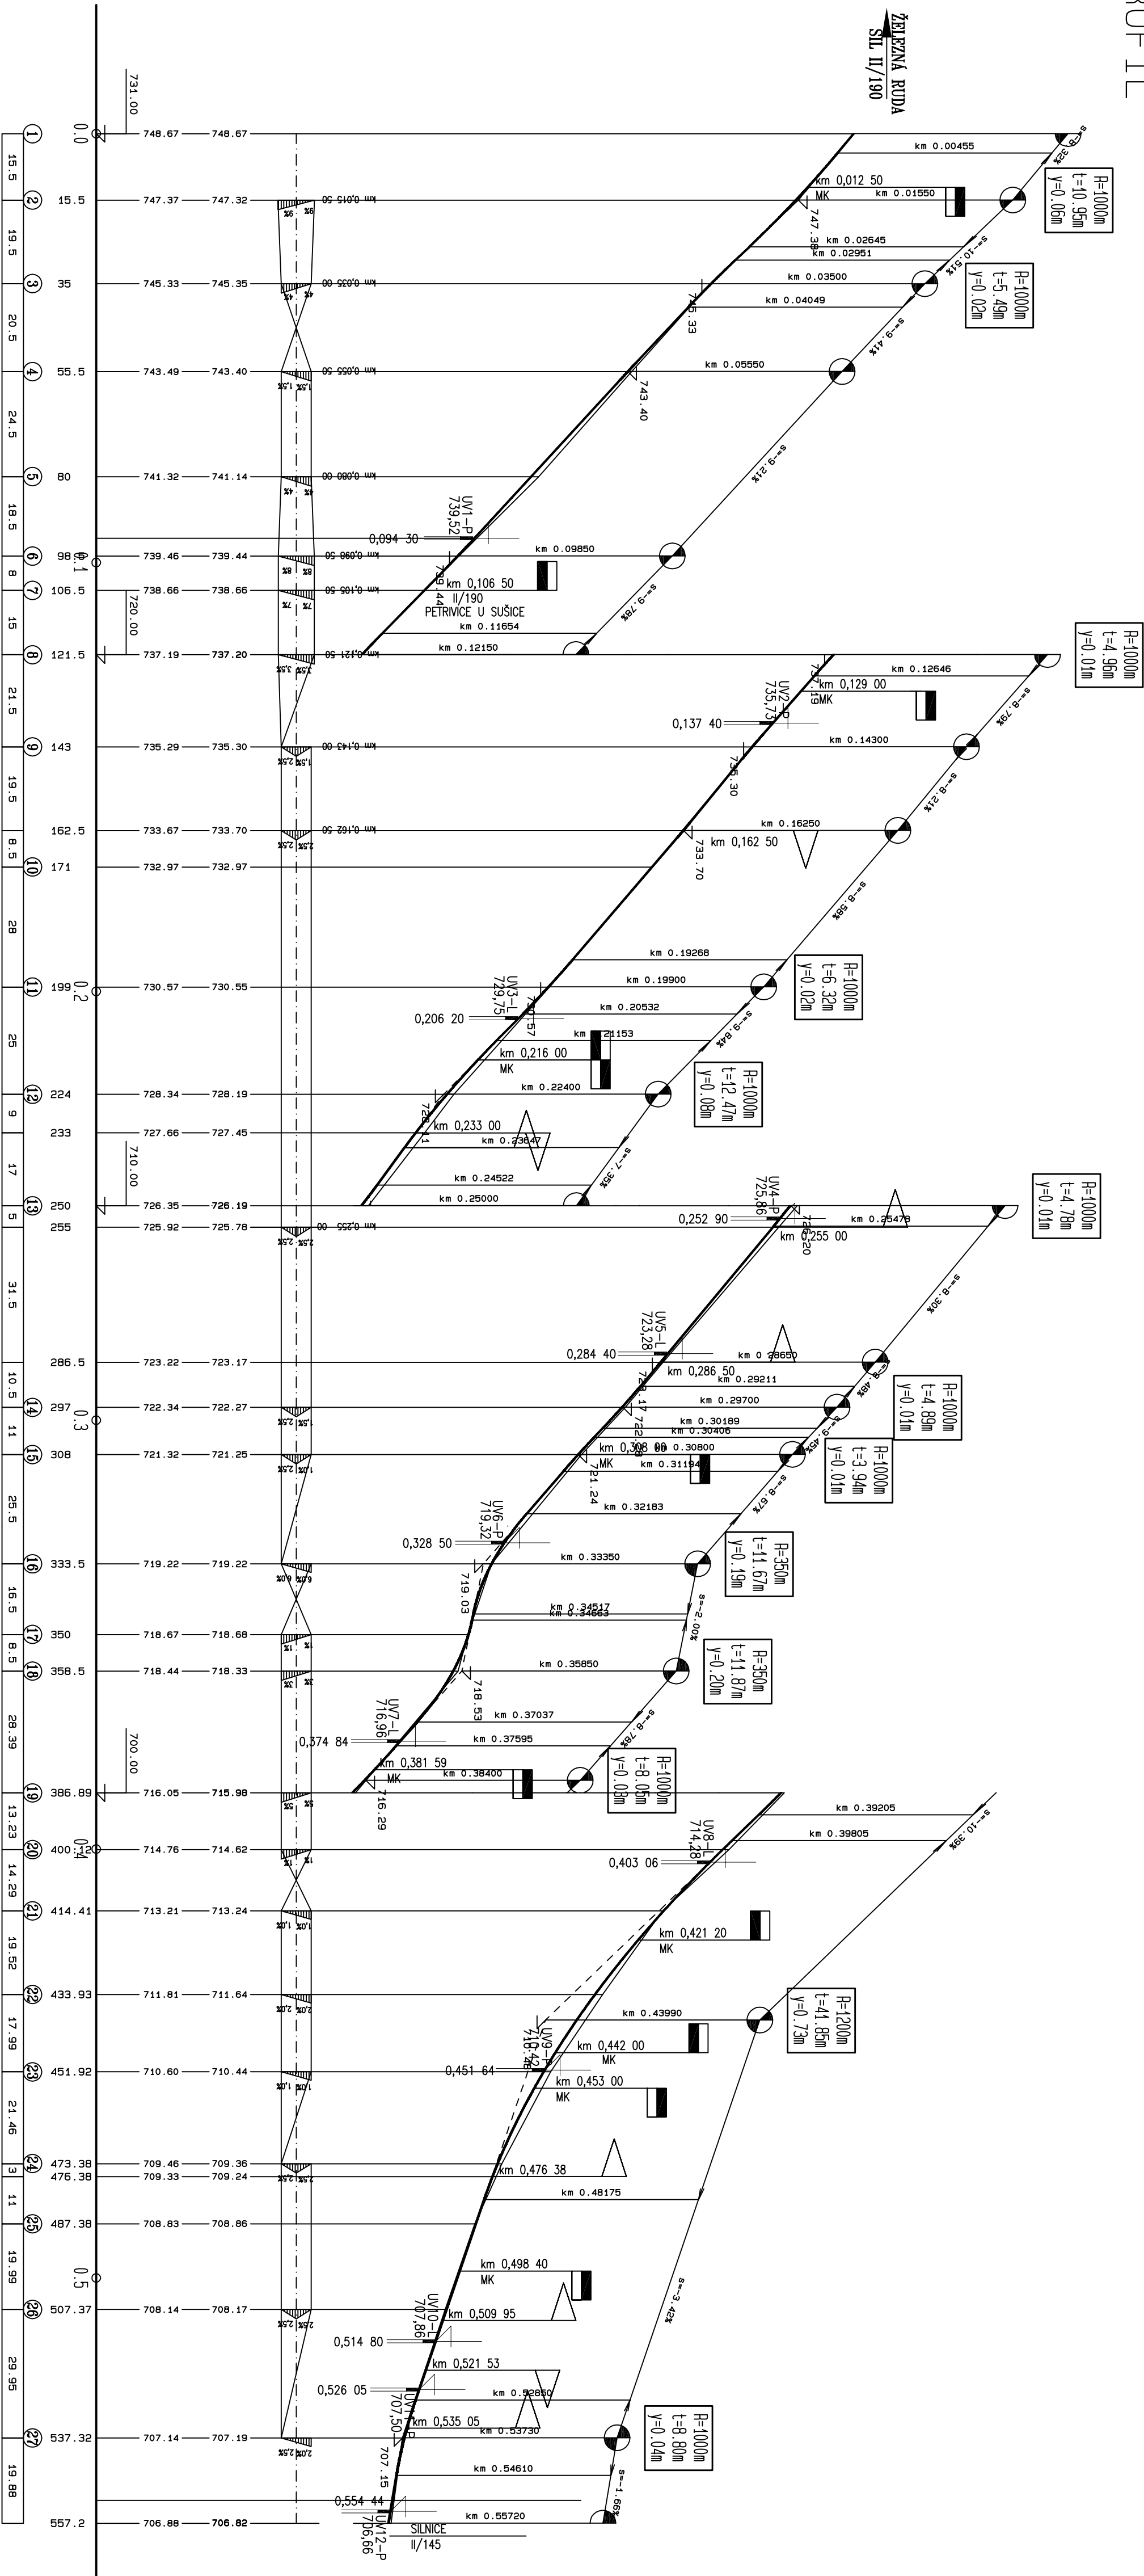

Projektční kancelář Ing. Škubalová
U Bačkáře 29, 326 00 PÍZEŇ
tel. 377 455 842

VÝŠKOVÝ SYSTÉM S.p.s.				SOUBŮRNICOVÝ SYSTÉM S-1/RSK				
VED. PROJEKTANT	ZODP. PROJEKTANT	KRESLIL		Projektční kancelář Ing. Škubalová				
		Ing. Škubalová		U Bačkáře 29, 326 00 PÍZEŇ				
INVESTOR		KAT.ÚZEMÍ: HARTMANICE		tel. 377 455 842				
AKCE		Přehráv		FORMÁT				
		SOS Přehrávského kroje		DATUM				
				11/2016				
				OČET				
				PŘPS				
				ČÍS. ZÁKAZKY				
				2713				
				MĚŘÍTKO				
				1:1000/100				
OBJEKT: SO 101 KOMUNIKACE				ČÍS. VÝKRESU		ČÍS. KOPIE		
OBSAH		PODÉLNÝ PROFIL KOMUNIKACE II/190		2a				