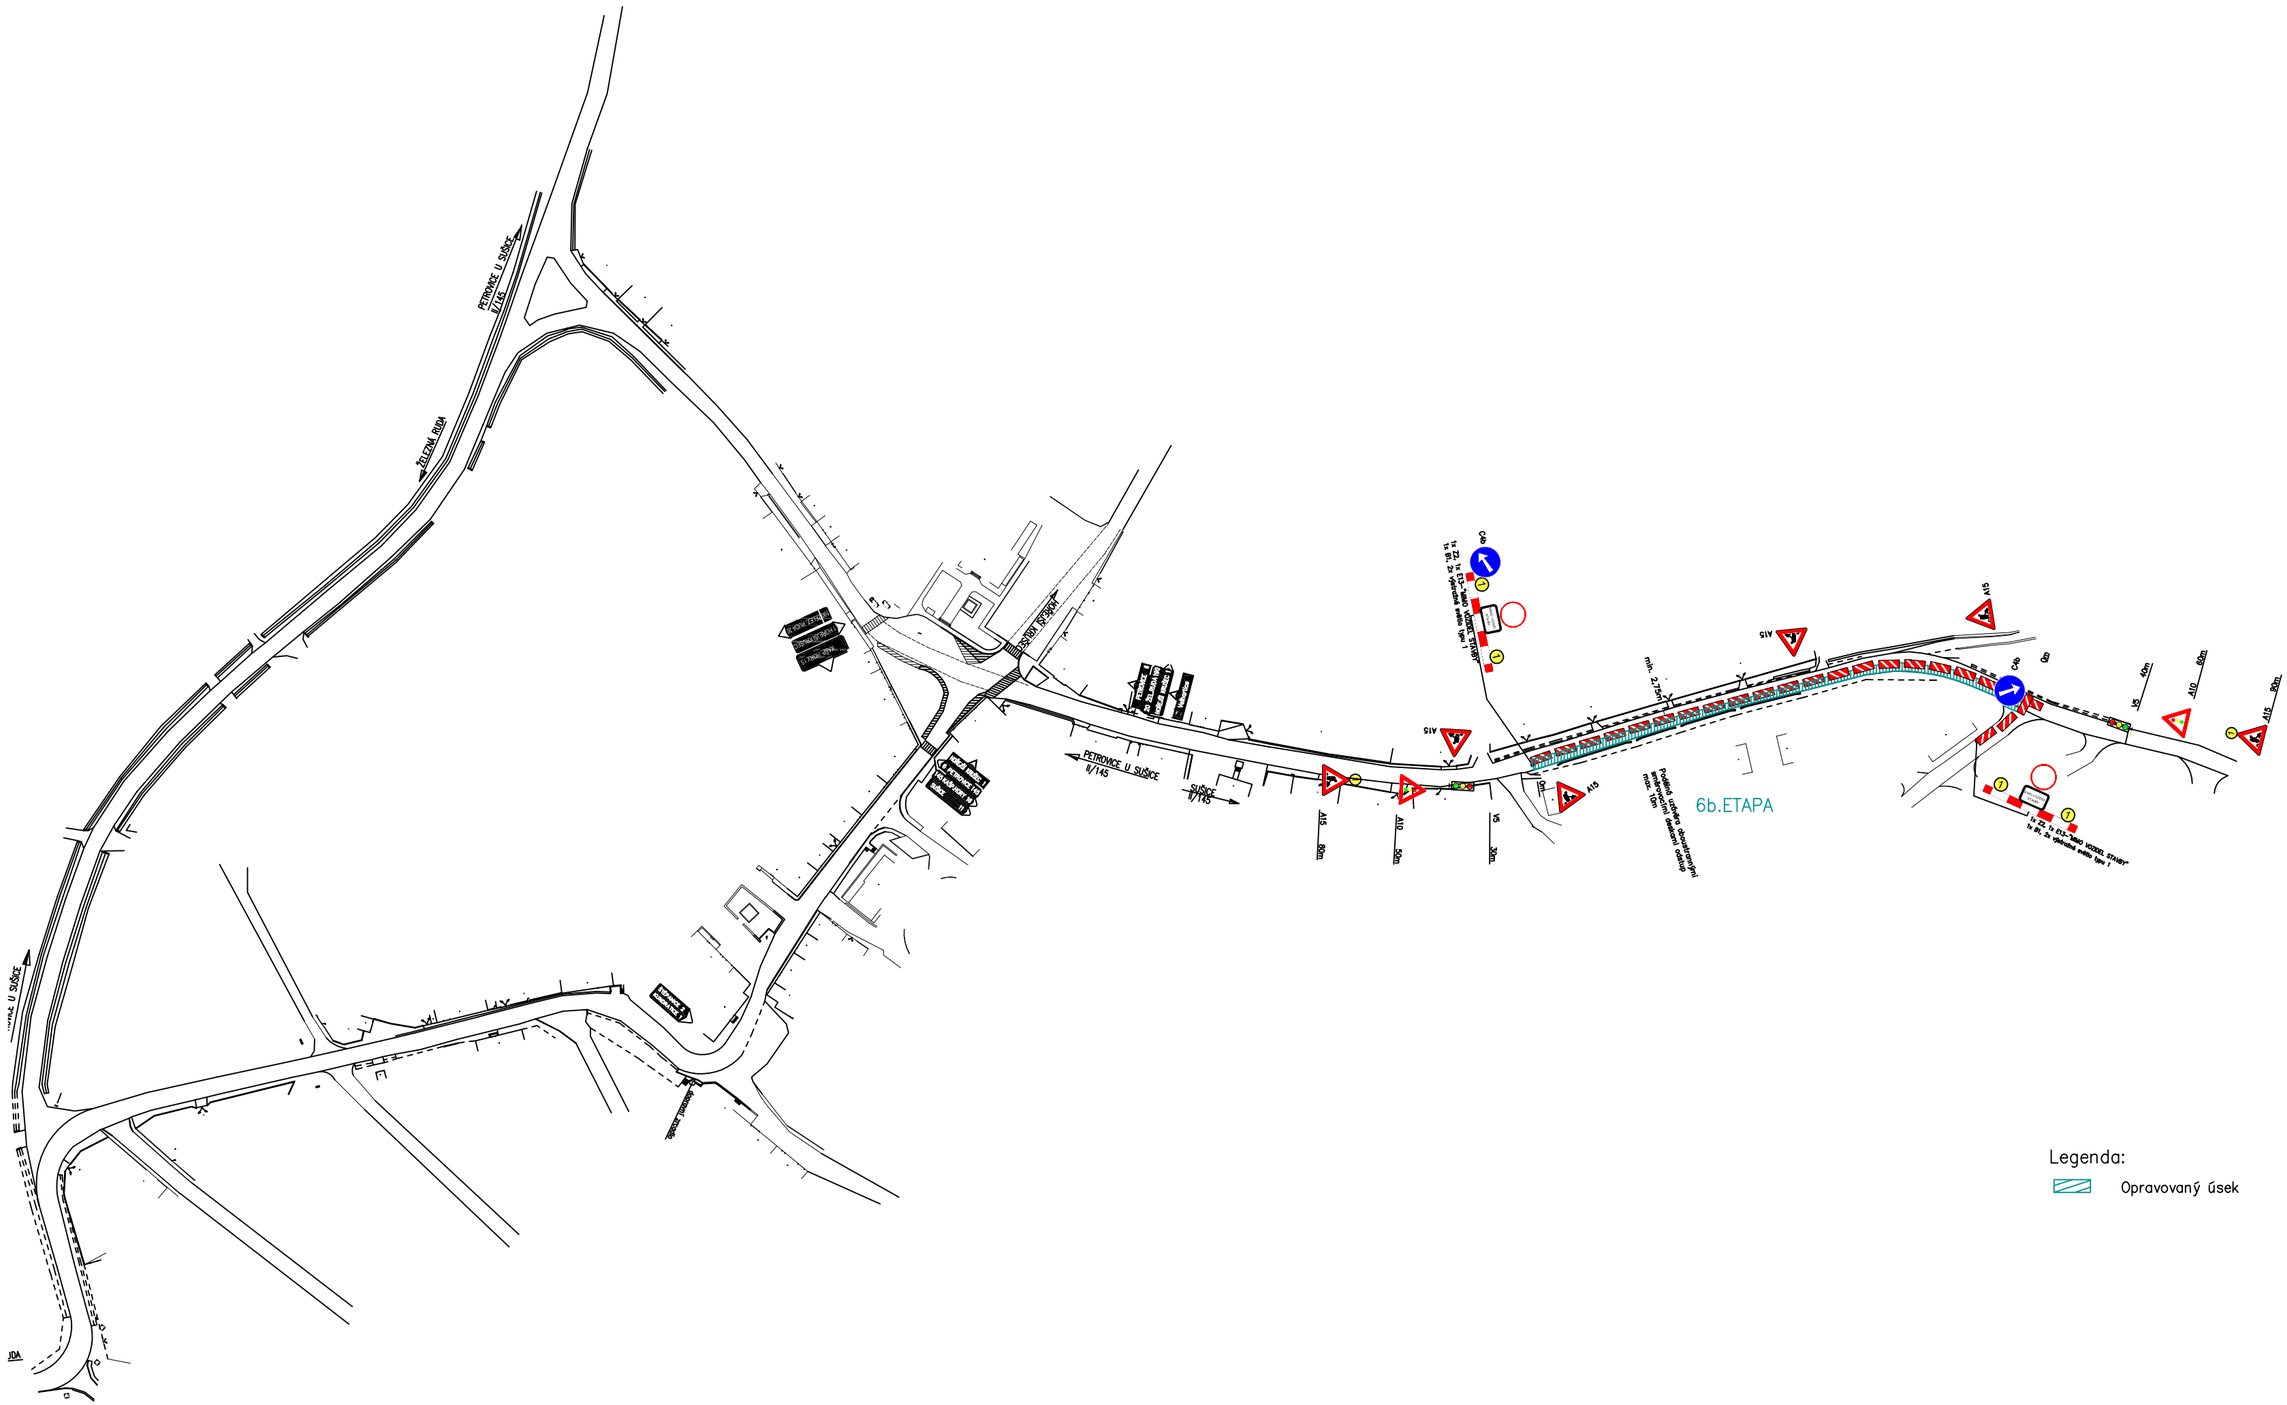
PETROVICE U SUŠICE
II/145
ŽELEZNÁ RUDA
SUŠICE
II/145
PETROVICE U SUŠICE
II/145
SUŠICE
II/145
6b.ETAPA
Legenda:
Opravovaný úsek