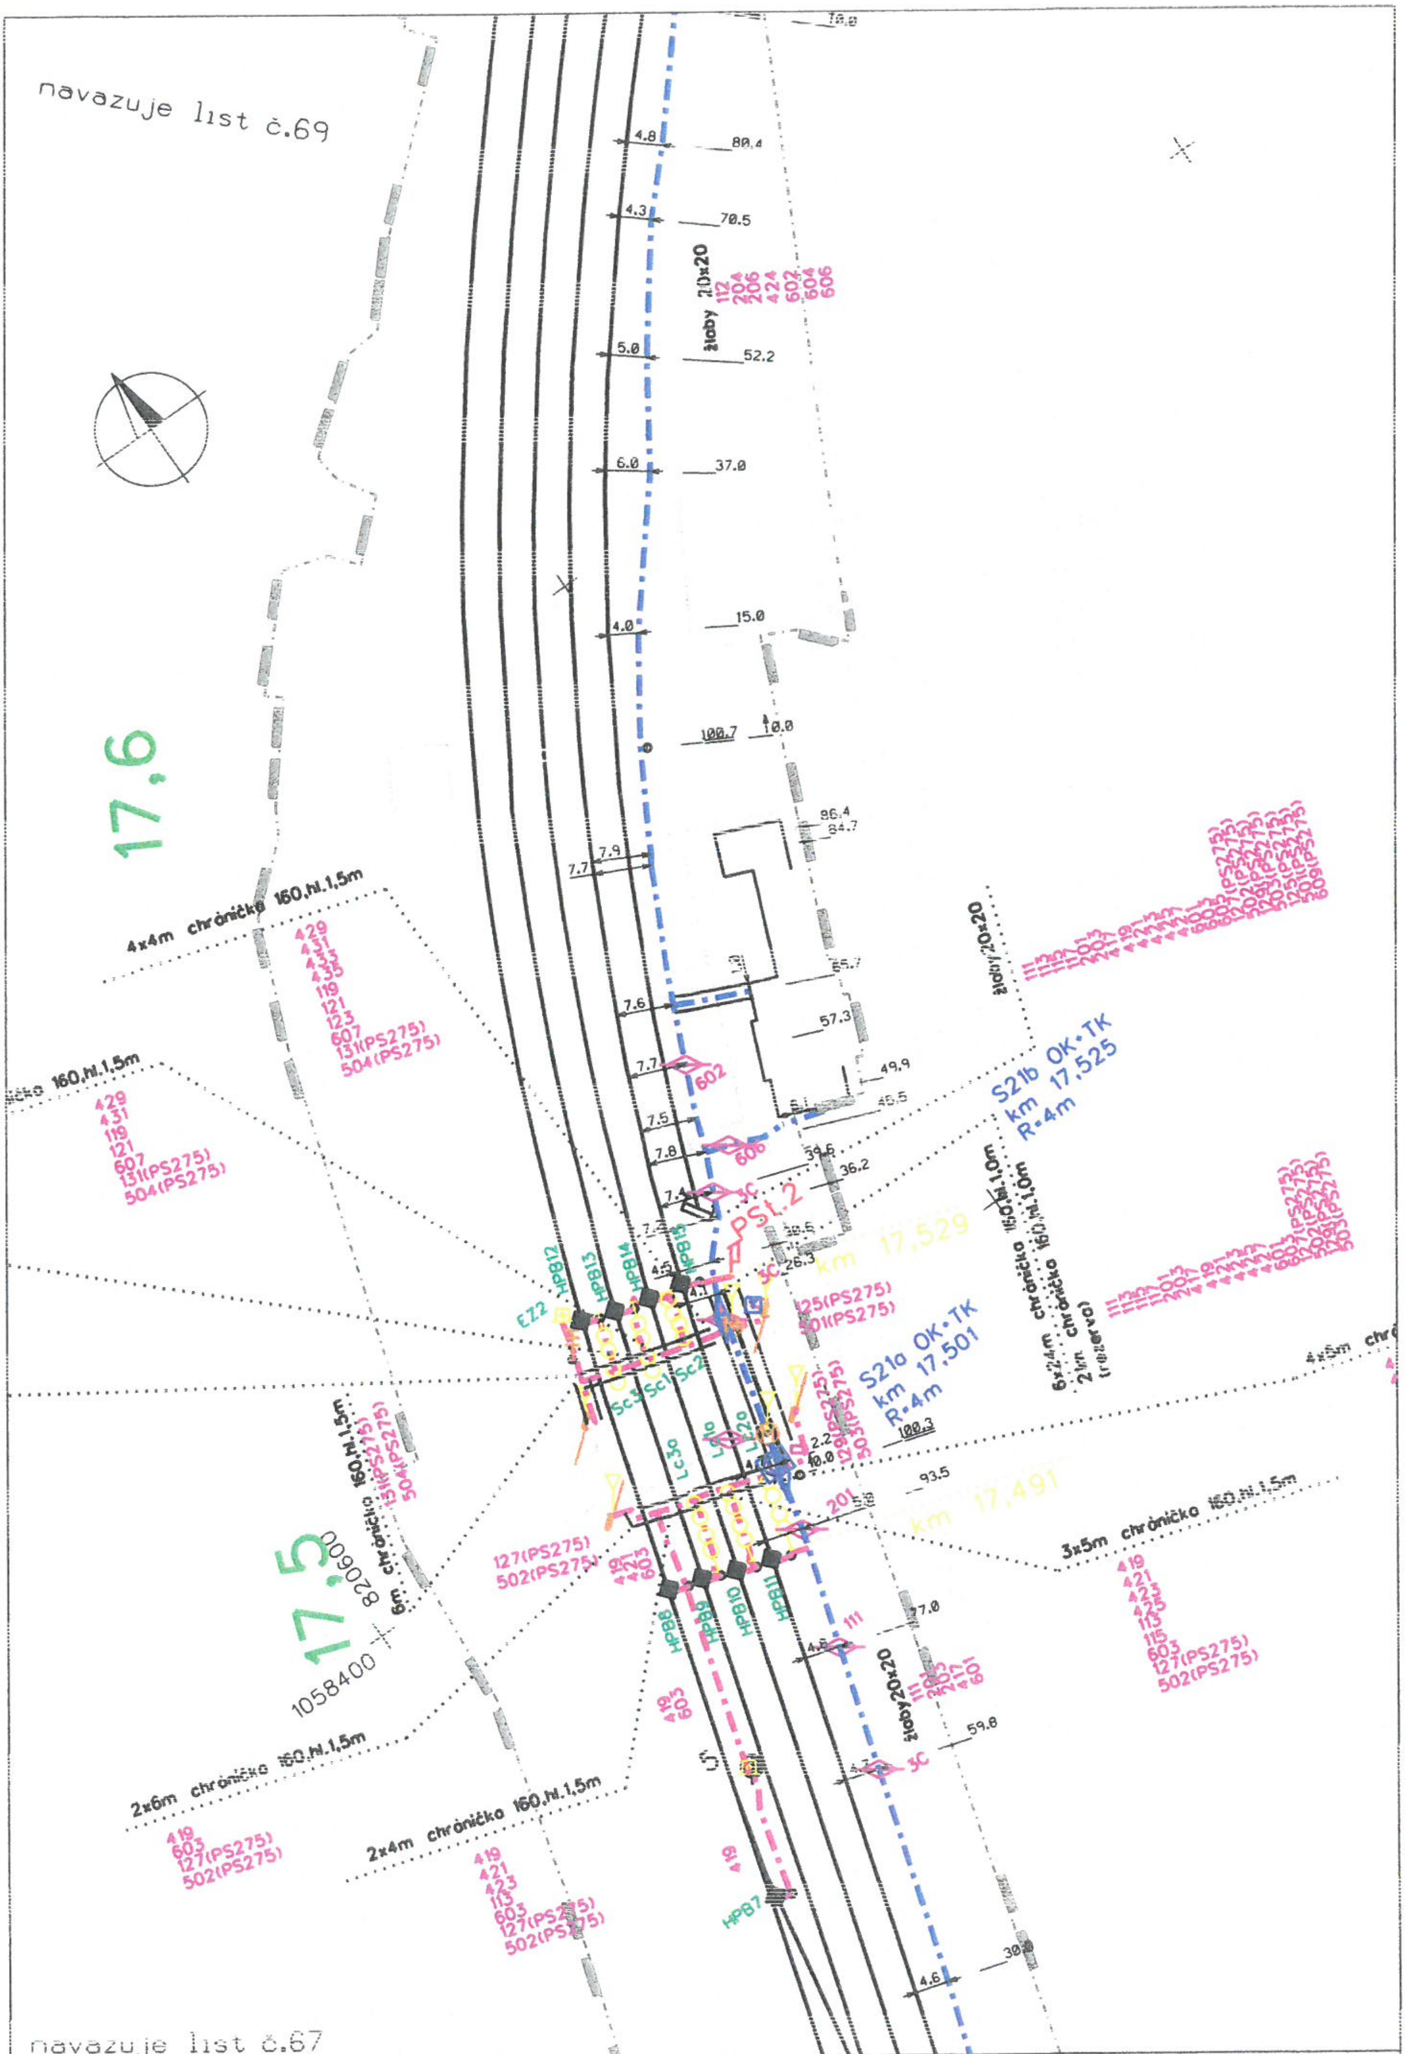

AŽD	Měřil :	Ing.Vacula	Porucha č.	Plzeň - Žatec
	Kreslil :		Oprava č.	
1:1000	Zkoušel :		Platí od :	68