


HORNÍ BŘÍZA - TOVÁRNÍ ULICE

SITUACE DIO 3. ETAPA M 1:250

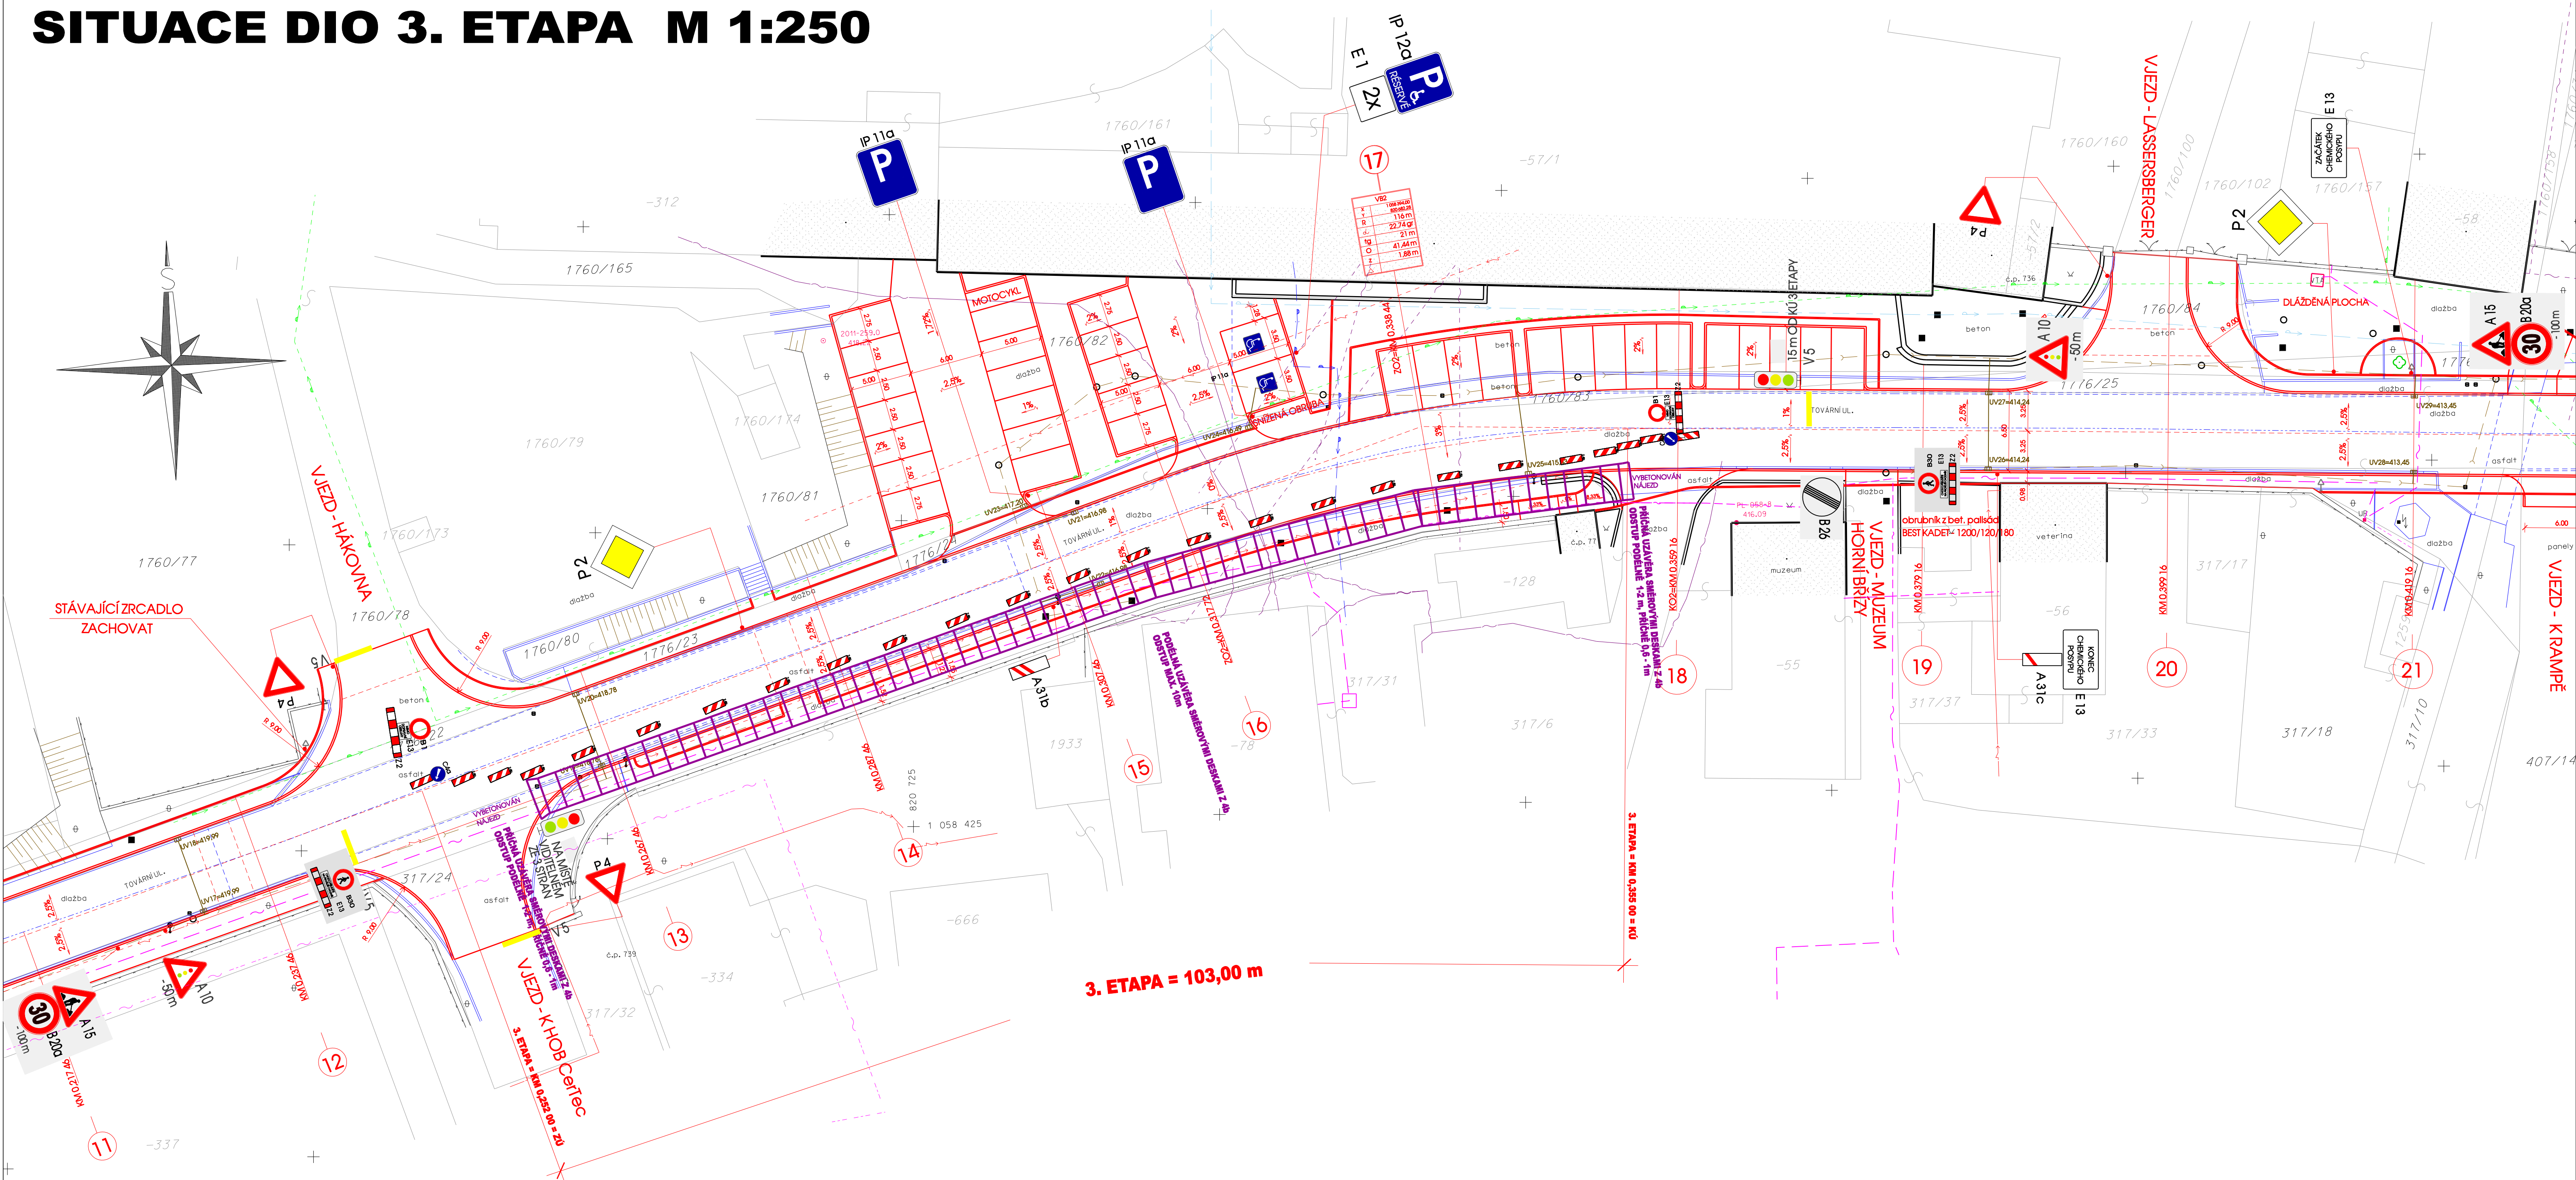

3. ETAPA - 1. ČÁST VÝSTAVBY

BUDE OSAZENO PROVIZORNÍ DZ OZNAMUJÍCÍ SVĚTELNOU SIGNALIZACI A UZAVÍRKU ČÁSTI KOMUNIKACE A VJEZDŮ V DÉLCE 103 m Z OBOU STRAN. PO POLOŽENÍ PROVIZORNÍ PANELOVÉ VOZOVKY Z PANELŮ 300/150/15 DO ŠTĚRKOVÉHO LOŽE V TL. 15 cm VPRAVO VE SMĚRU STANIČENÍ V DÉLCE 103 m BUDE PROVEDENA NOVÁ KONSTRUKCE VOZOVKY TOVÁRNÍ ULICE PO LOŽNOU VRSTVU, PAK BUDE PANELOVÁ VOZOVKA ODSTRANĚNA A DOBUDOVÁNA ZBÝVAJÍCÍ ČÁST VPRAVO ZA PROVOZU PO LOŽNÉ VRSTVĚ. PANELY BUDOU POUŽITY V DALŠÍ ETAPĚ, KTERÁ BUDE PROVEDENA STEJNĚ.

 BOULA IPK s.r.o. inženýrská projektová kancelář – dopravní stavby Goldscheiderova 2925/3, 301 00 Plzeň, tel. 377 421 190, projekce@boula.cz , IČ 280 35 461			
Hlavní projektant	Vypracoval	Kontroloval	Místo, kraj
Libor Boula	Z Sedláčková	Libor Boula	Horní Bříza, Plzeňský
Investor:	SÚS Plzeňského kraje, p.o. Obec Horní Bříza	Druh dokumentu	PDPS
		Číslo zakázky	0913
		Datum	06/2017
		Měřítko	1:250
Stavba:	HORNÍ BRÍZA - TOVÁRNÍ ULICE - PRŮTAH		objekt
Název výkresu: E2 - DOPRAVNÍ INŽENÝRSKÉ OPATŘENÍ			č. přílohy
SITUACE 3. ETAPA - 1. ČÁST VÝSTAVBY			č. paré
		E2 4	