


P DORYS 1.PP - BOURACÍ PRÁCE

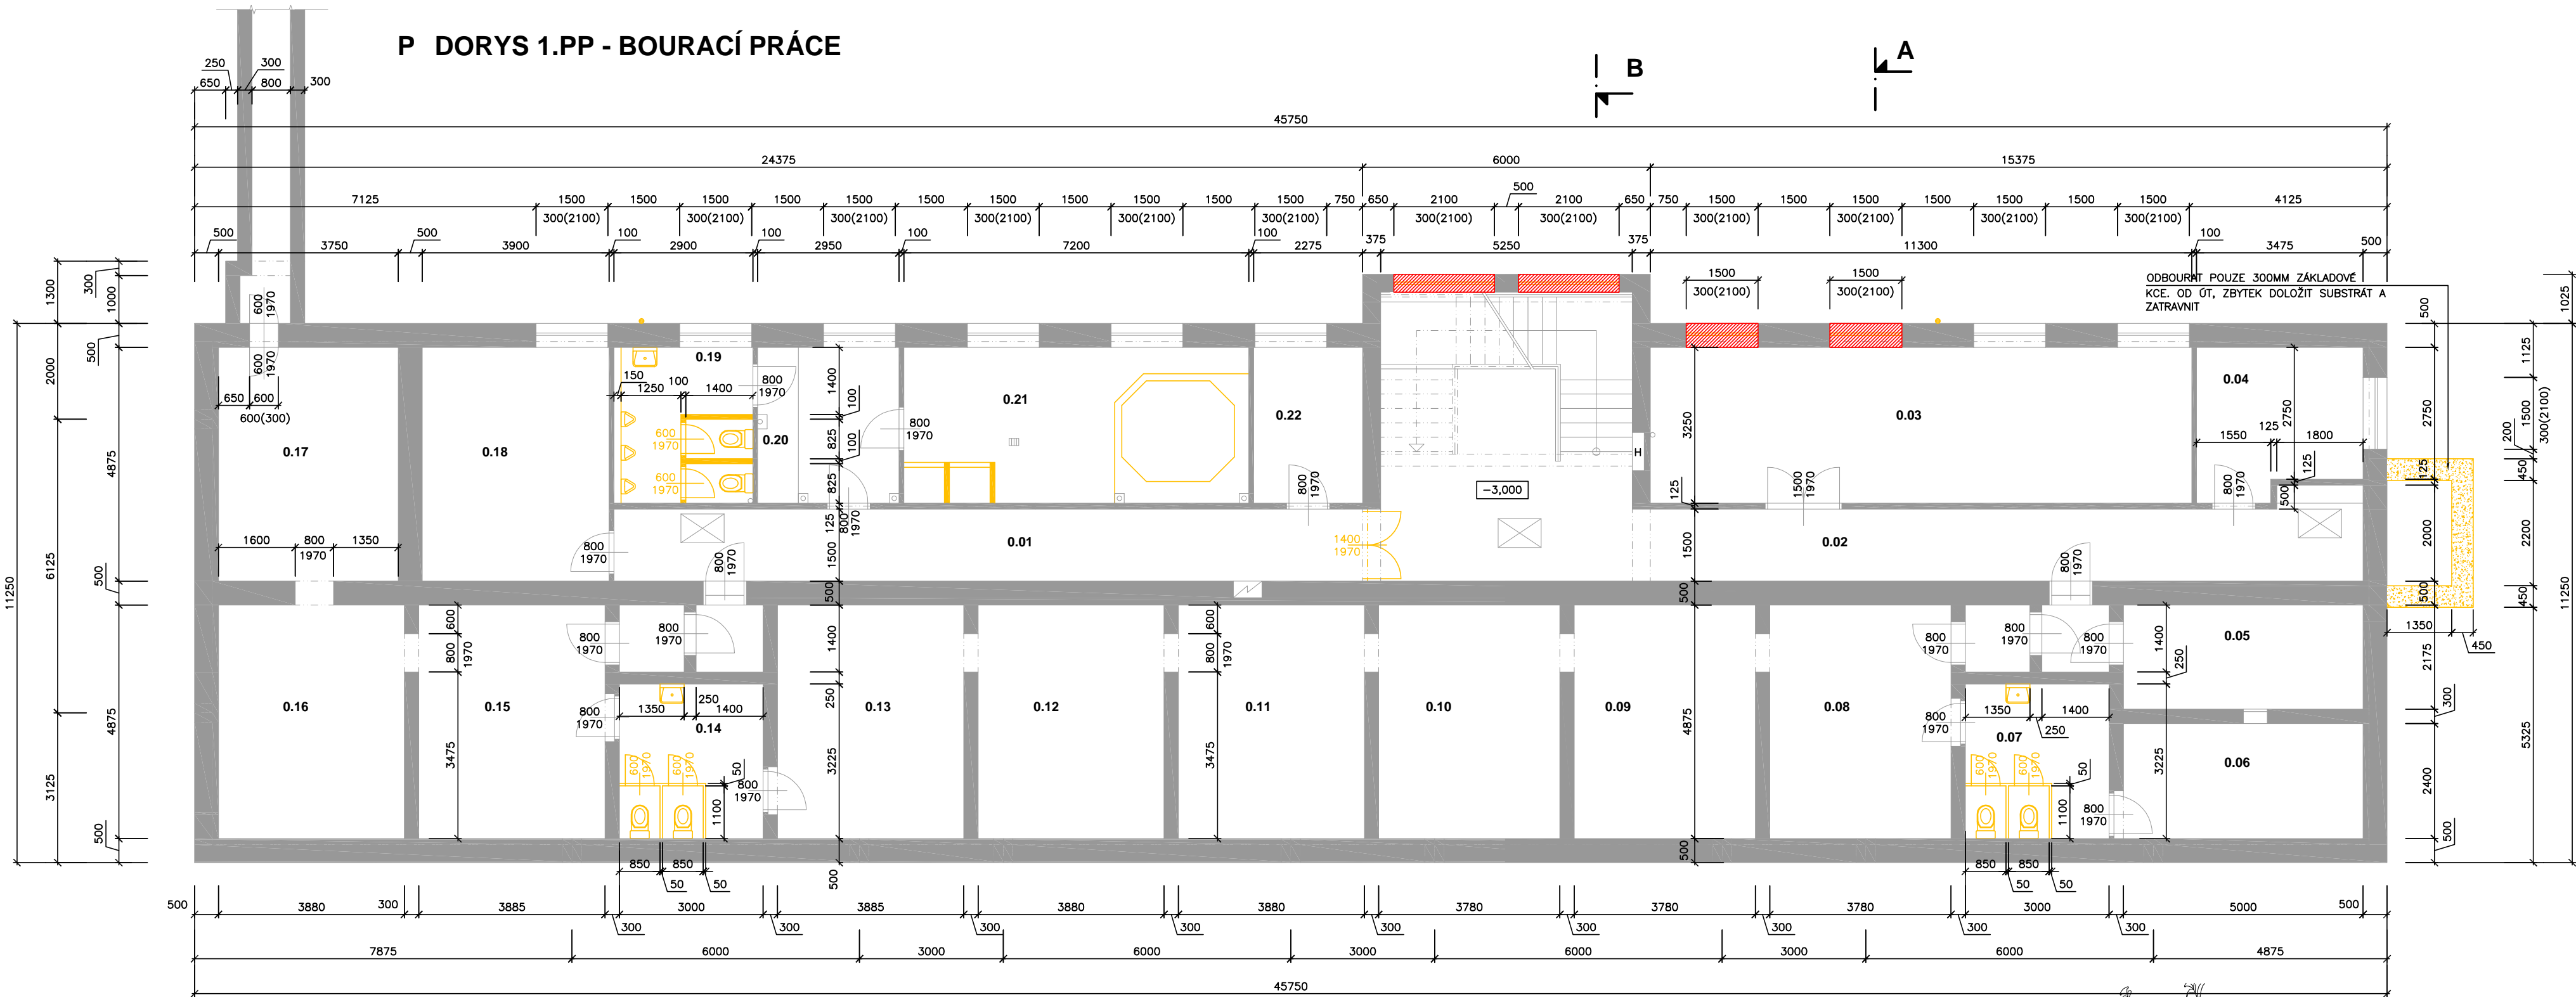


TABULKA MÍSTNOSTÍ 1.PP  
STÁVAJÍCÍ STAV

Č.M.	NÁZEV MÍSTNOSTI	m²
0.01	CHODBA	23,48
0.02	CHODBA+SCHODIŠTĚ	55,81
0.03	SKLAD	37,29
0.04	ROZVODNA	10,67
0.05	SKLAD	10,88
0.06	SKLAD	12,00
0.07	WC	9,68
0.08	SKLAD	18,43
0.09	SKLAD	18,43
0.10	SKLAD	18,43
0.11	SKLAD	18,92
0.12	SKLAD	18,92
0.13	SKLAD	18,93
0.14	WC	9,68
0.15	SKLAD	18,94
0.16	SKLAD	18,92
0.17	SKLAD	18,92
0.18	SKLAD	19,20
0.19	WC	9,57
0.20	ŠATNA	9,74
0.21	REHABILITACE	23,76
0.22	SKLAD	7,46

LEGENDA MATERIÁL - BOURACÍ PRÁCE:

- BOURANÉ KCE.
- NOVÉ PÓRBETONOVÉ KCE. – ZAZDÍVKY – PEVNOST ZDIVA P4–500 (4,2N/MM2) (MOŽNÉ UŽIT PŮVODNÍ ZDIVO Z BOURANÝCH KCI. NEBO Z CIHELNÝCH BLOKŮ)

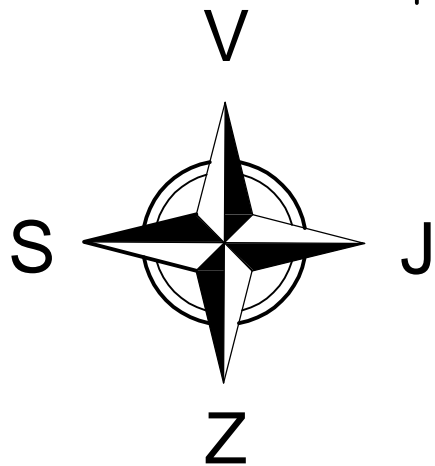

L. BENEDA, stavební a projekční kancelář

VED. PROJ.: L. BENEDA	ODP. PROJ.: M. SMUTNÝ	VYPRACOVAL: D. PLUHAŘOVÁ
OBEC: PLZEŇ	STAVEBNÍ ÚŘAD: PLZEŇ	

INVESTOR: STŘEDNÍ ODBORNÉ UČILIŠTĚ ELEKTROTECHNICKÉ, VEJPRNICKÁ 56, 318 00 PLZEŇ

<b>PROJEKTOVÁ DOKUMENTACE NA OPRAVY ČÁSTI PAVILONU "6" SOUE PLZEŇ – 2. STAVBA</b>	
D. DOKUMENTACE OBJEKTŮ A TECHNICKÝCH A TECHNOLOGICKÝCH ZAŘÍZENÍ D.1. DOKUMENTACE STAVEBNÍHO NEBO INŽENÝRSKÉHO OBJEKTU	D.1.1) ARCHITEKTONICKO – STAVEBNÍ ŘEŠENÍ D.1.2) STAVEBNĚ KONSTRUKČNÍ ŘEŠENÍ

PŮDORYS 1.PP – BOURACÍ PRÁCE

**LUBOŠ BENEDA**  
ČIŽICKÁ 279, 332 09 ŠTĚNOVICE  
IČ: 13882589 • DIČ: CZ5807271008  
PROVOZOVNA: ČERNICKÁ 9 A 11  
301 36 PLZEŇ

RAZÍTKO:	
DATUM:	09.2016
STUPEŇ:	SP
Č. ZAKÁZKY:	201609
FORMÁT:	3xA4
MĚŘ.: 1:100	Č. VÝKR.: 4.