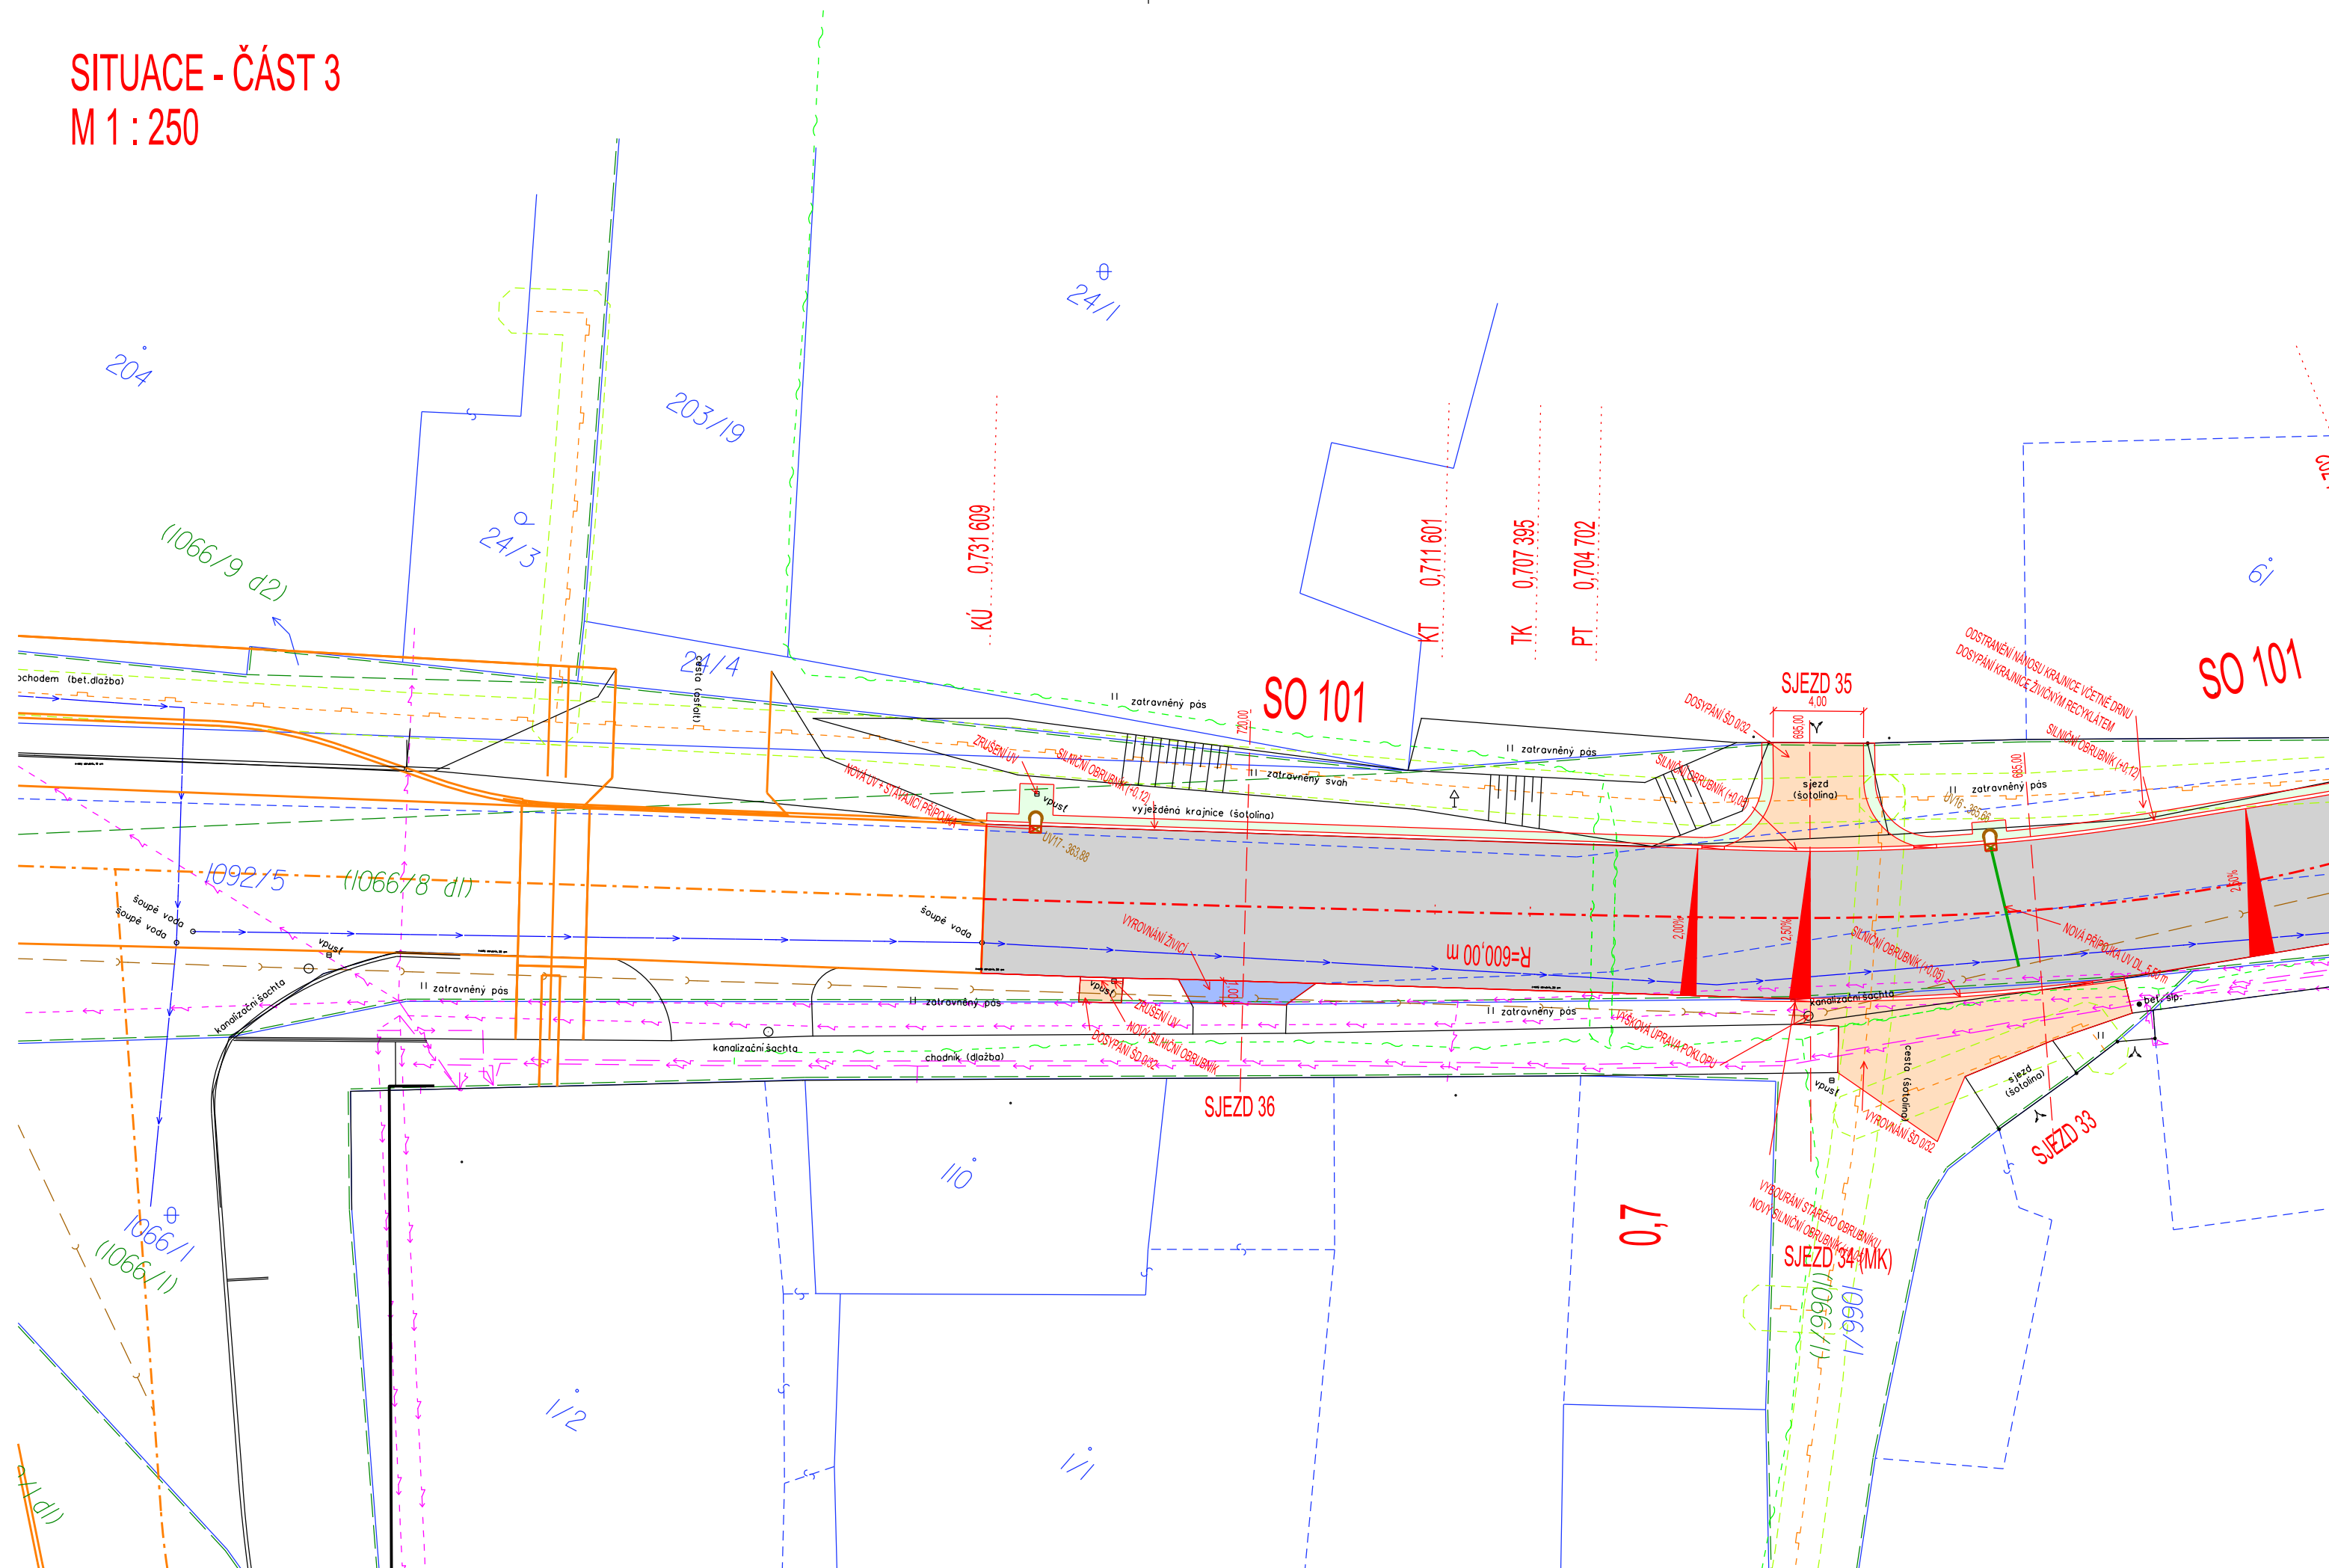




 





SITUACE - ČÁST 3  
M 1 : 250



LEGENDA:

PLOCHY

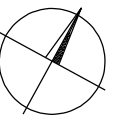
	KOMUNIKACE - ŽIVICE
	NEZPEVNĚNÁ KRAJNICE - ŽIVIČNÝ RECYKLÁT
	CHODNÍK, ÚPRAVA VSTUPU - DLAŽBA
	ÚPRAVY PRO NEVIDOMÉ
	VJEZDY - ŽIVICE
	VJEZDY - ZÁMKOVÁ DLAŽBA
	VJEZDY, ÚPRAVY NAPOJENÍ - ŠTĚRKODRŤ 0/32
	ZELEŇ, TERÉNNÍ ÚPRAVY



# INŽENÝRSKÉ SÍTĚ

STAV	NÁVRH	
		PLYN STL (RWE)
		PLYN STL - OCHRANNÉ PÁSMO
		ELEKTRO NN - NADZEMNÍ (ČEZ)
		ELEKTRO NN - PODZEMNÍ (ČEZ)
		SDĚLOVACÍ VEDENÍ - PODZEMNÍ (CETIN)
		SDĚLOVACÍ VEDENÍ - NADZEMNÍ (CETIN)
		VODOVOD
		KANALIZACE

## OSTATNÍ

NAVAZUJÍCÍ AKCE



OBJEDNATEL	SPRÁVA A ÚDRŽBA SILNIC PLZEŇSKÉHO KRAJE, P.O., ŠKROUPOVA 18, 306 13 PLZEŇ			
ZHOTOVITEL	ING. JIŘÍ ULMAN, U VAJEČKÁRNY 212, 330 33 MĚSTO TOUŠKOV telefon: 775 901 486   e-mail ulman.jiri@gmail.com			
ODPOVĚDNÝ PROJEKTANT SO, PS	NAVRHL, VYPRACOVAL	ÚČEL PD	PDPS	
ING. JIŘÍ ULMAN 	ING. JIŘÍ ULMAN 	DATUM	11 / 2016	
		MĚŘÍTKO	1 : 250	
KRAJ: PLZEŇSKÝ	KATASTRÁLNÍ ÚZEMÍ: DNEŠICE	FORMÁT	297 x 630	
PD - III/18035 DNEŠICE - OPRAVA STAVEBNÍ ČÁST SO 101 KOMUNIKACE 1		ČÁST	PARÉ	
		B.1		
SITUACE - ČÁST 3		PŘÍLOHA		
		2.3		