


SITUACE 1:100

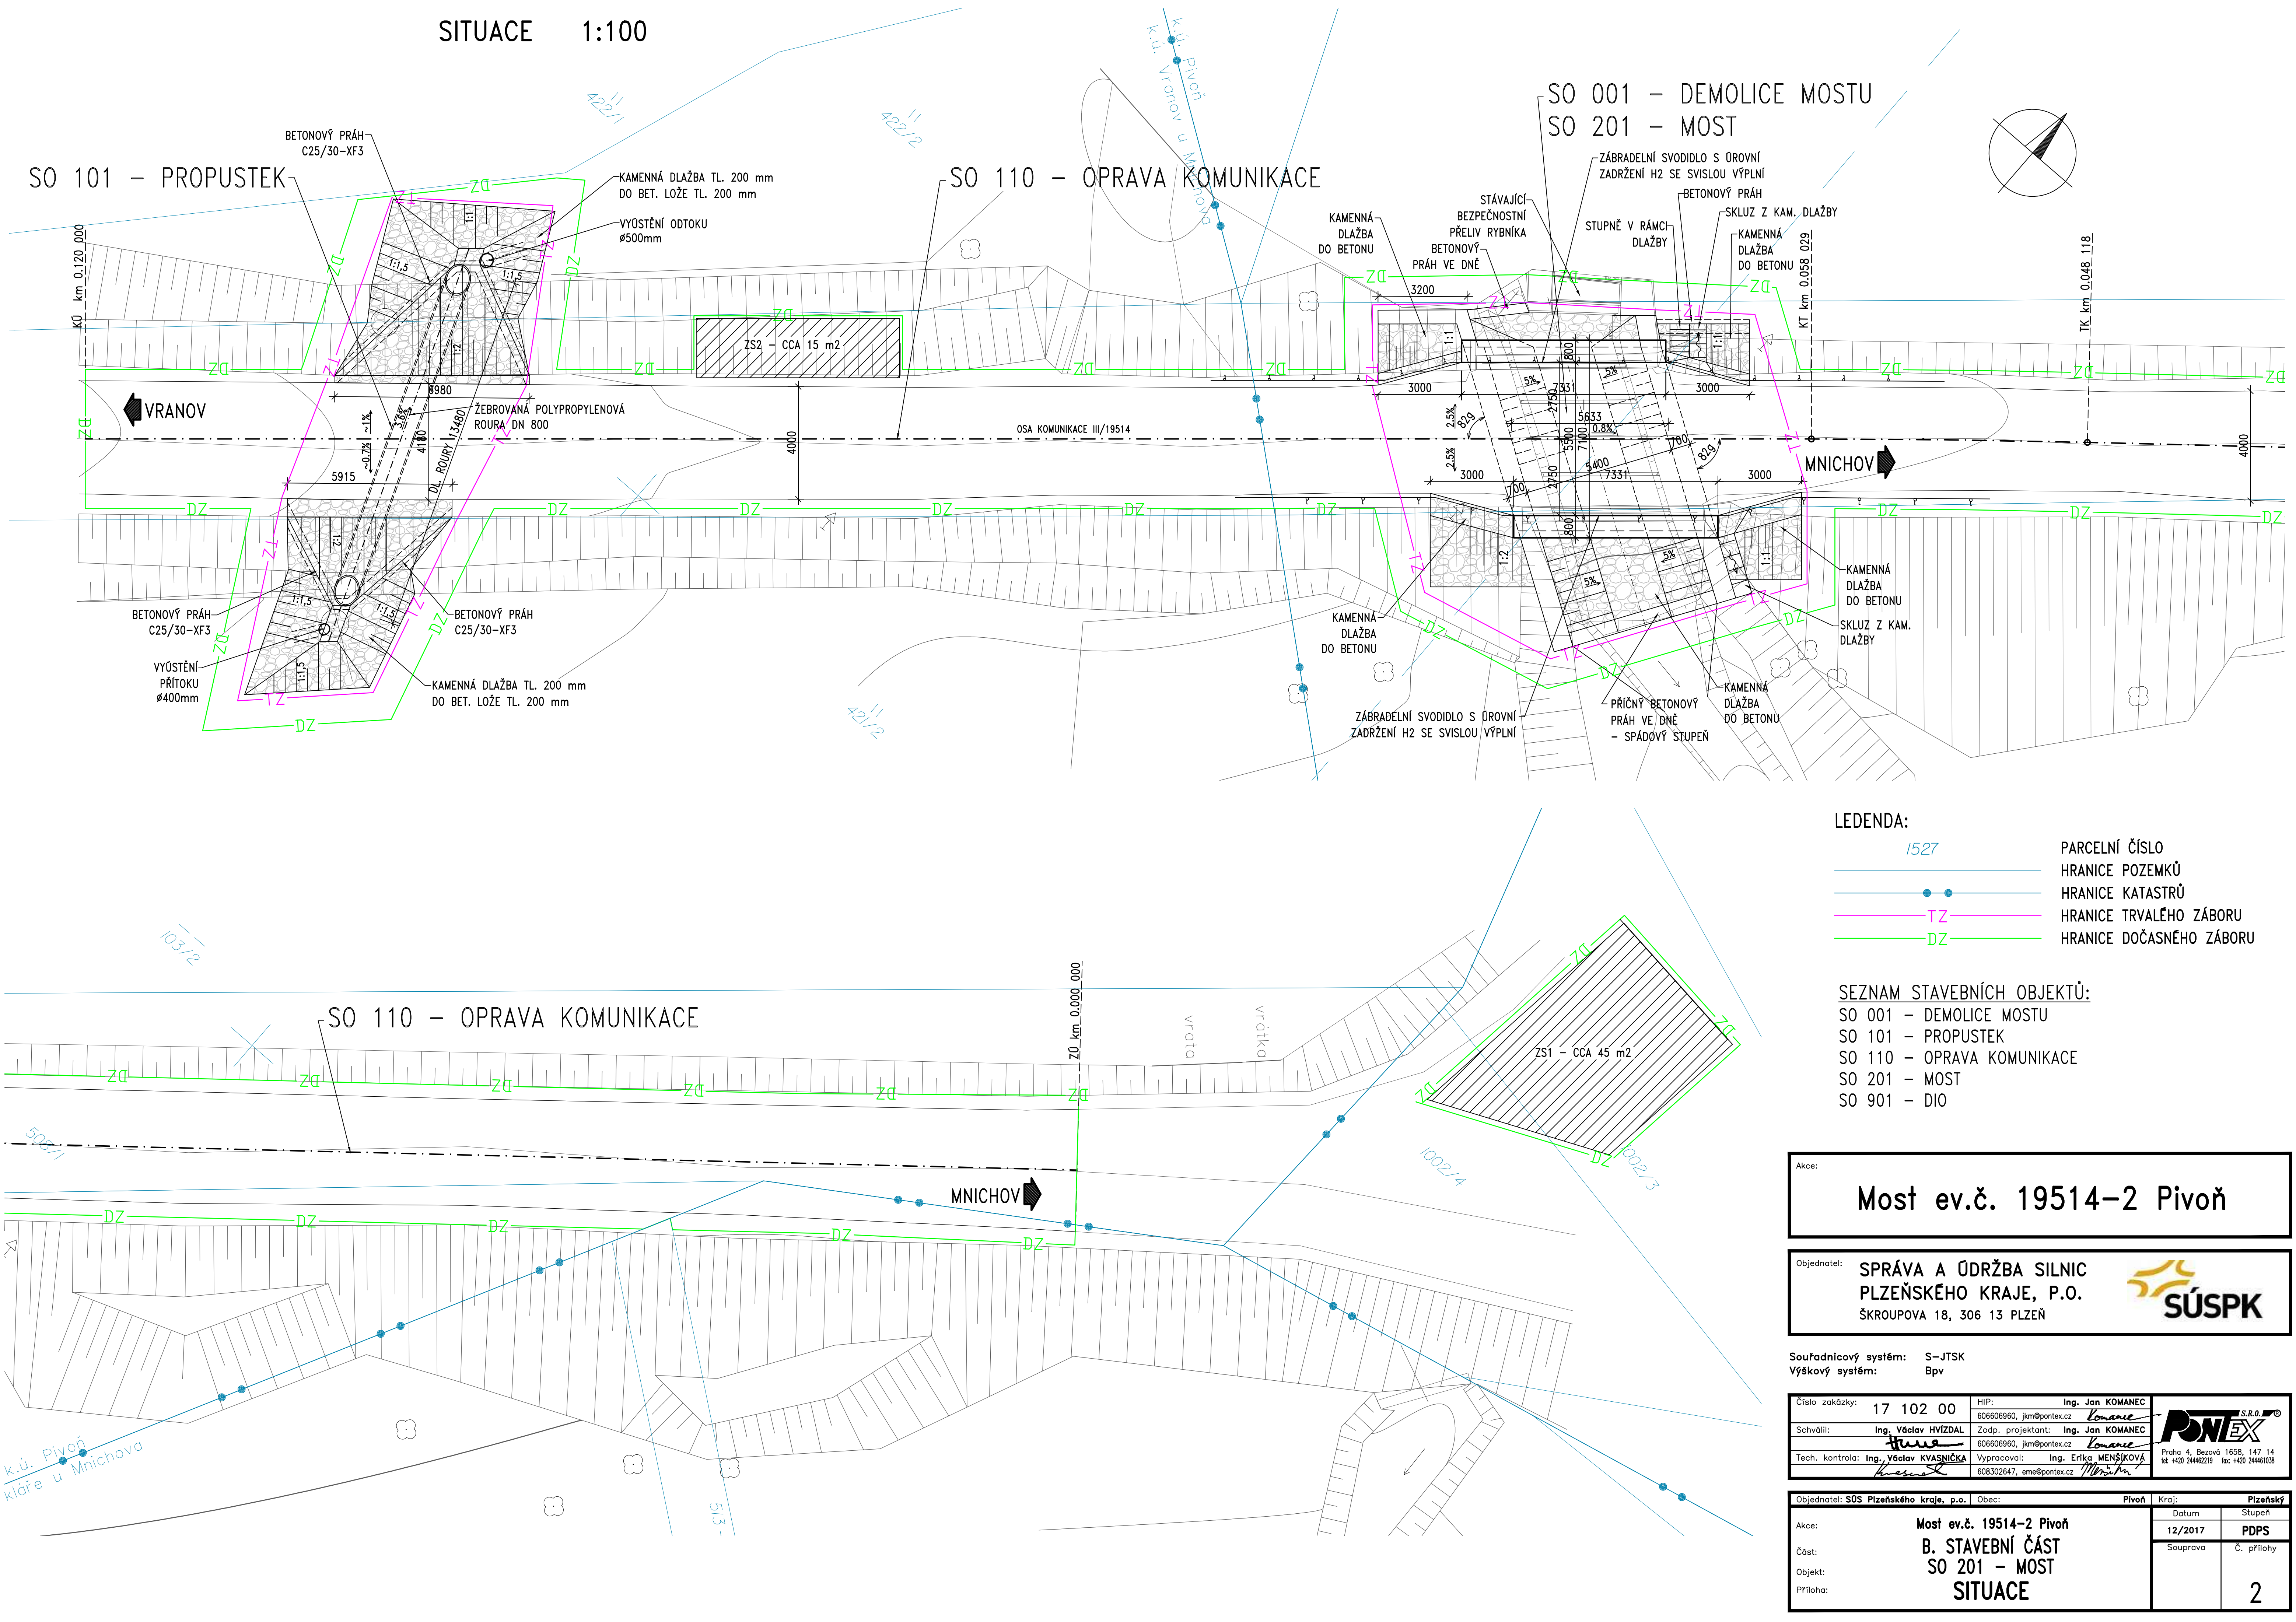

LEDENDA:

- 1527
- HANICE POZEMKŮ
- HANICE KATASTRŮ
- TZ HANICE TRVALÉHO ZÁBORU
- DZ HANICE DOČASNÉHO ZÁBORU

SEZNAM STAVEBNÍCH OBJEKTŮ:

- SO 001 – DEMOLICE MOSTU
- SO 101 – PROPUSTEK
- SO 110 – OPRAVA KOMUNIKACE
- SO 201 – MOST
- SO 901 – DIO

Akce: **Most ev.č. 19514–2 Pivoň**

Objednatel: **SPRÁVA A ÚDRŽBA SILNIC PLZEŇSKÉHO KRAJE, P.O.**
ŠKROUPOVA 18, 306 13 PLZEŇ

Souřadnicový systém: S–JTSK
Výškový systém: Bpv

Číslo zakázky: 17 102 00
HIP: 606606960, jkm@pontex.cz
Schválil: Ing. Václav Hvizdal
Zodp. projektant: Ing. Jan Komanec
Tech. kontrola: Ing. Václav Kvasnicka
Vyraboval: Ing. Erika Menšíková

Ing. Jan Komanec
Ing. Erika Menšíková

PONTEx S.R.O.
Praha 4, Bezdov 1658, 147 14
tel: +420 24462219 fax: +420 24461038

Objednatel: SÚS Plzeňského kraje, p.o. Obec: Pivoň Kraj: Plzeňský

Akce: **Most ev.č. 19514–2 Pivoň**
Část: **B. STAVEBNÍ ČÁST**
Objekt: **SO 201 – MOST**
Průloha: **SITUACE**

Datum: 12/2017
Stupeň: PDPS
Souprava: Č. přílohy: 2