


1.PP  
M 1:100  
VÝSEK PŮDORYSU

STAVAJÍCÍ STAV  
TOPENÍ, VODA, KANALIZACE, PLYN

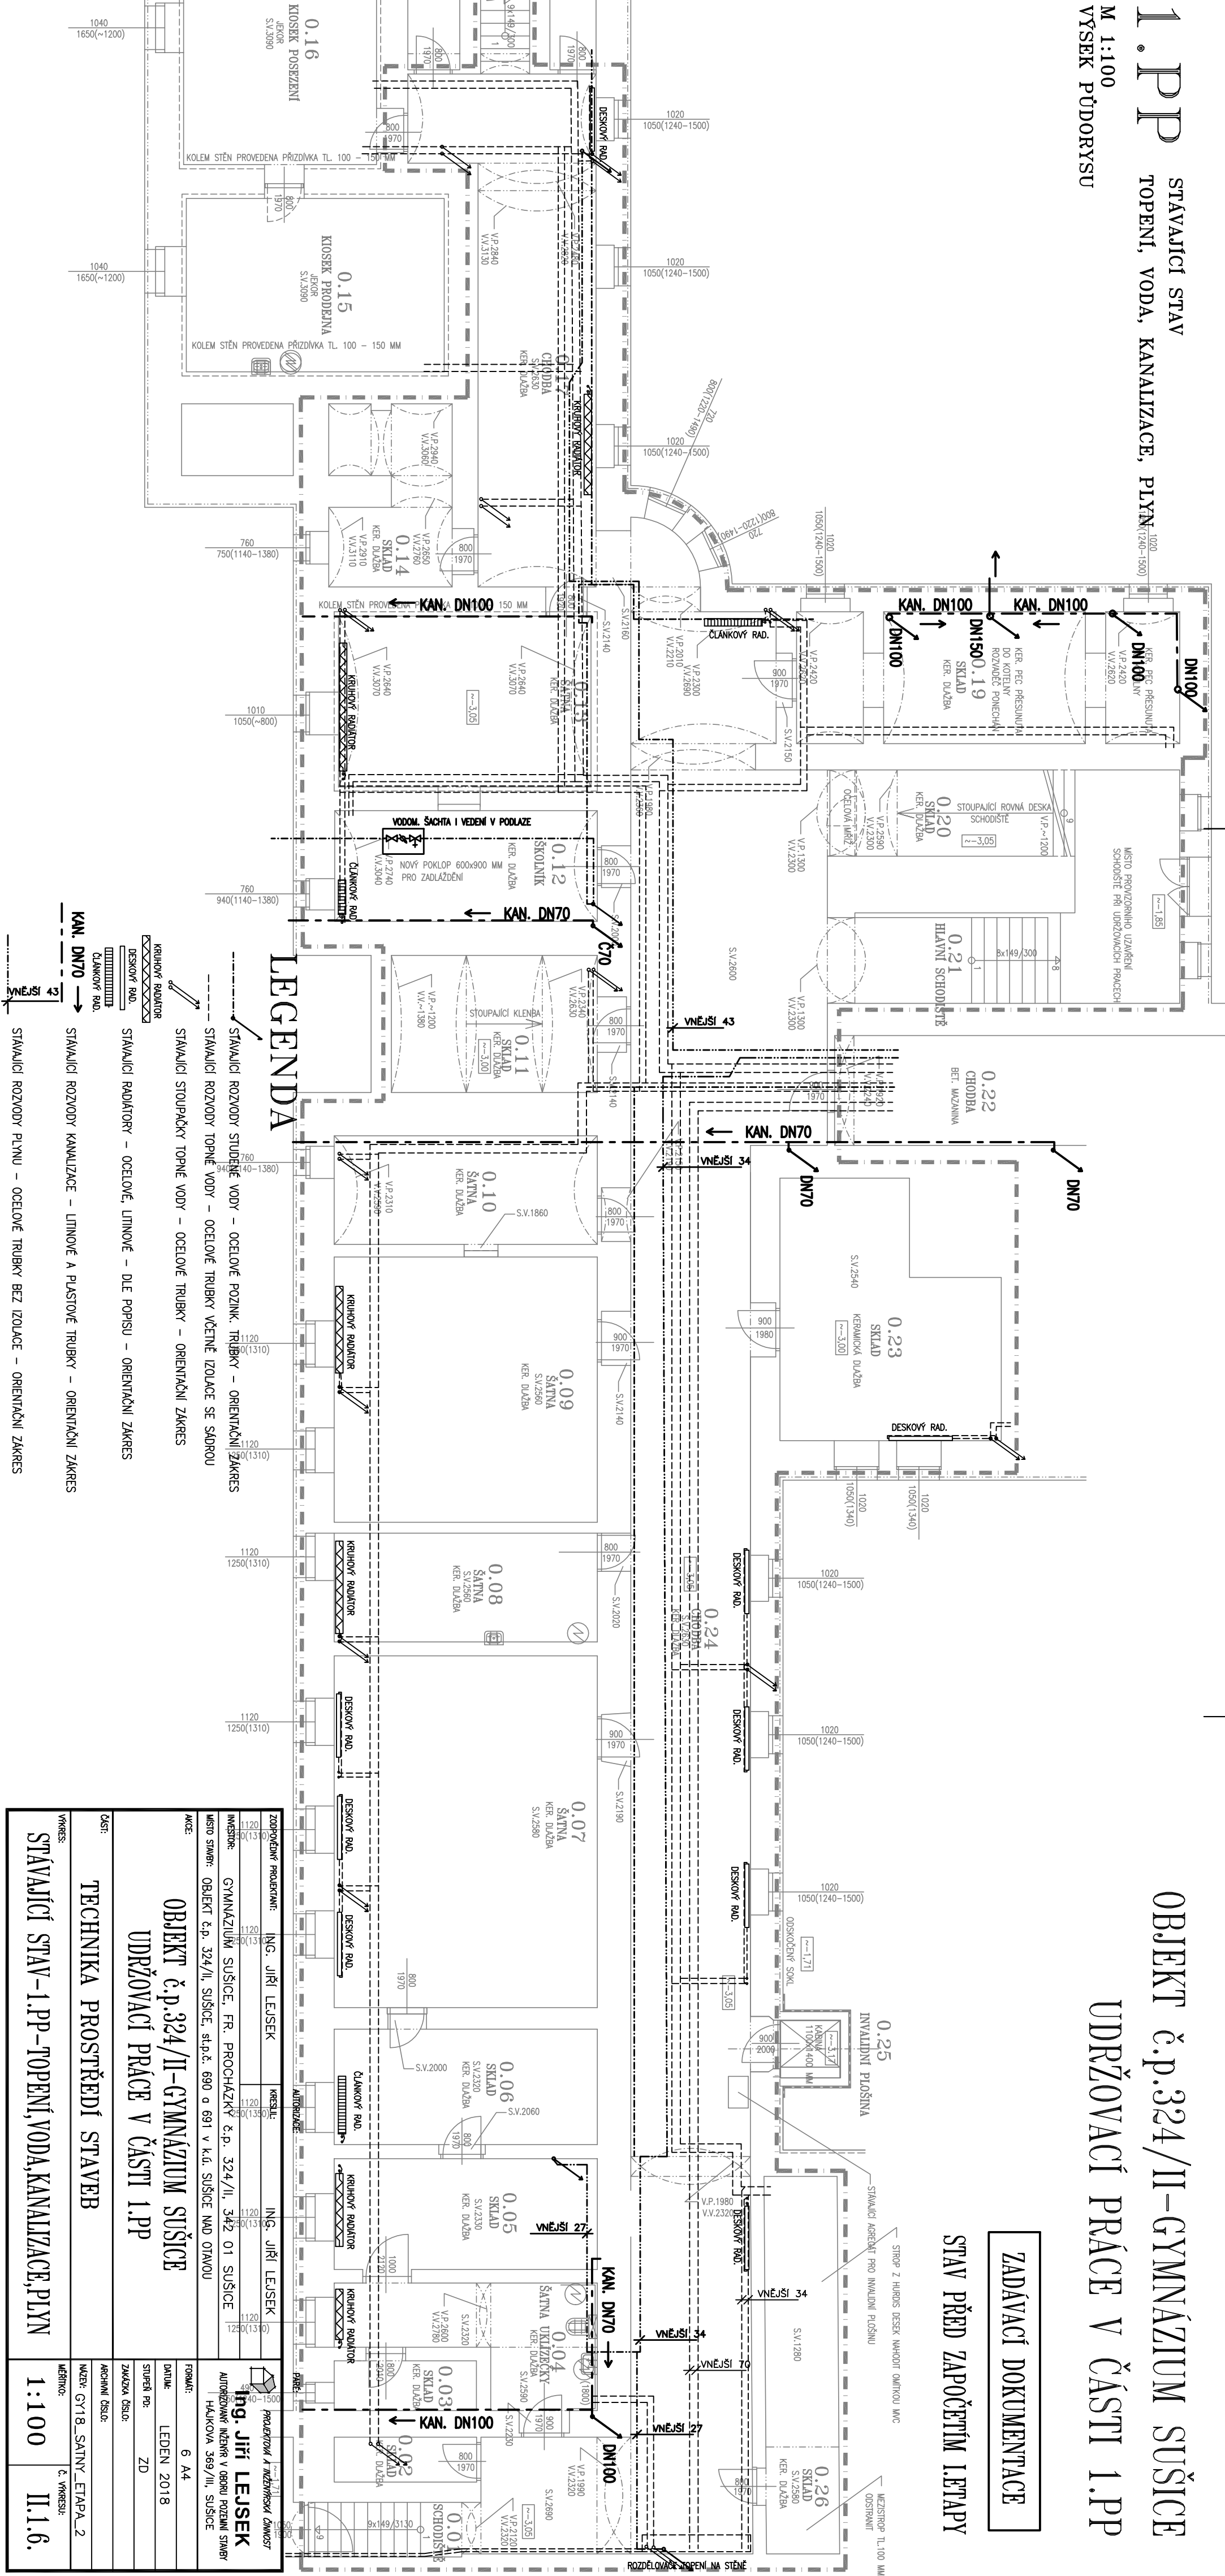

OBJEKT č.p.324/II-GYMNÁZIUM SUŠICE  
UDRŽOVACÍ PRÁCE V ČÁSTI 1.PP

ZADÁVACÍ DOKUMENTACE


STAV PŘED ZAPOČETÍM LETAPÉ

1.PP  
M 1:100  
VÝSEK PŮDORYSU

NAVŘH OPRAVY  
TOPENÍ, VODA, KANALIZACE, PLYN

ZADÁVACÍ DOKUMENTACE

POZN.  
PLN JE KOMPLETNĚ PŘELOŽEN V LETAPÉ

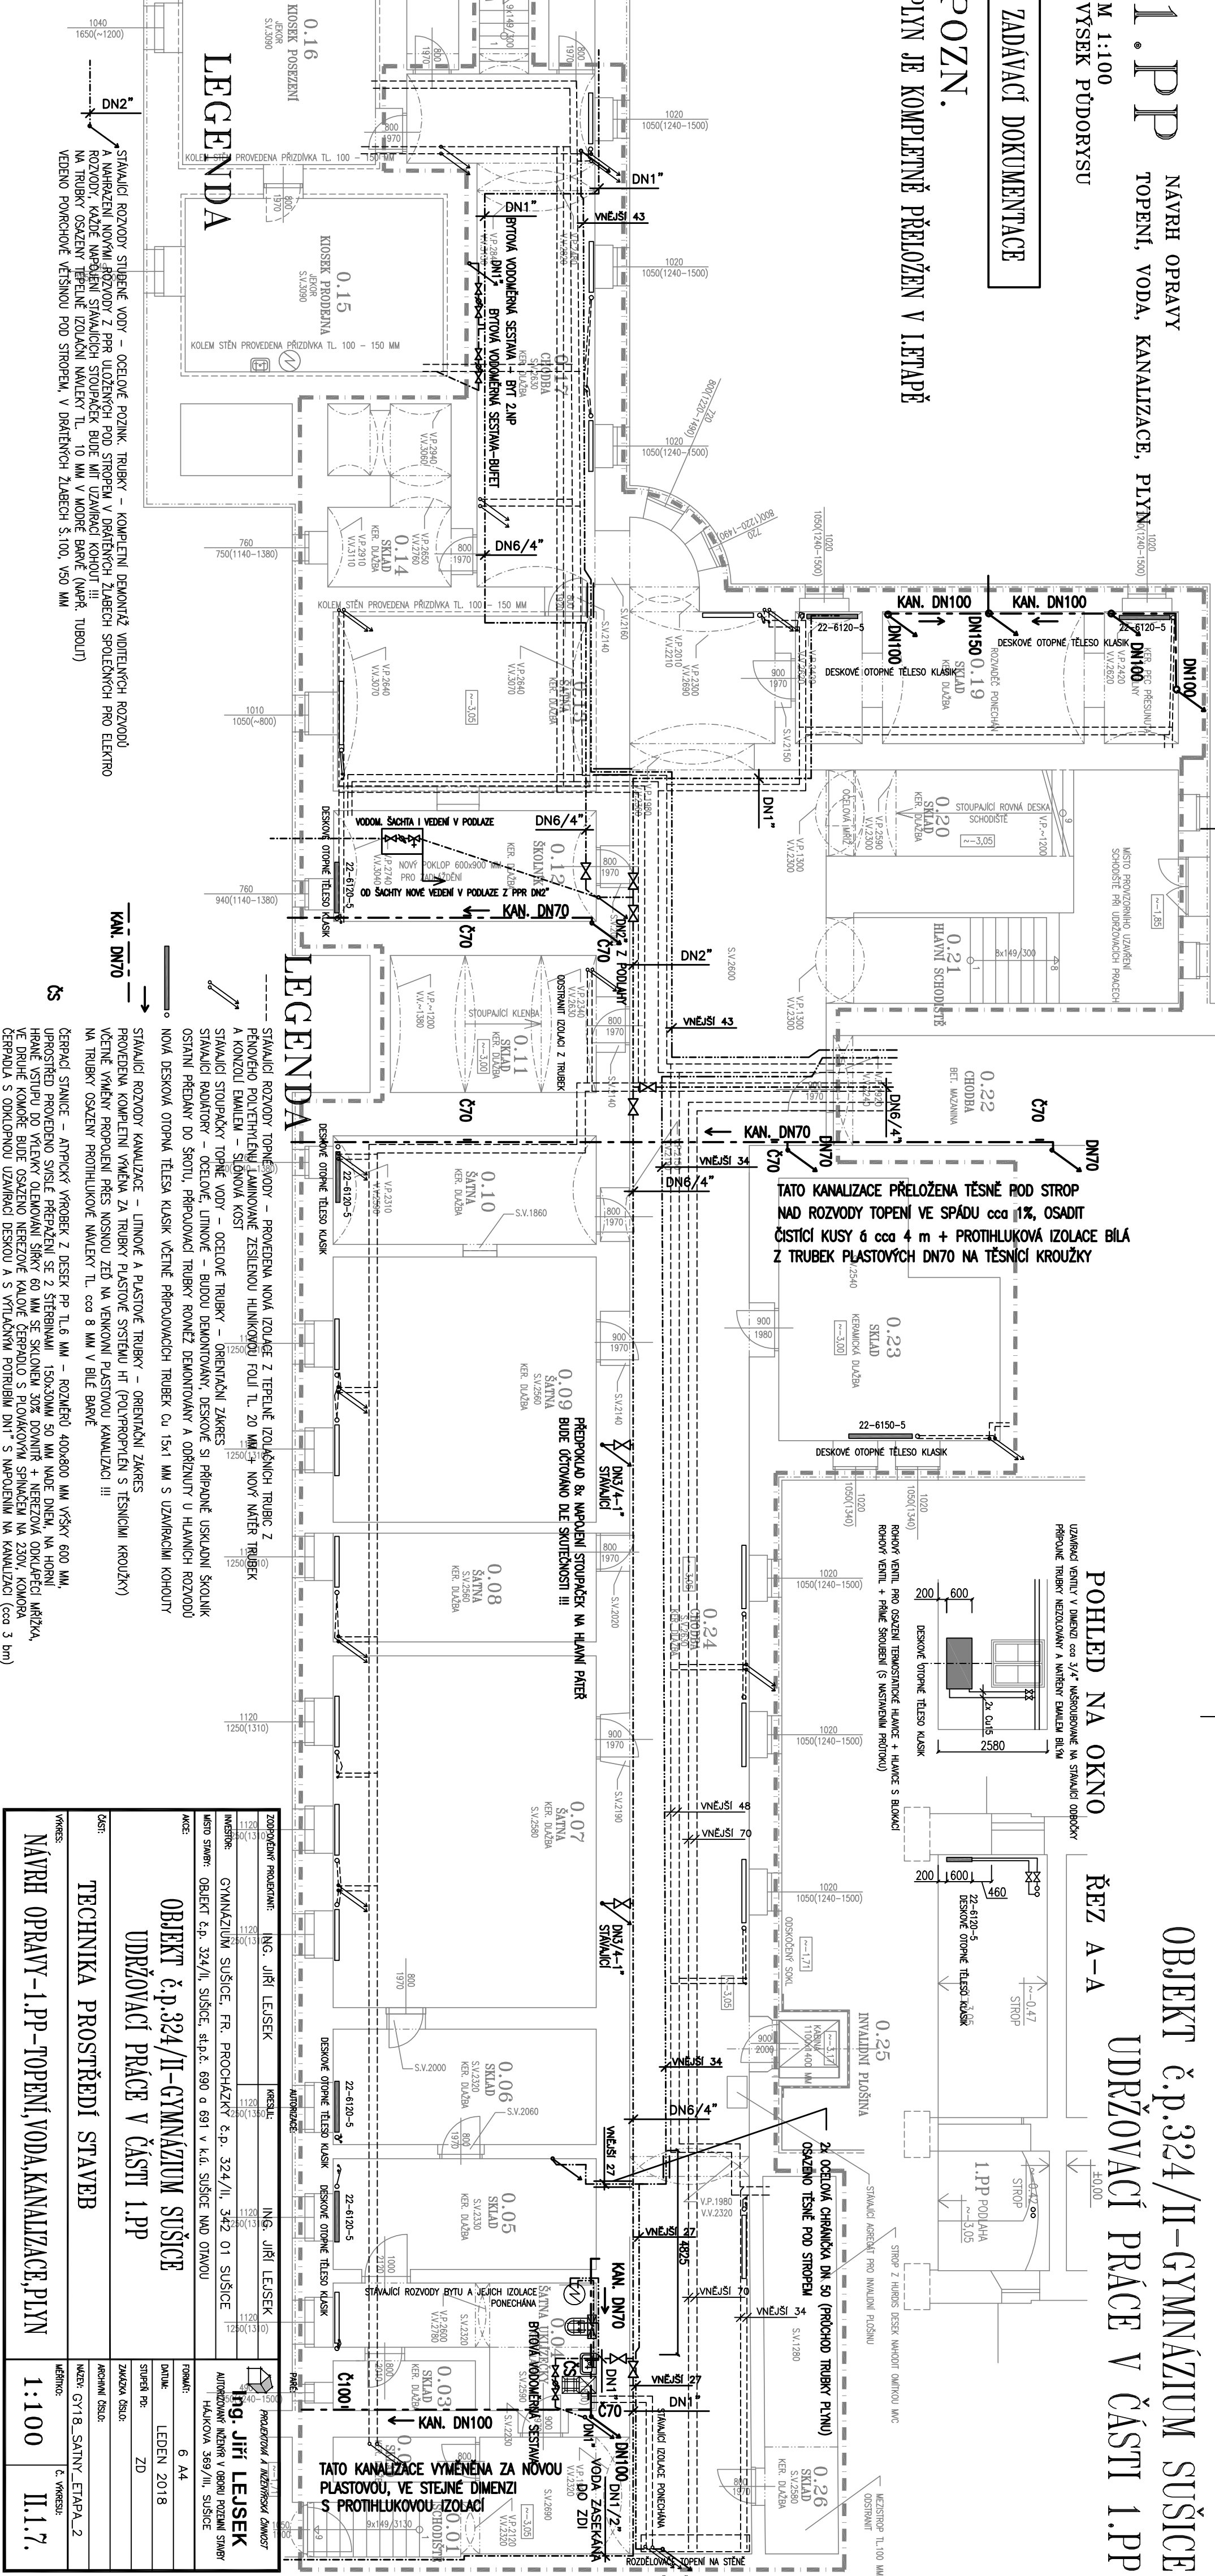

OBJEKT č.p.324/II-GYMNÁZIUM SUŠICE  
UDRŽOVACÍ PRÁCE V ČÁSTI 1.PP

ŘEZ A-A

OBJEKT č.p.324/II-GYMNÁZIUM SUŠICE	
UDRŽOVACÍ PRÁCE V ČÁSTI 1.PP	
TECHNICKÁ PROSTŘEDÍ STAVBY	
OBJEKT	STAVAJÍCÍ STAV-1.PP-TOPENÍ,VODA,KANALIZACE,PLYN
MĚŘITEL	1:100
PROJEKTANT	II.1.6.

OBJEKT č.p.324/II-GYMNÁZIUM SUŠICE	
UDRŽOVACÍ PRÁCE V ČÁSTI 1.PP	
TECHNICKÁ PROSTŘEDÍ STAVBY	
OBJEKT	STAVAJÍCÍ STAV-1.PP-TOPENÍ,VODA,KANALIZACE,PLYN
MĚŘITEL	1:100
PROJEKTANT	II.1.7.