
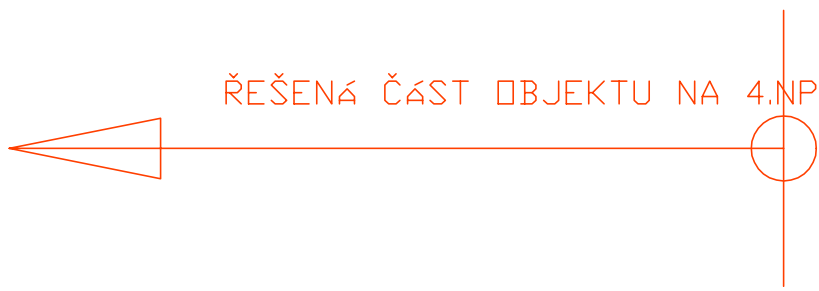


ZTI 4.NP (PODKROVÍ)

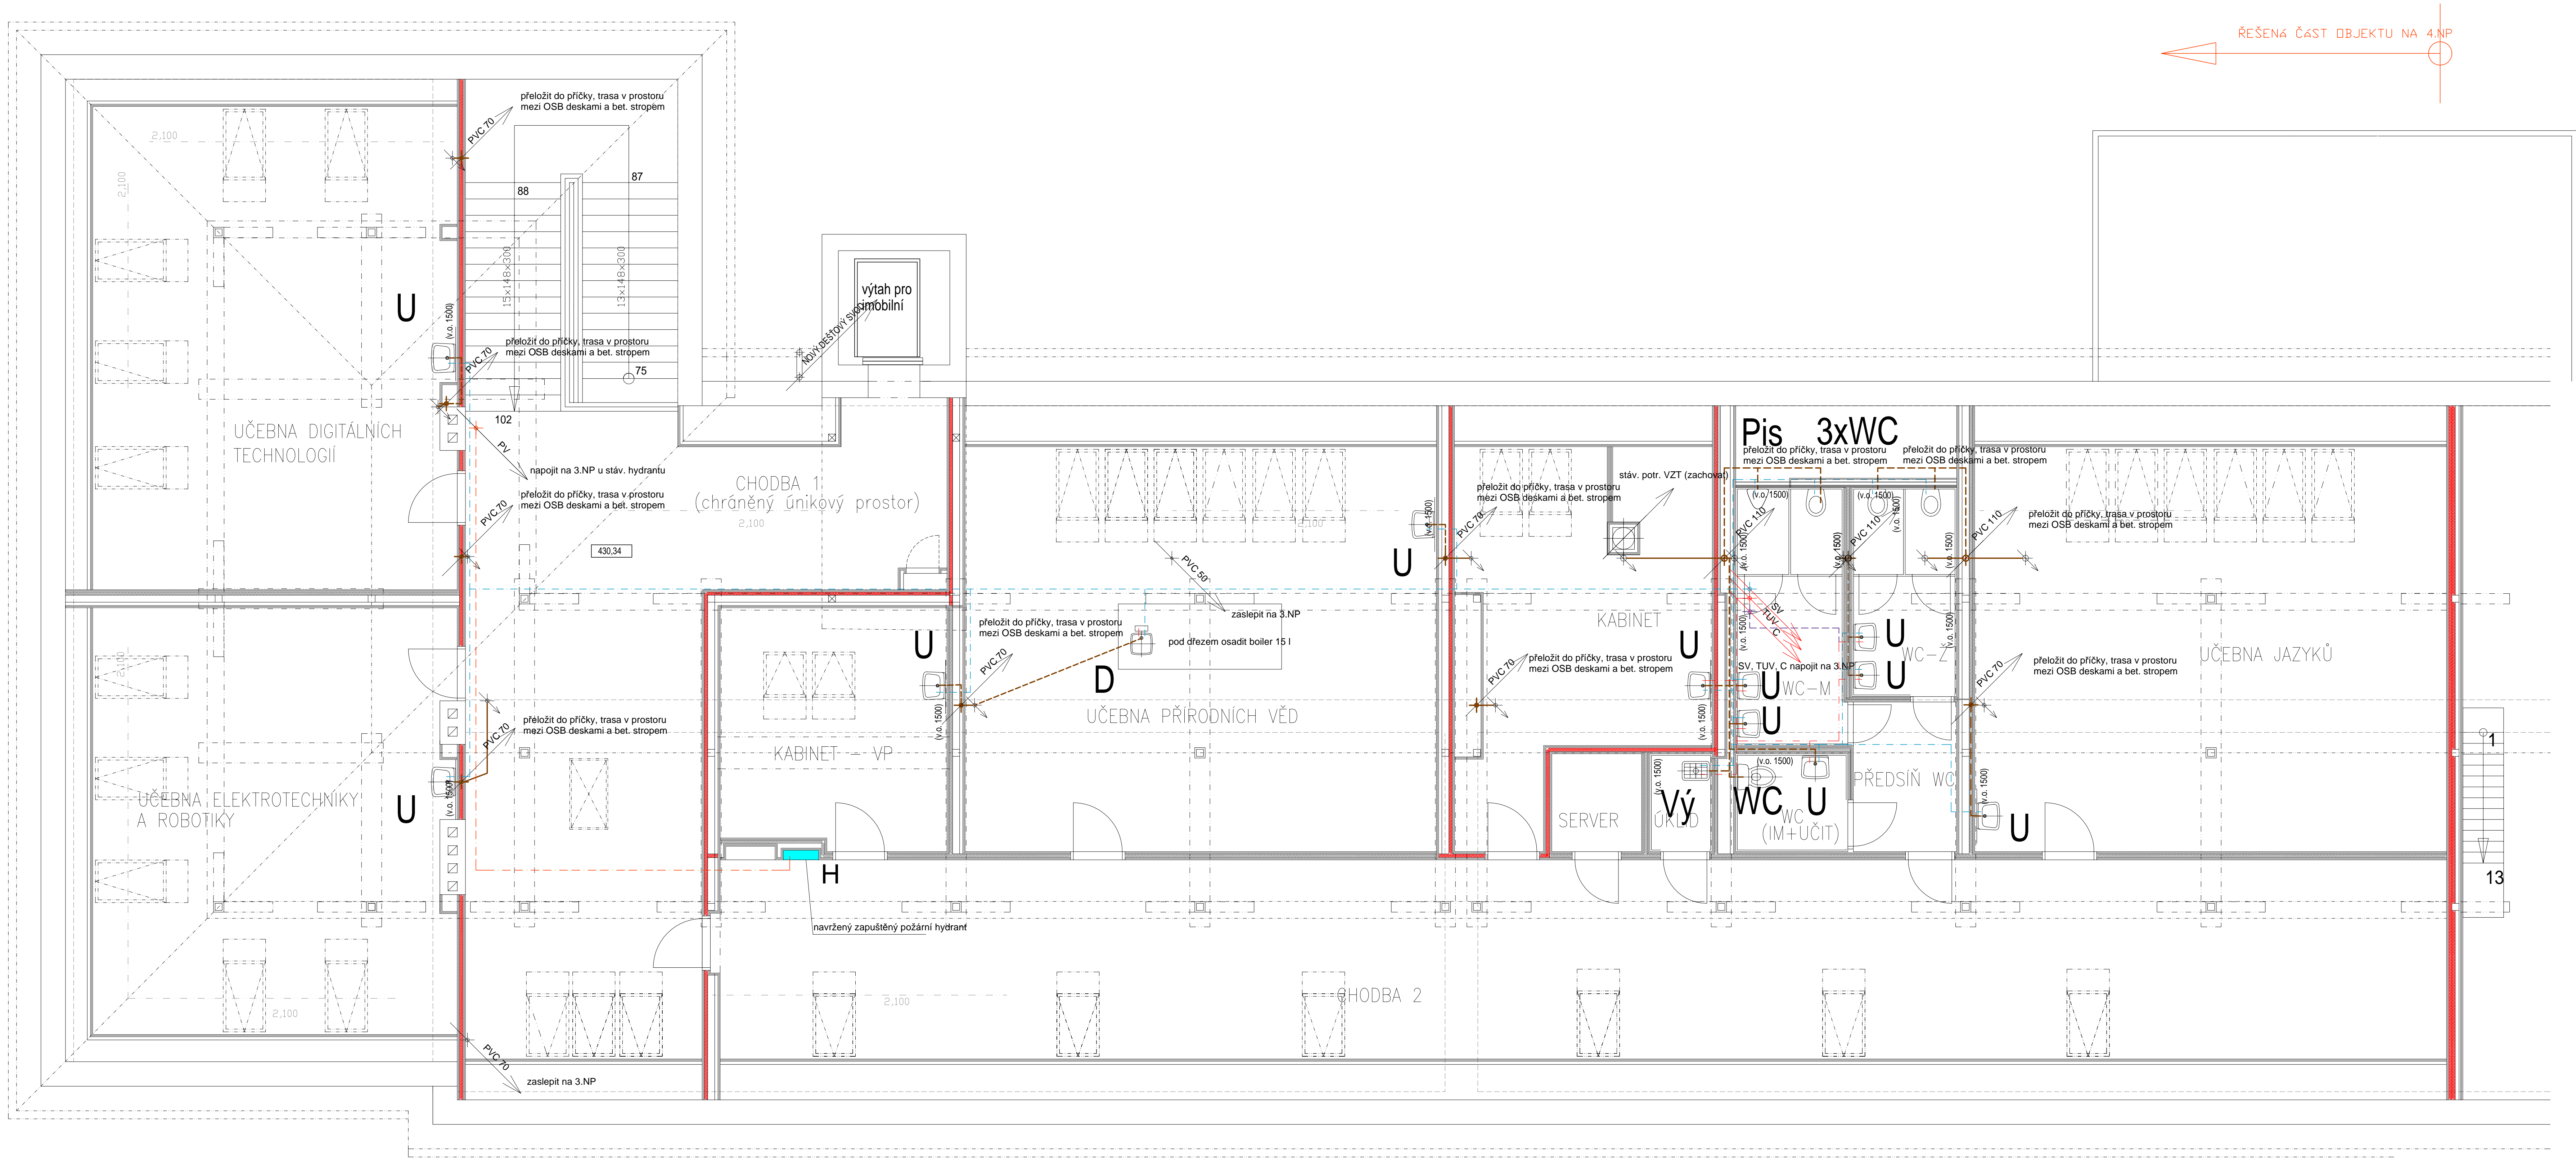

KANALIZACE:

- STÁVAJÍCÍ KANALIZACE
- PŘIPOJOVACÍ POTRUBÍ (WC - DN 100, UMYVADLO DN 40, DŘEV DN 50)
- PŘELOŽKY STÁVAJÍCÍCH VĚTRACÍCH POTRUBÍ
- ROZVODY BUDOU VEDENY VE SPÁDU PŘEDEPISANÉM NORMATI
- POTRUBÍ KANALIZACE BUDE PŘEVEDENO Z PLASTU

VODOVOD:


- TEPLÁ UŽÍTKOVÁ VODA
- CIRKULACE
- STUŽENÁ VODA
- POŽÁRNÍ VODA (OCELOVÉ TRUBKY)
- ROZVODY BUDOU VEDENY VE SPÁDU PŘEDEPISANÉM NORMATI
- POTRUBÍ VODOVODU BUDE PLASTOVÉ
- ROZVODY VODY JE NUTNO IZOLOVAT TRUBKOVOU IZOACÍ

POZNÁMKA:

- INSTALACE PROCHÁZÍCÍ PŘES POŽÁRNÍ OCELI STĚNY MUSÍ BÝT POŽÁRNĚ UTĚSNĚNÝ (TĚSNĚNÍM NEBO MANŽETAMI)
- STÁVAJÍCÍ VĚTRACÍ POTRUBÍ PROCHÁZÍCÍ PODU BUDOU PŘEMÍSTĚNO TAK, ABY BYLO V MÍSTĚ NAVRŽENÝCH PŘÍČEK, PŘÍPADNĚ BUDE ZASLEPENO NA 3.NP
- ROZVODY VODY JE NUTNO IZOLOVAT TRUBKOVOU IZOACÍ
- ZACHODOVÉ MÍSTY BUDOU ZÁVĚSNÉ

LEGENDA PŘÍČEK A PŘEDSTĚN

- PŘÍČKY S POŽÁRNÍ ODOLNOSTÍ
- PŘÍČKY BEZ POŽÁRNÍ ODOLNOSTÍ

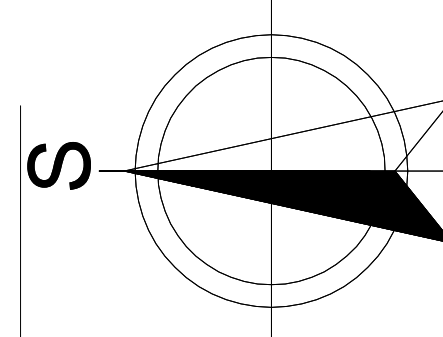

PROJEKČNÍ KANCELÁŘ Ing. Karel Kučera s.r.o. Viděnská 190, 339 01 Klatovy IČO: 039 31 625    Tel.: 777 683 663			
Projektant: Ing. Karel Kučera	Zodpovědný projektant: Ing. Karel Kučera	Stavební úřad: Klatovy	
Stavba: GYMNAZIUM JAROSLAV PRÁG Klatovy, Nových mušketérů 347, Klatovy	Účel: P. PR. ROZVOJ	Č. zakázky: 2017_12	
VÝSTAVBA DO PŮDŇNÍHO PROSTORU + PŘÍSTAVBA VÝTAHU		Datum: listopad 2017	
NAR. MUČEDNÍKŮ 347, KLATOVY		Měřítko: 1:50	
Obsah: NOVÝ STAV - ZTI 4.NP (PODKROVÍ)		Číslo obsahu: D.1.4.4.2	