


KRAJ:	PLZEŇSKÝ
KATASTRÁLNÍ ÚZEMÍ:	NEPOMUK
DRUH POVRCHU ÚZEMÍ:	OSTATNÍ PLOCHA – KOMUNIKACE

PODÉLNÝ PROFIL: K1 M 1:500/100  
Rozsah: km 0,00000 - km 0,30158

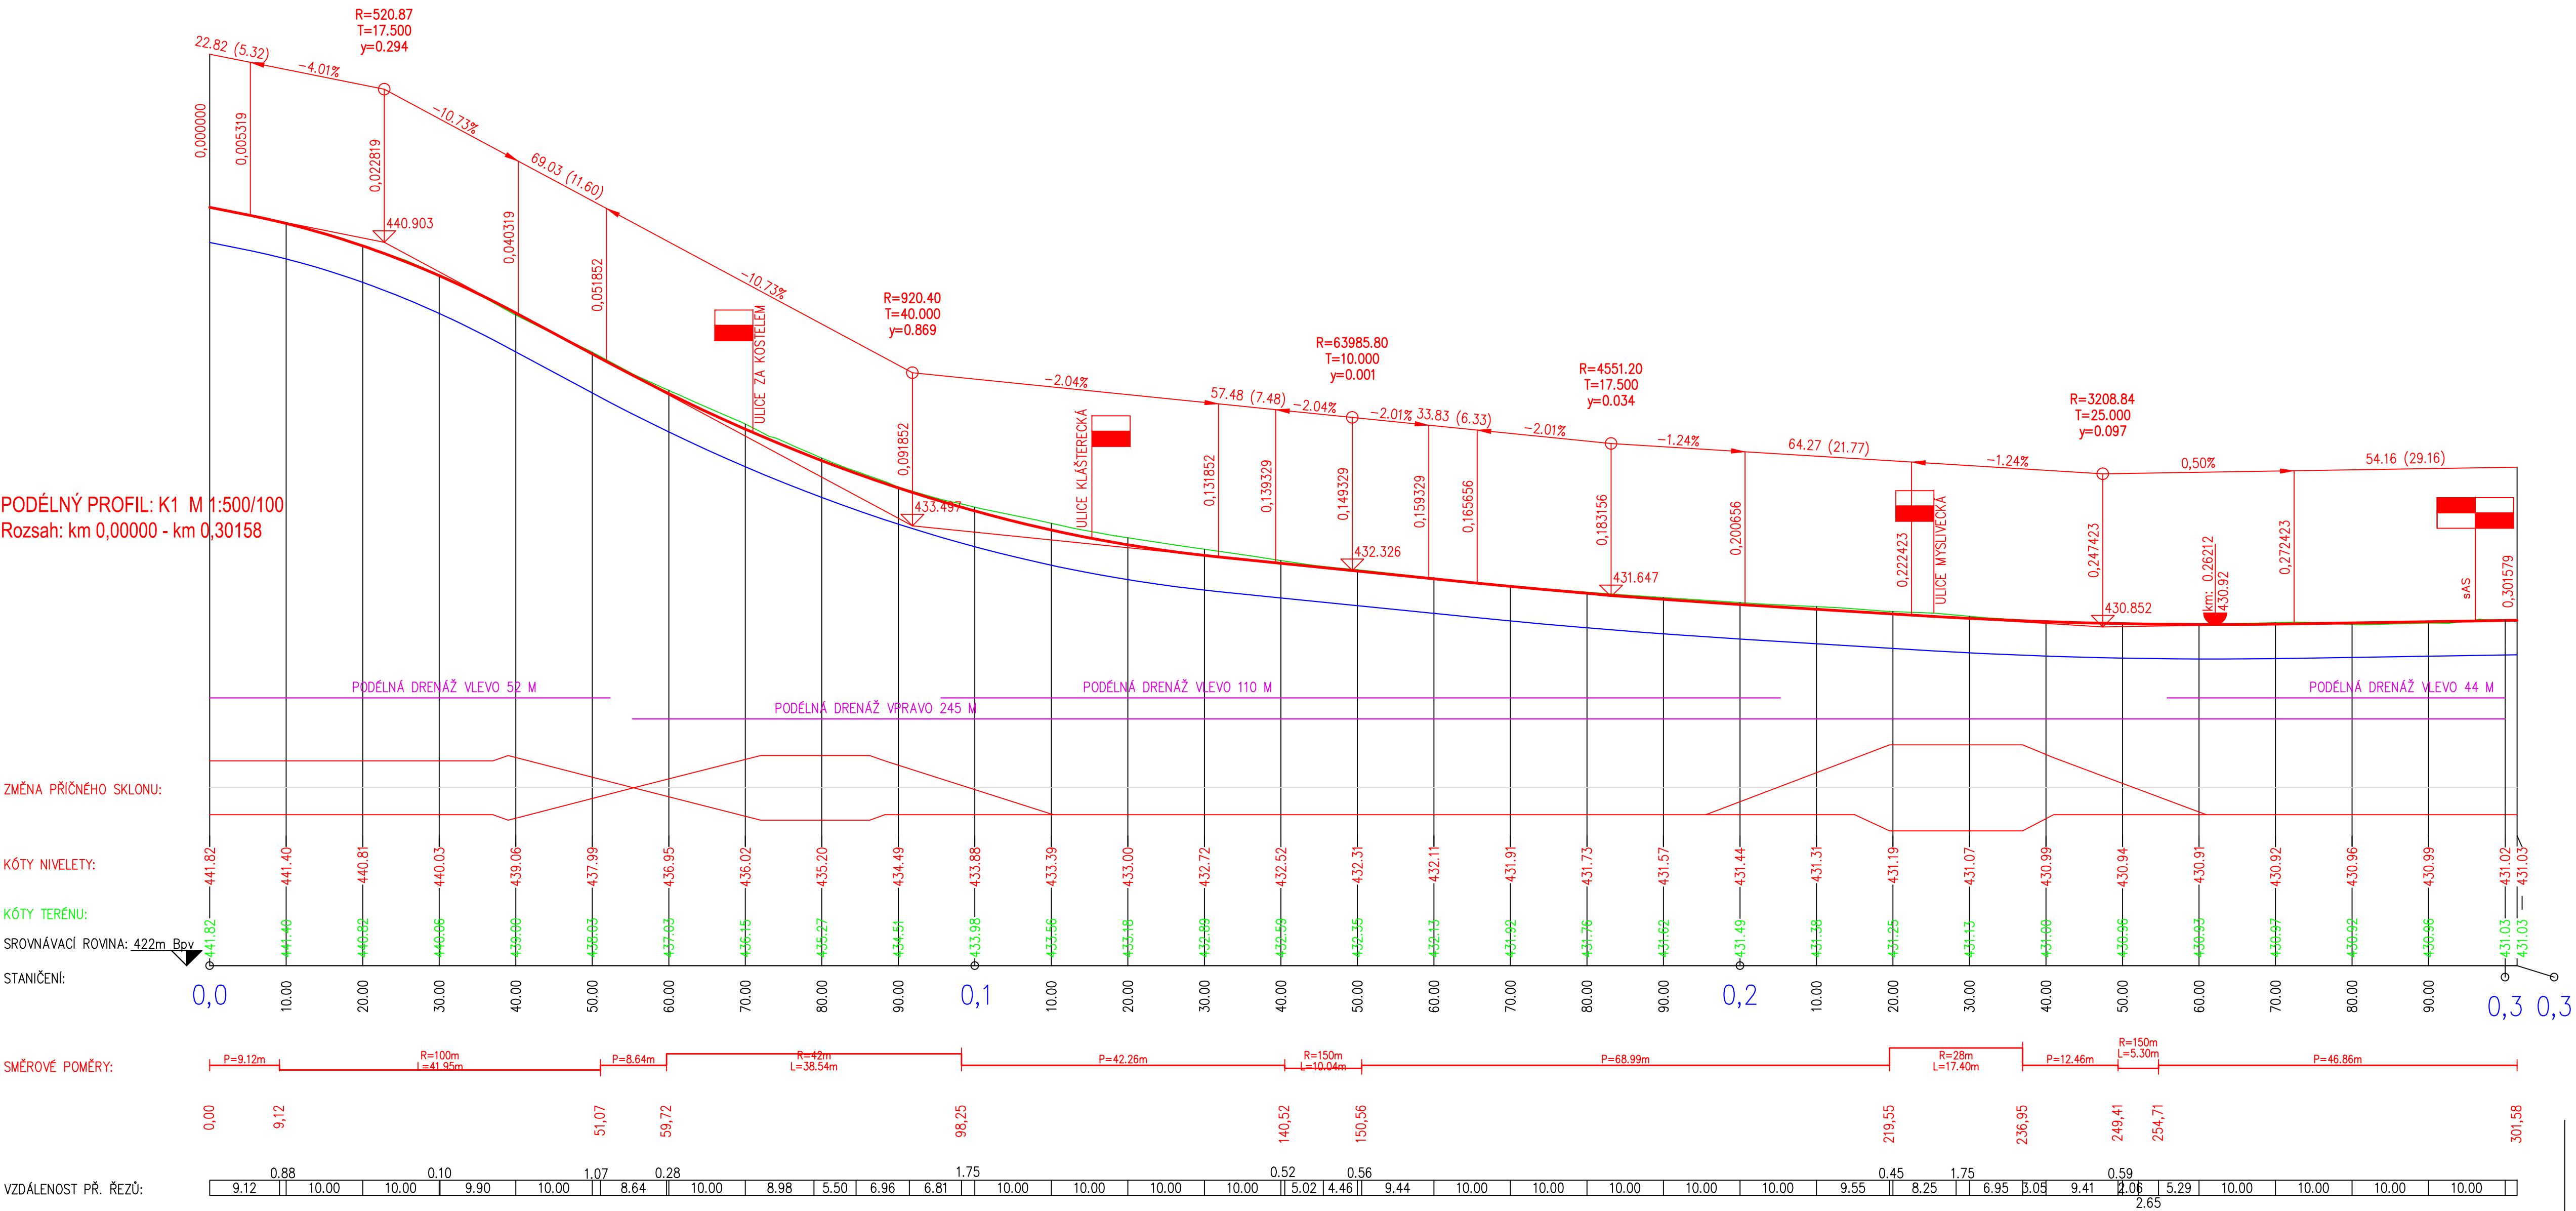

VED. PROJEKTANT		ZODP. PROJEKTANT		VYPRACOVAL		KRESLIL	
KAREL MACÁN		KAREL MACÁN		KAREL MACÁN		CIVIL 3D	
KRAJ		PLZEŇSKÝ		KAT.ÚZEMÍ		NEPOMUK	
OBJEDNATEL				SÚS PLZEŇSKÉHO KRAJE, ŠKROUPOVA 18, PLZEŇ, 306 13			
AKCE				SIL. III/11748 NEPOMUK ULICE ZELENODOLSKÁ			
OBSAH				FORMÁT		A4	
				DATUM		III/18	
				ÚČEL		PDPS	
PODÉLNÝ PROFIL				ČÍS.ZAKÁZKY		2316	
				MĚŘITKO		1:500/100	
				ČÍS. PŘÍLOHY		ČÍS. KOPIE	

TATO DOKUMENTACE VČETNĚ VŠECH PŘÍLOH JE DUŠEVNÍM VLASTNICTVÍM FIRMY MACÁN PROJEKCE DS s.r.o. OBJEDNATEL TĚTO DOKUMENTACE JE OPRAVNĚN A VYUŽÍT K ÚČELUM VYPRACOVÁNÍ Z UZAVŘENÉ SMLOUVY JINÉ OSOBY JAK PRÁVNICKÉ TAK FYZICKÉ NEBOU BEZ PŘEDCHOZÍHO VÝSLOVNÉHO SOHLASU OBJEDNATELE OPRAVNĚN TUTO DOKUMENTACI ANI JEJ ČÁSTI VYUŽÍVAT, KOPIROVAT NEBO ZPŘESLŇOVAT JINÝM OSOBAM.