4. np

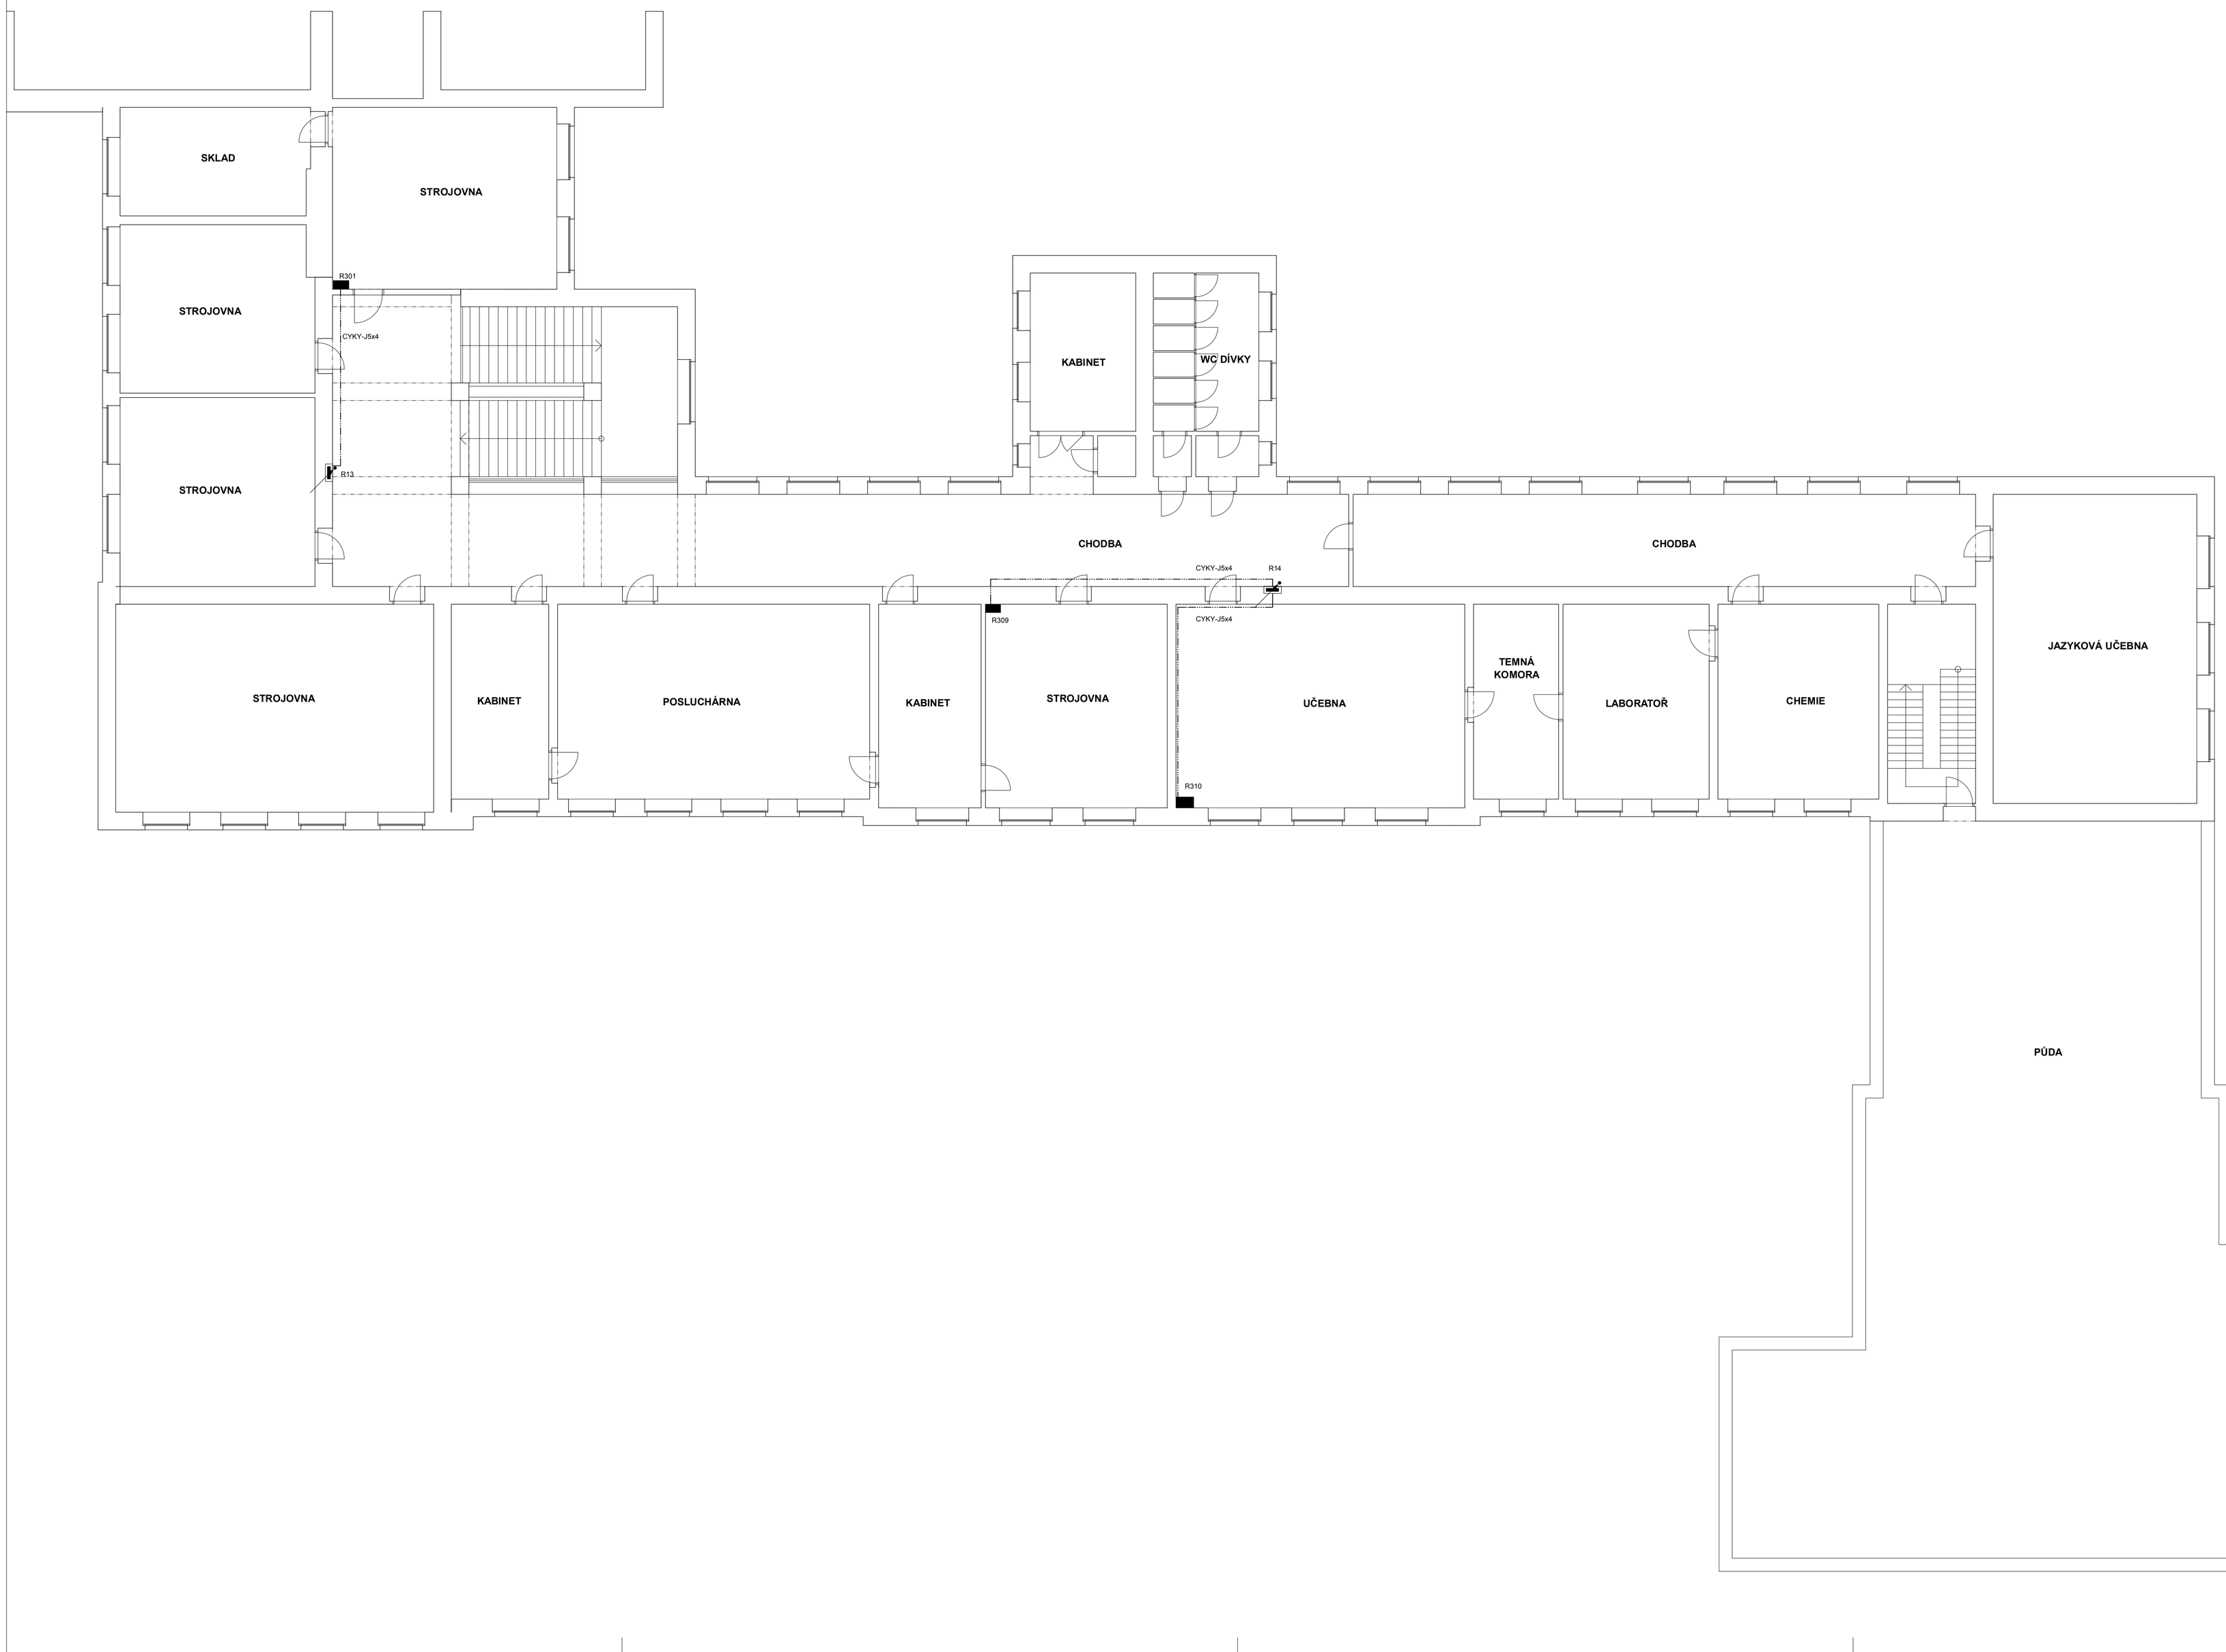

ENPROBE (PROJEKCE, INŽENÝRING)	Vedoucí projektant: Ing. Václav Šístek	Vedoucí projektant: Miroslav Pech	MIROSLAV PECH **ELEKTROPROJEKCE** Francouzská tř. 20/63 326 00 PLZEŇ IČO 46748359
Generální projektant: ENPROBE, s.r.o. K Bukovci 2149/1, 312 00 Plzeň	Vypracoval:	Zodpovědný projektant: Miroslav Pech	
Investor: Obchodní akademie Plzeň náměstí T. G. Masaryka 13, 301 00 Plzeň		Vypracoval: Veronika Sudová	Zpracovatel části dokumentace: Miroslav Pech Hankova 1676/35, 301 00 Plzeň
		Objednatel: Obchodní akademie Plzeň náměstí T. G. Masaryka 13, 301 00 Plzeň	
Místo stavby: OA Plzeň, náměstí T. G. Masaryka 13, 301 00 Plzeň			

Akce: **REKONSTRUKCE STOUPACÍHO VEDENÍ NN OBCHODNÍ AKADEMIE V PLZNI**	Číslo zakázky		Paré
	Stupeň	ZDS	
	Datum	03/2018	
Část: D.1.4.2.b. Výkresová část	Měřítko/formát	-	Číslo výkresu: 4
Obsah přílohy: PŮDORYS 4NP	Číslo revize	-	