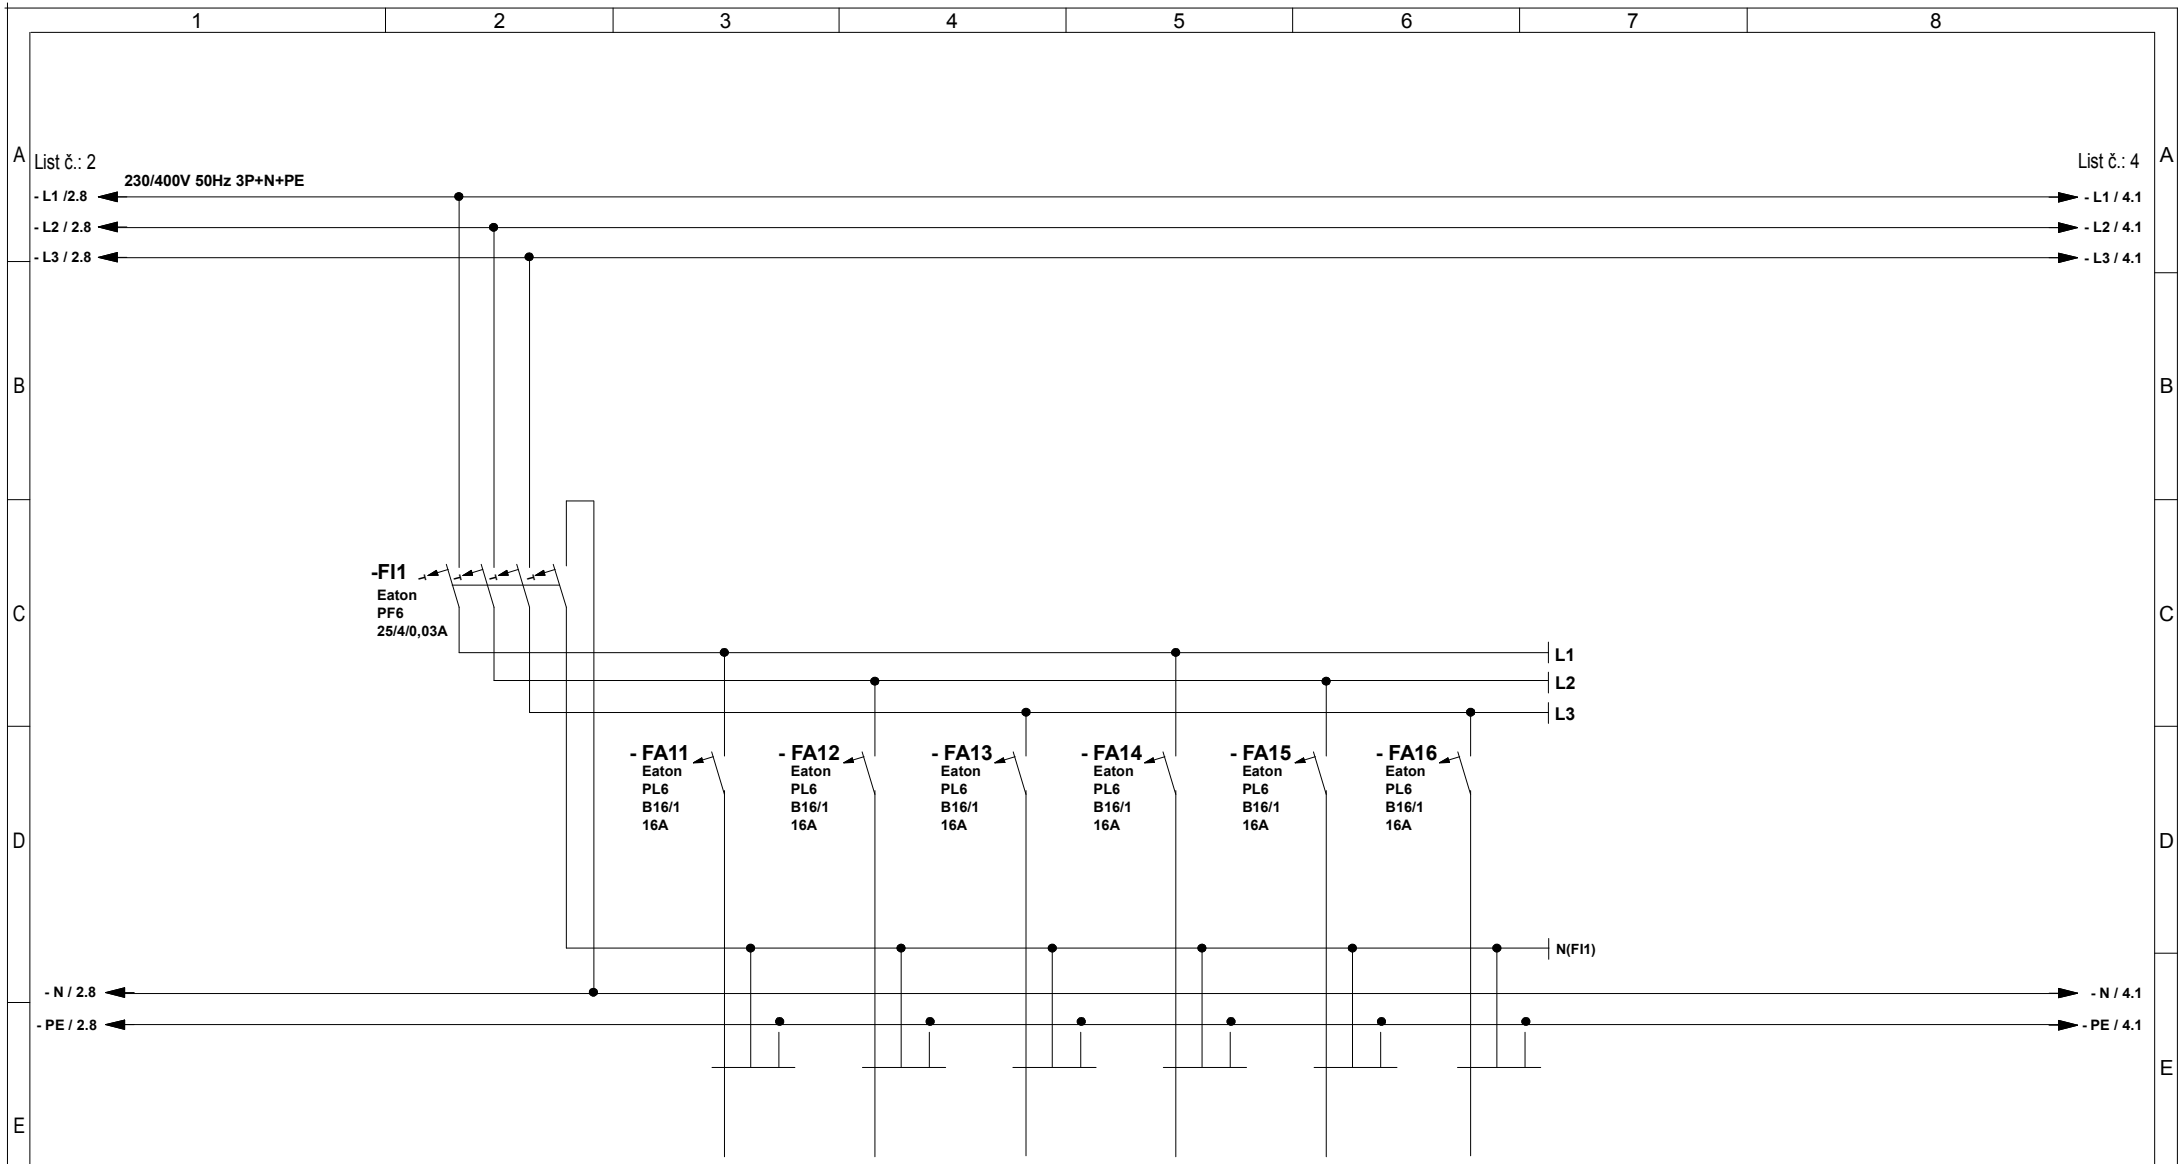

označení	PROUDOVÝ CHRÁNIČ	VÝVOD 11 CYKY-J 3x2,5 mm2	VÝVOD 12 CYKY-J 3x2,5 mm2	VÝVOD 13 CYKY-J 3x2,5 mm2	VÝVOD 14 CYKY-J 3x2,5 mm2	VÝVOD 15 CYKY-J 3x2,5 mm2	VÝVOD 16 CYKY-J 3x2,5 mm2

Rozvaděč R5

Investor :	Projekt: ROZVADĚČ R5	Z.č.: xxxx	Datum: 20.3.2018
Adresa: Plzeň	Typ:	Kreslil:	Číslo výkresu: 3
	Podtyp:	Email:	Celkem : 4